

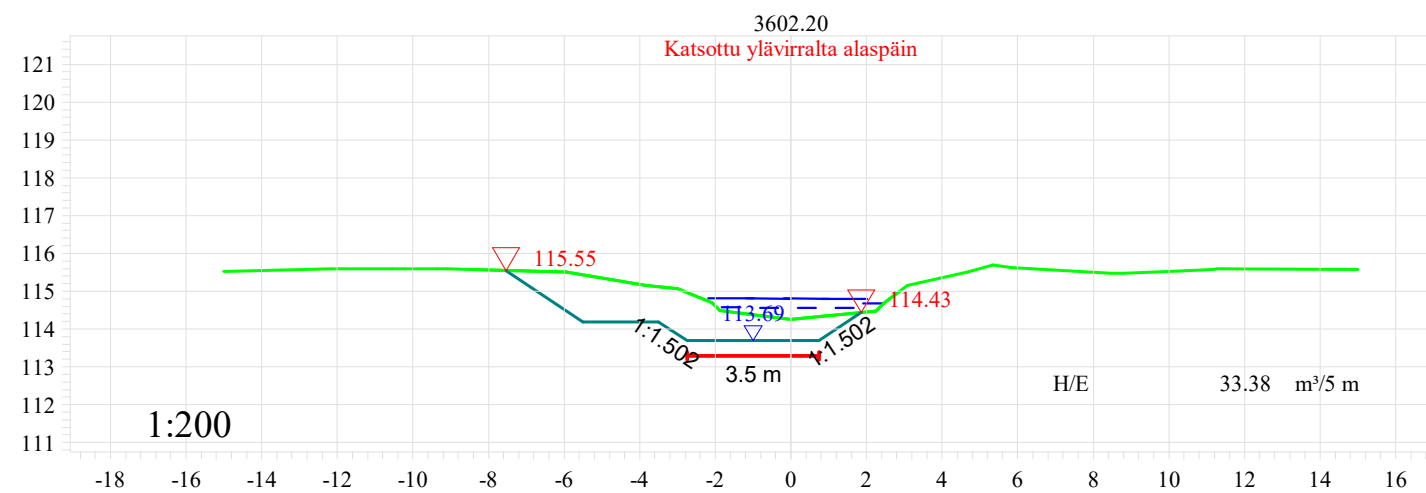
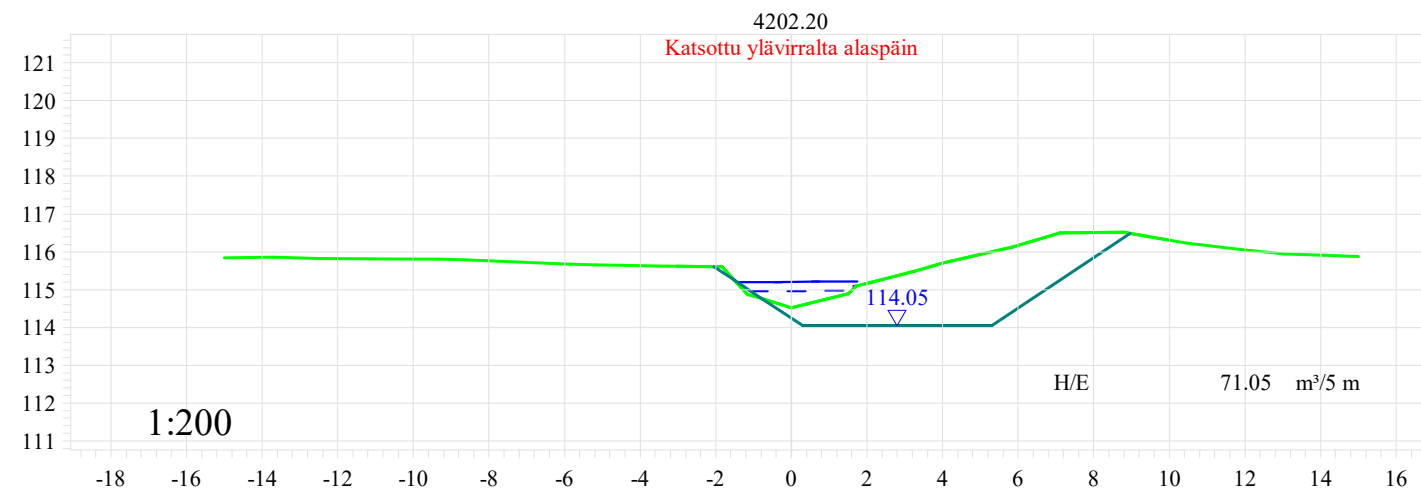
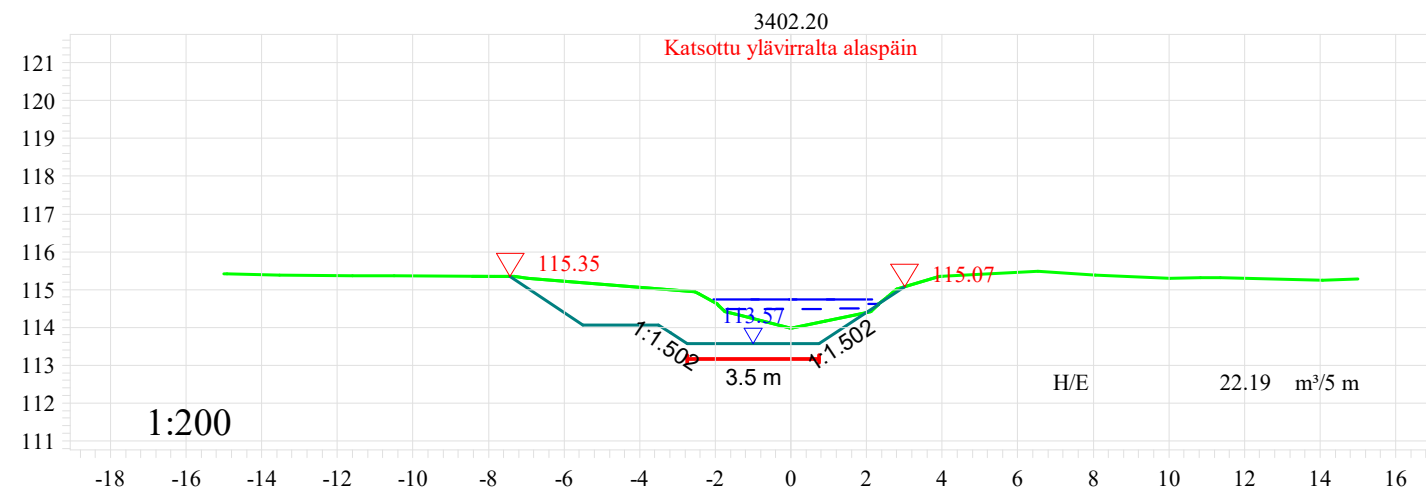
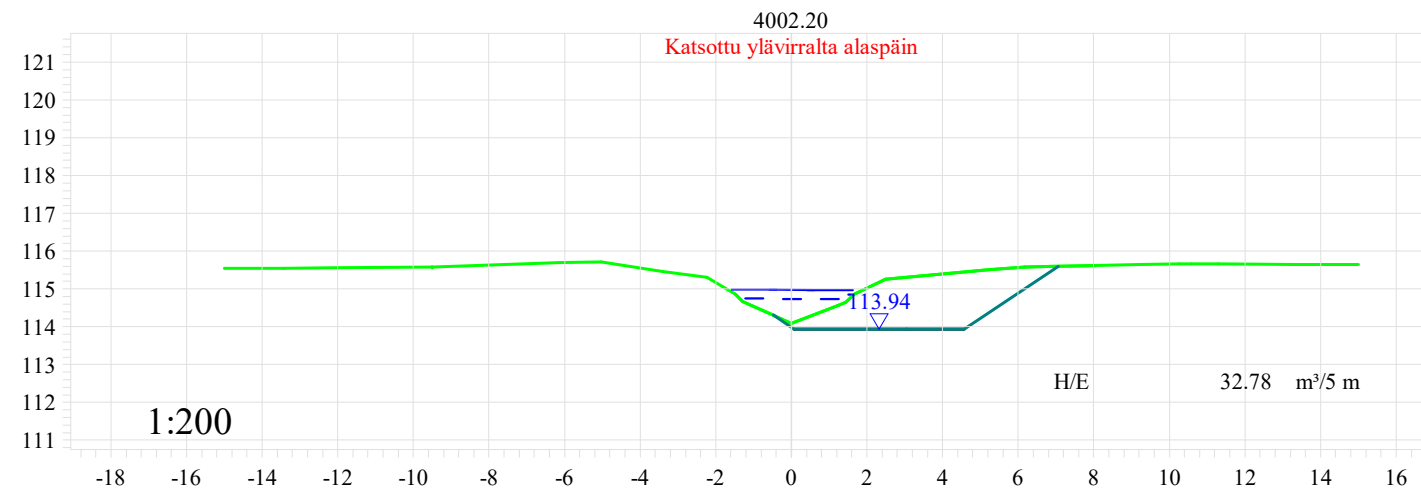
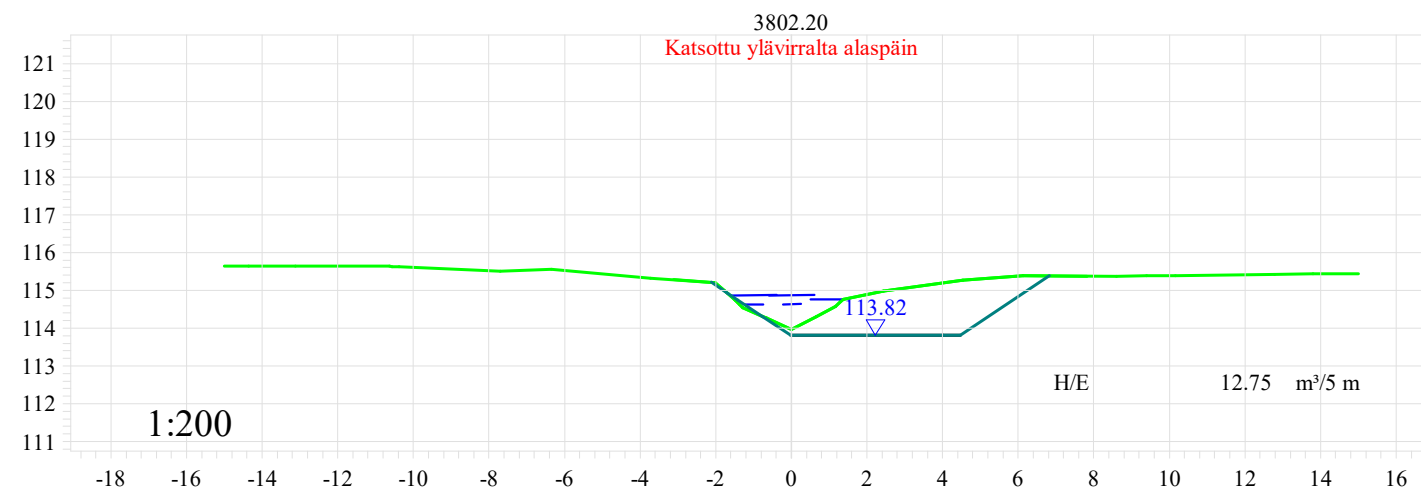
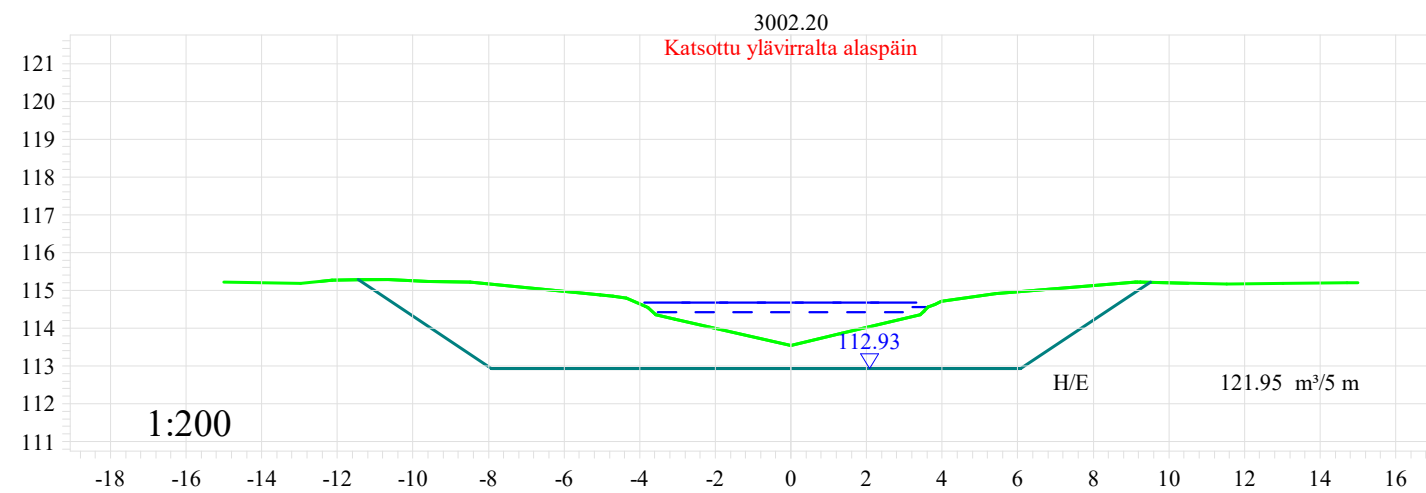
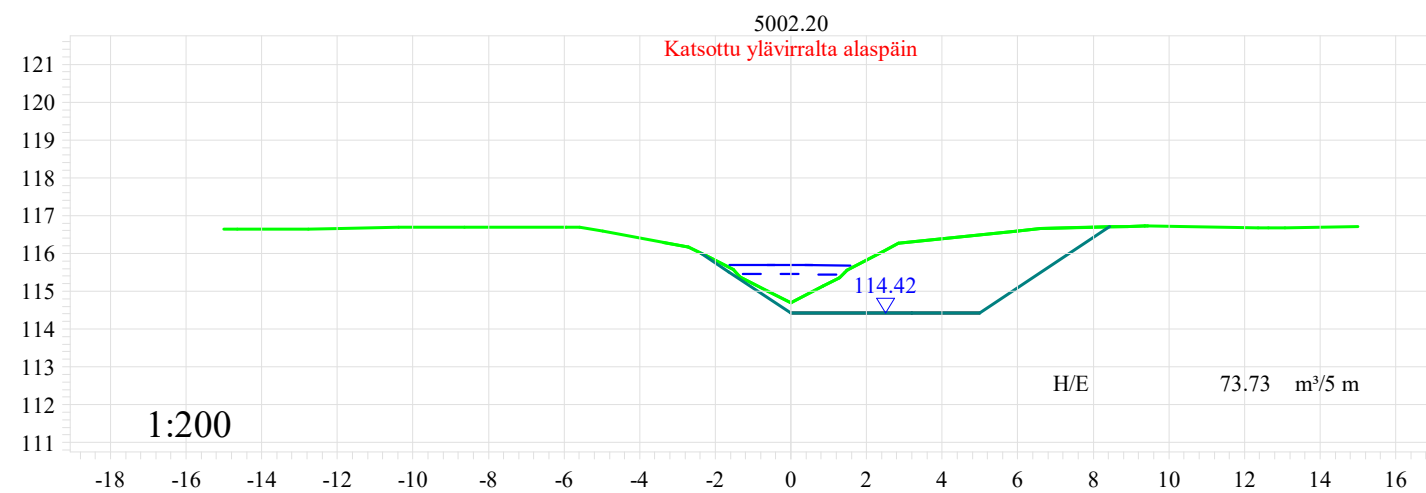
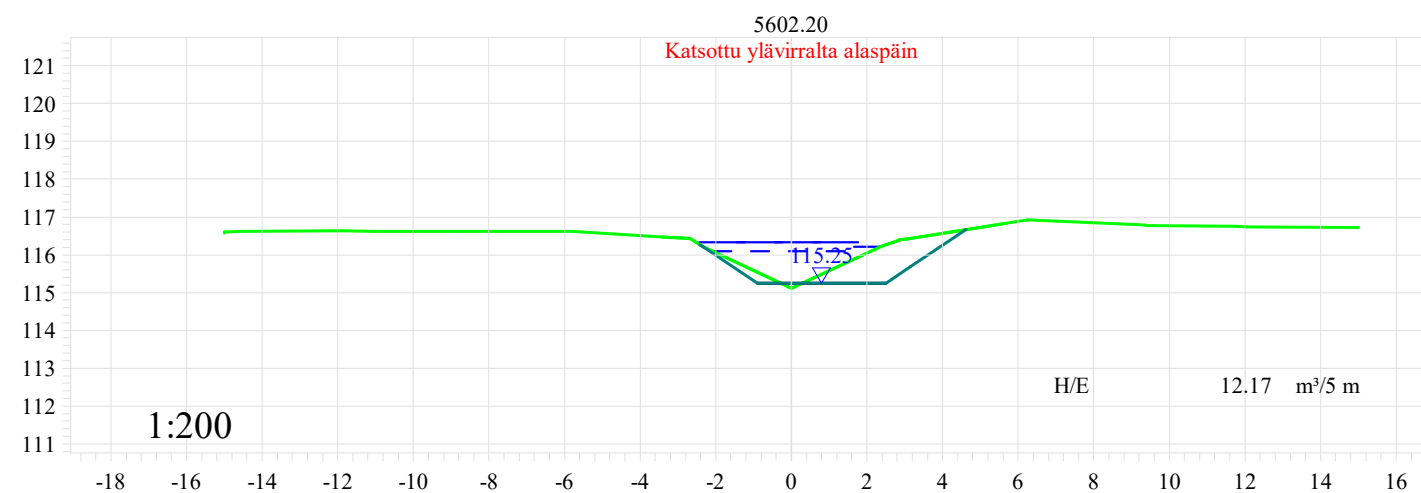
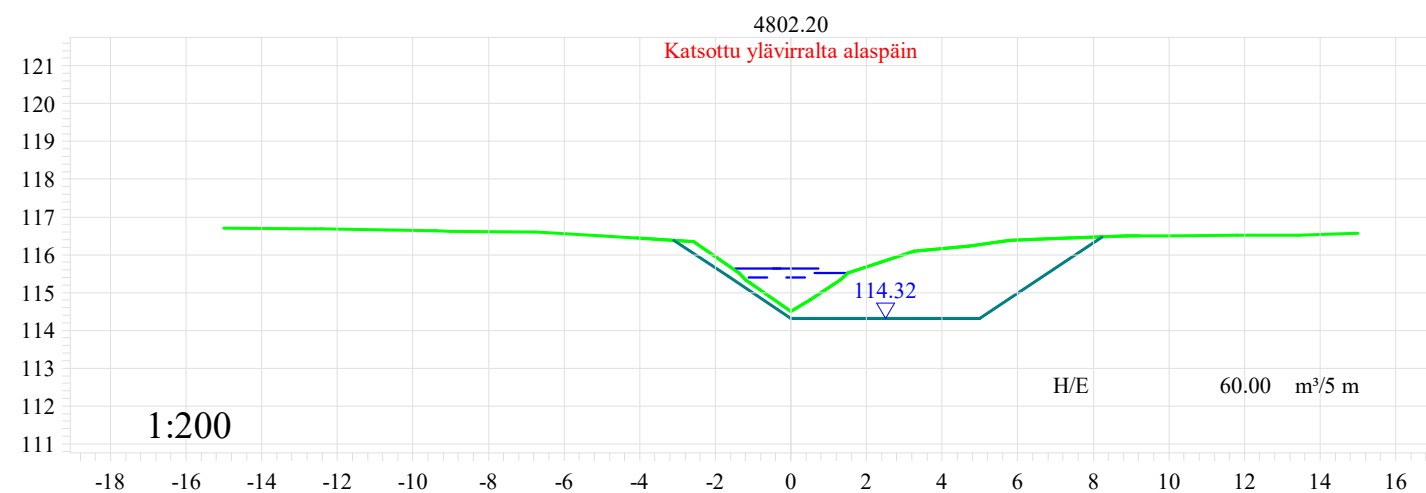
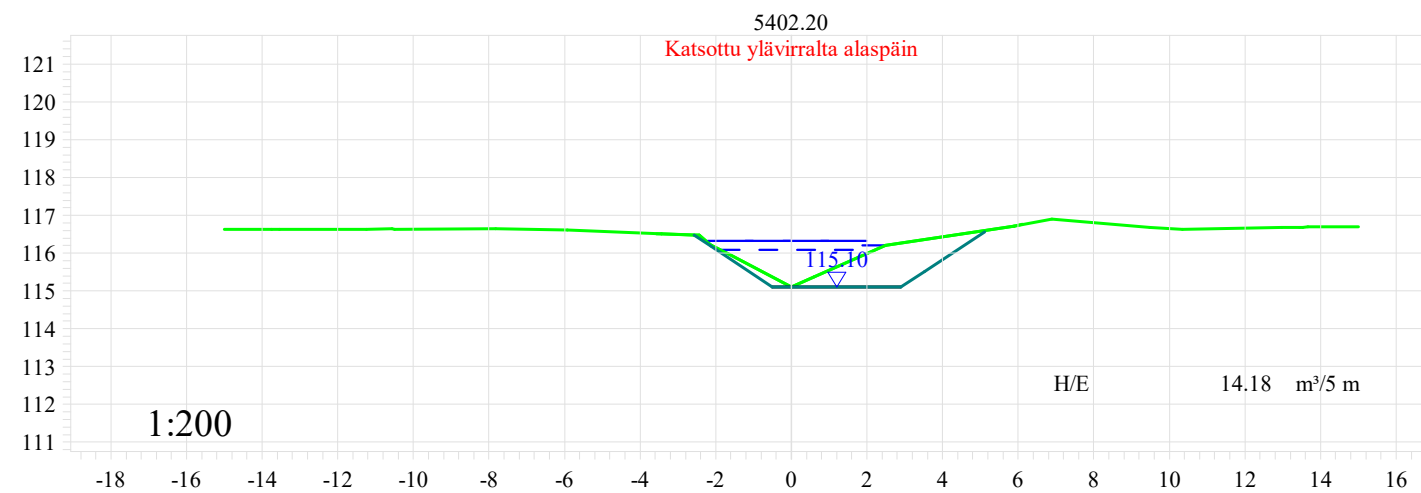
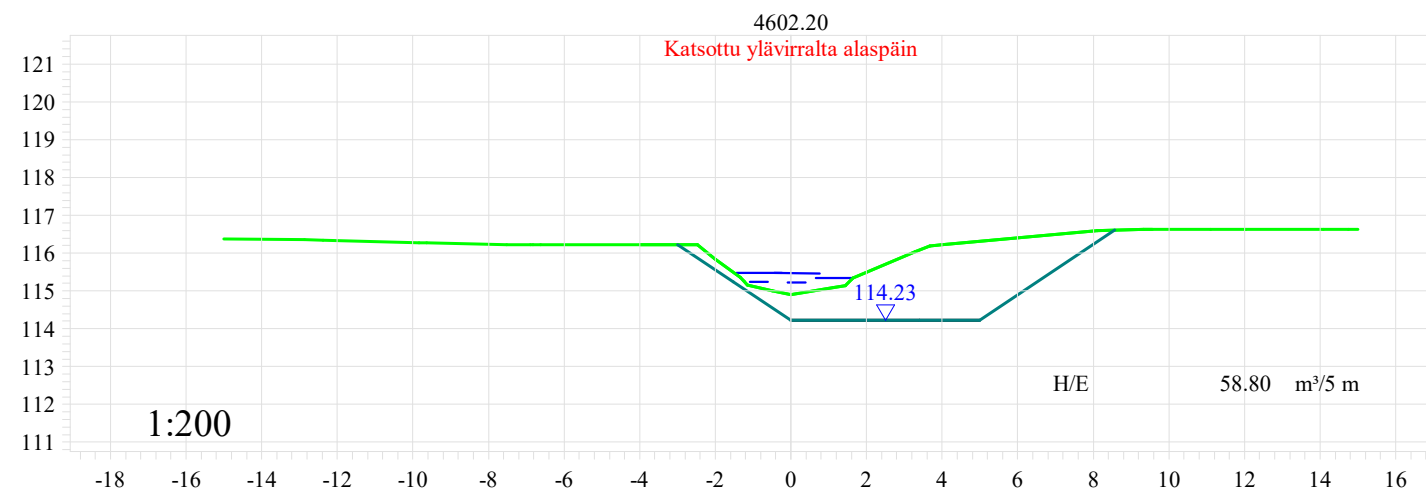









Tomas Pätt Ab Oy	Mittakaava 1:200
Kontoluoman ja sen sivuojen peruskuivatus	Päiväys 10.10.2023
	Sisältö Poikkileikkaus Vu1

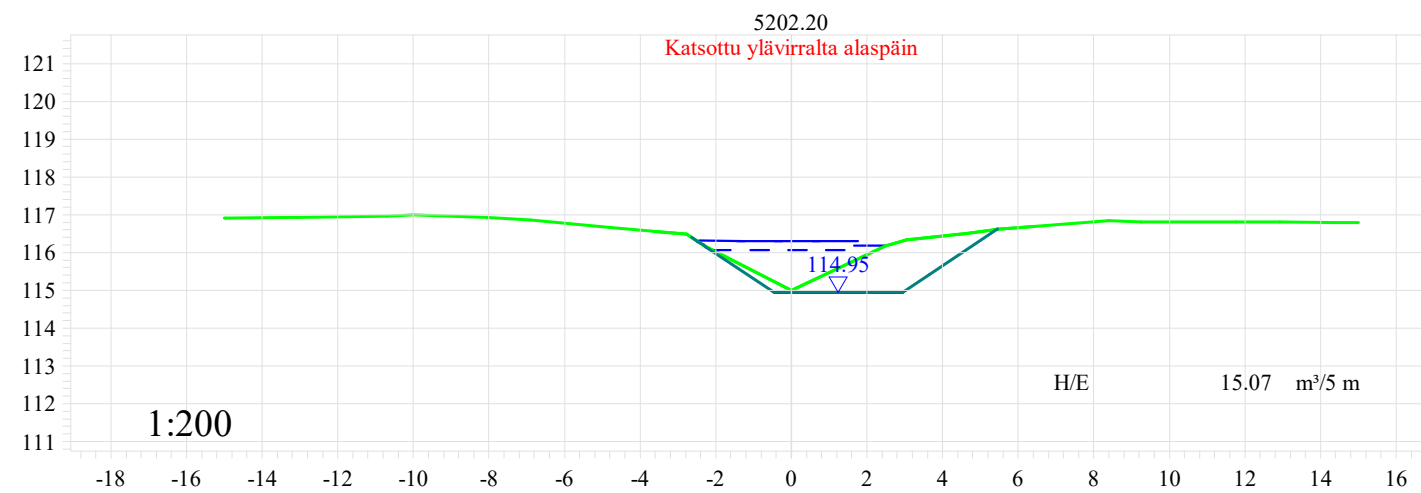








Tomas Pätt Ab Oy	Mittakaava 1:200
Kontoluoman ja sen sivuojen peruskuivatus	Päiväys 10.10.2023
	Sisältö Poikkileikkaus Vu1

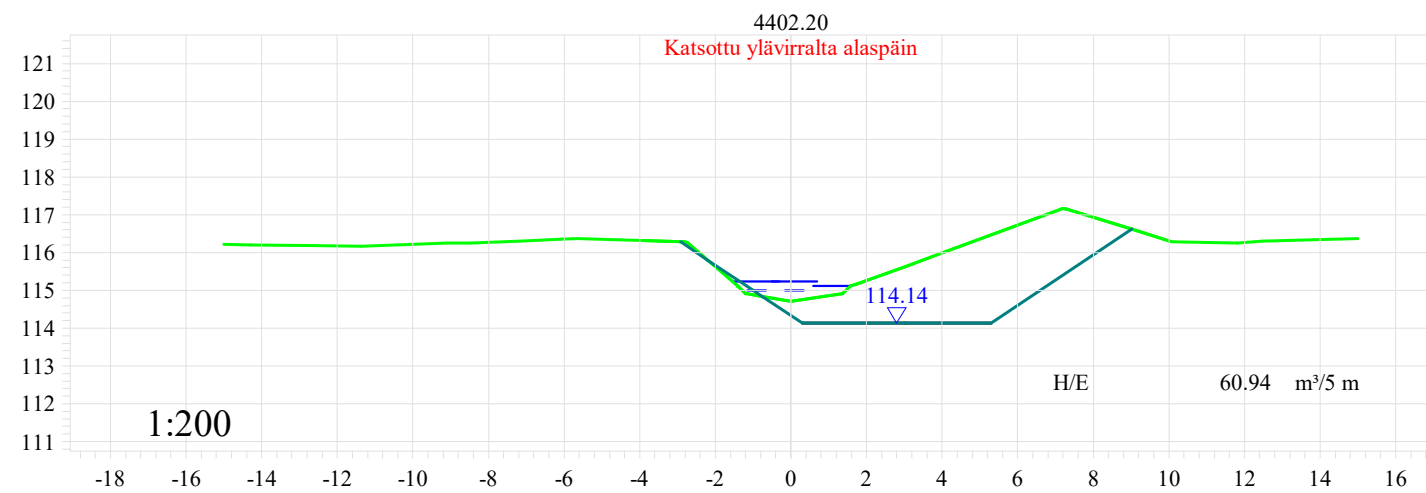







Tomas Pätt Ab Oy	Mittakaava 1:200
Kontoluoman ja sen sivuojen peruskuivatus	Päiväys 10.10.2023
	Sisältö Poikkileikkaus Vu1

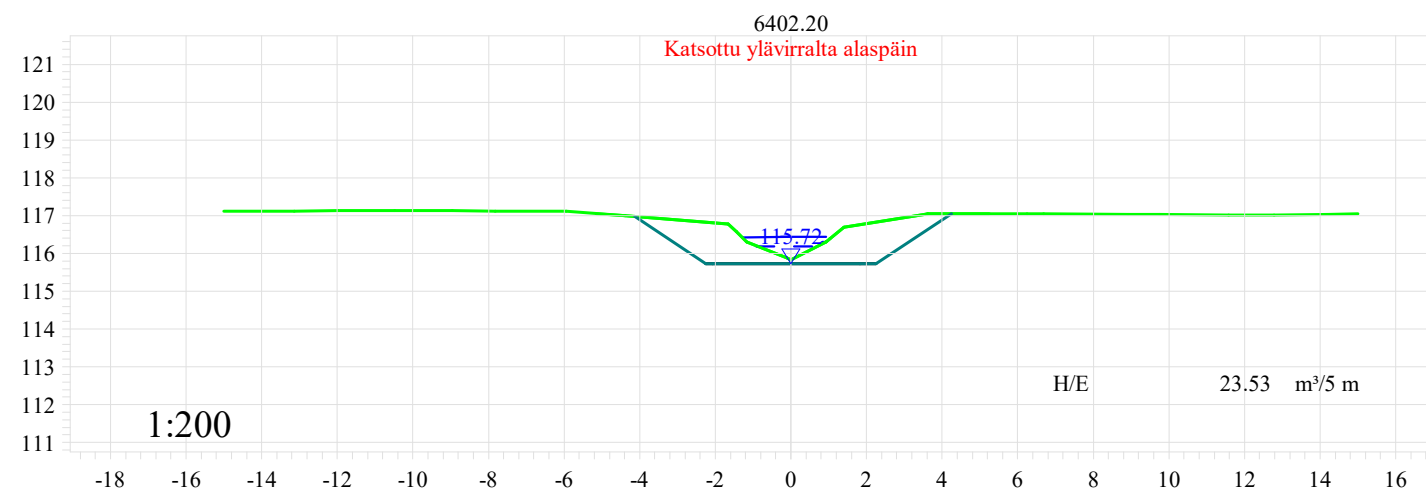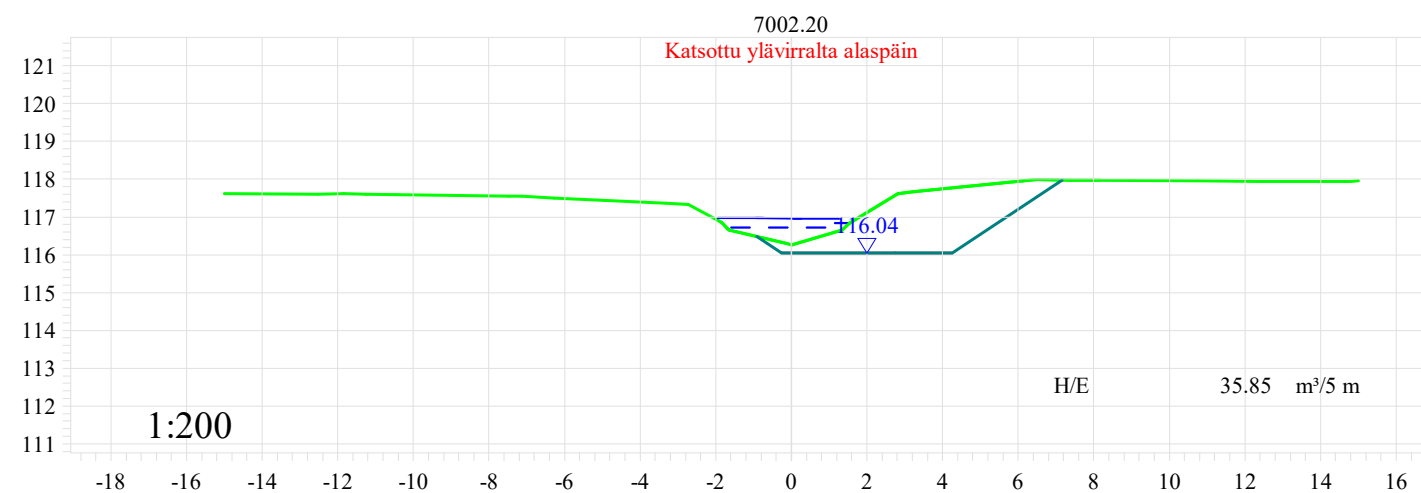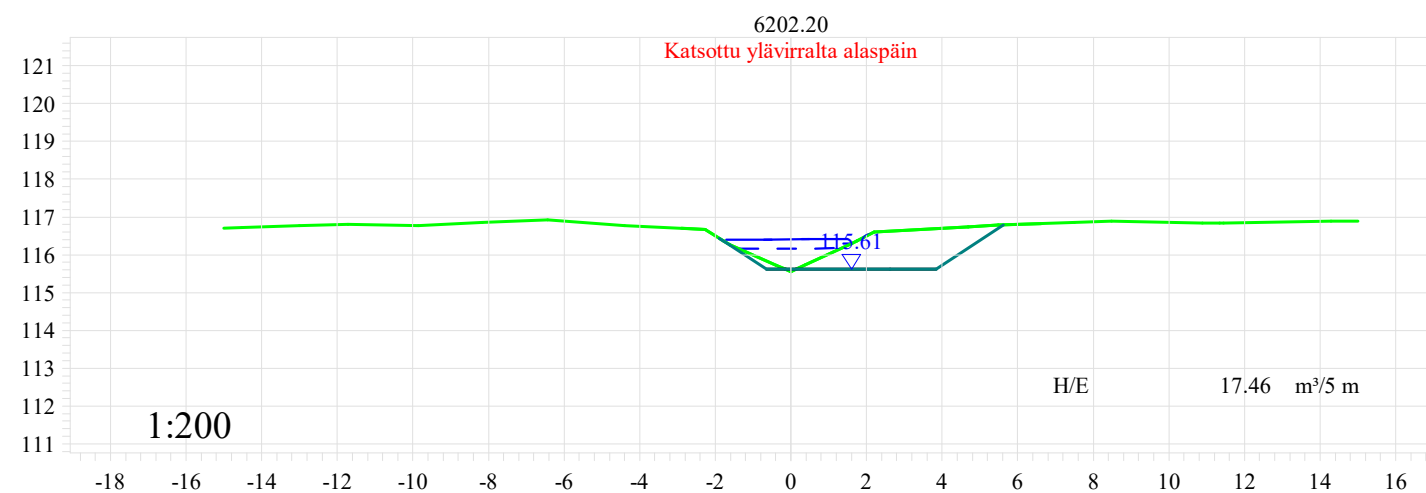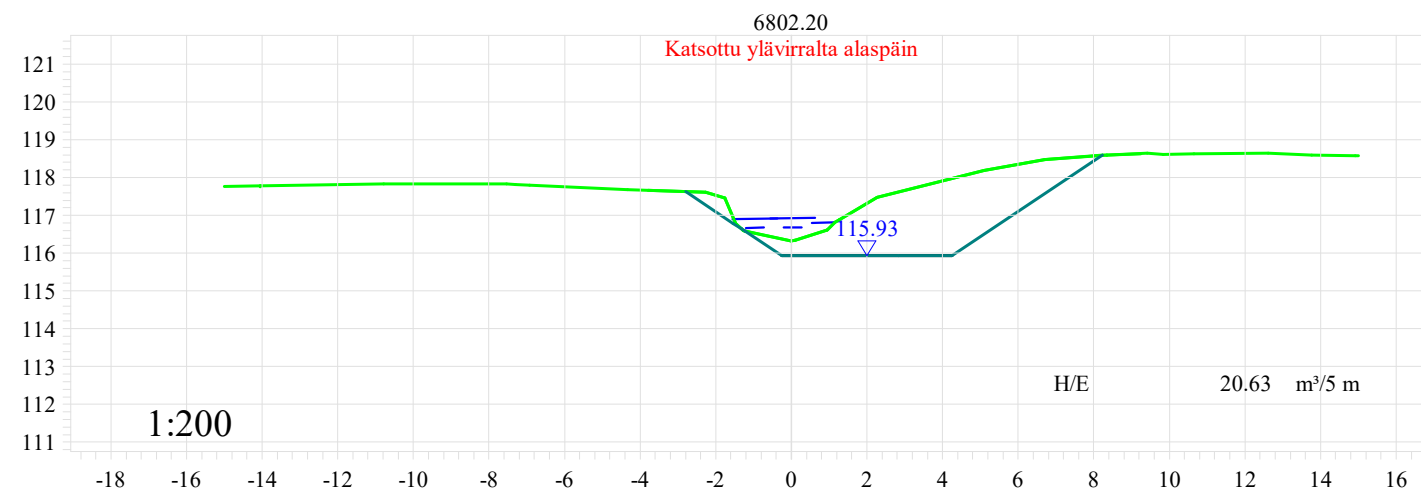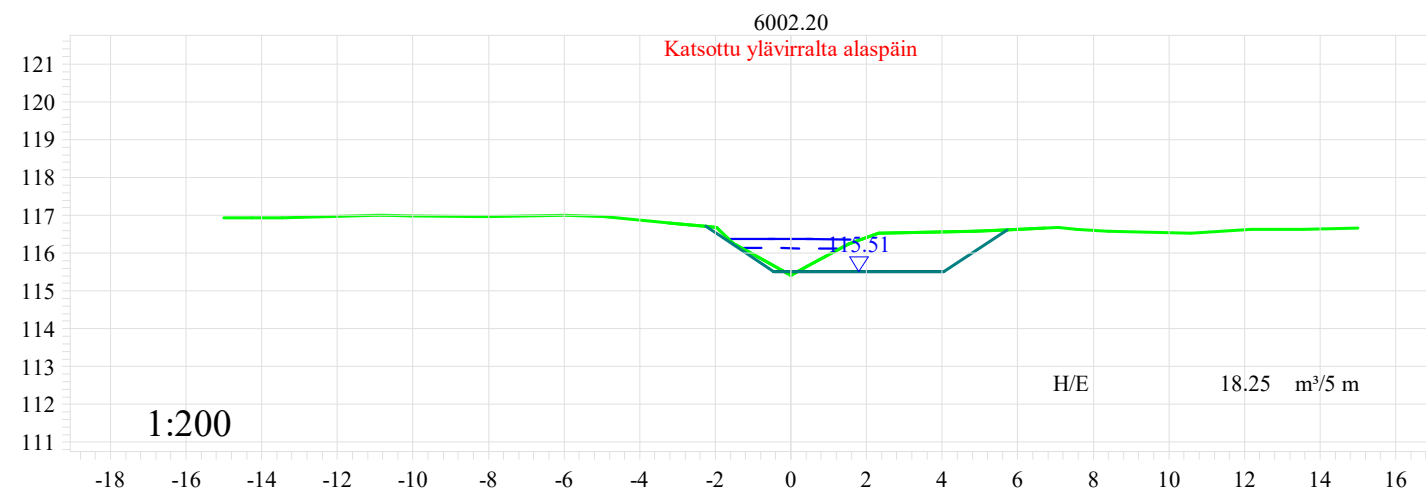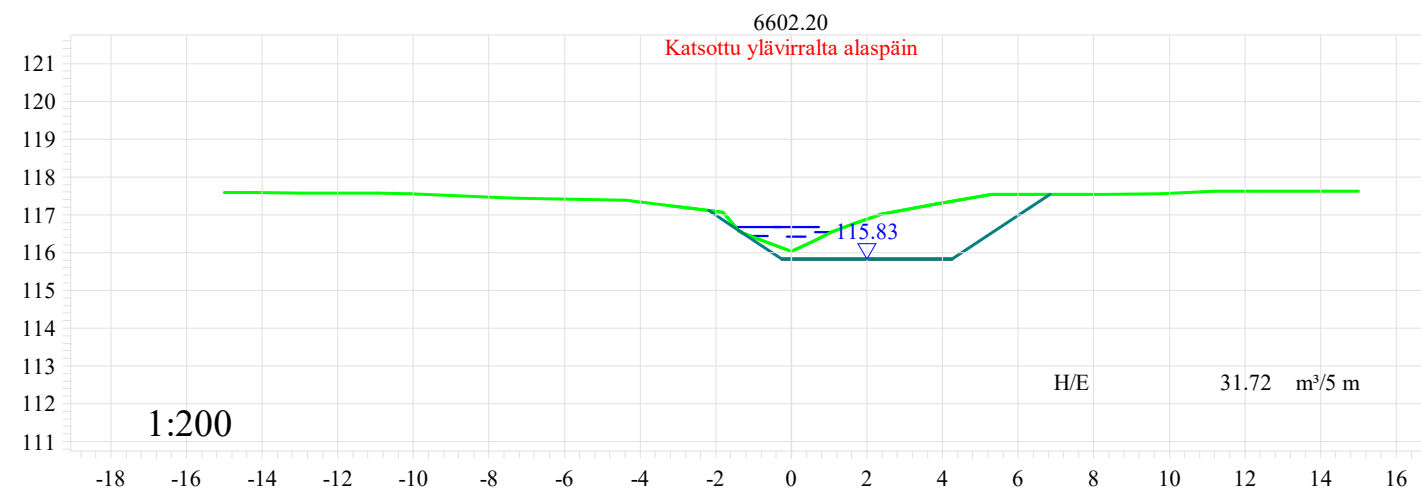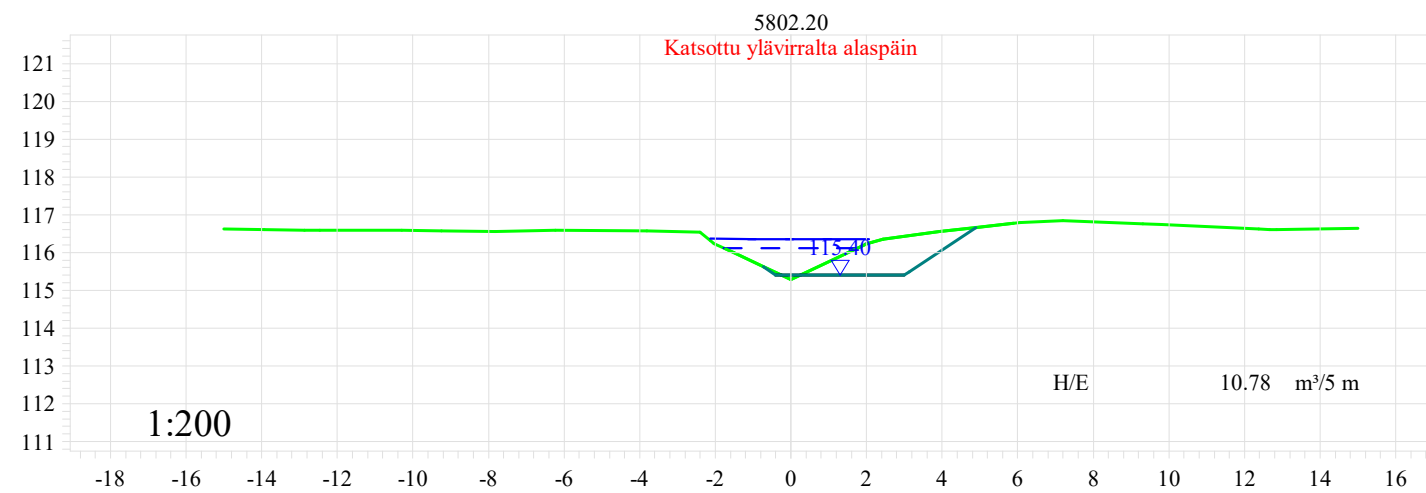








Tomas Pätt Ab Oy	Mittakaava 1:200
Kontoluoman ja sen sivuojen peruskuivatus	Päiväys 10.10.2023
	Sisältö Poikkileikkaus Vu1

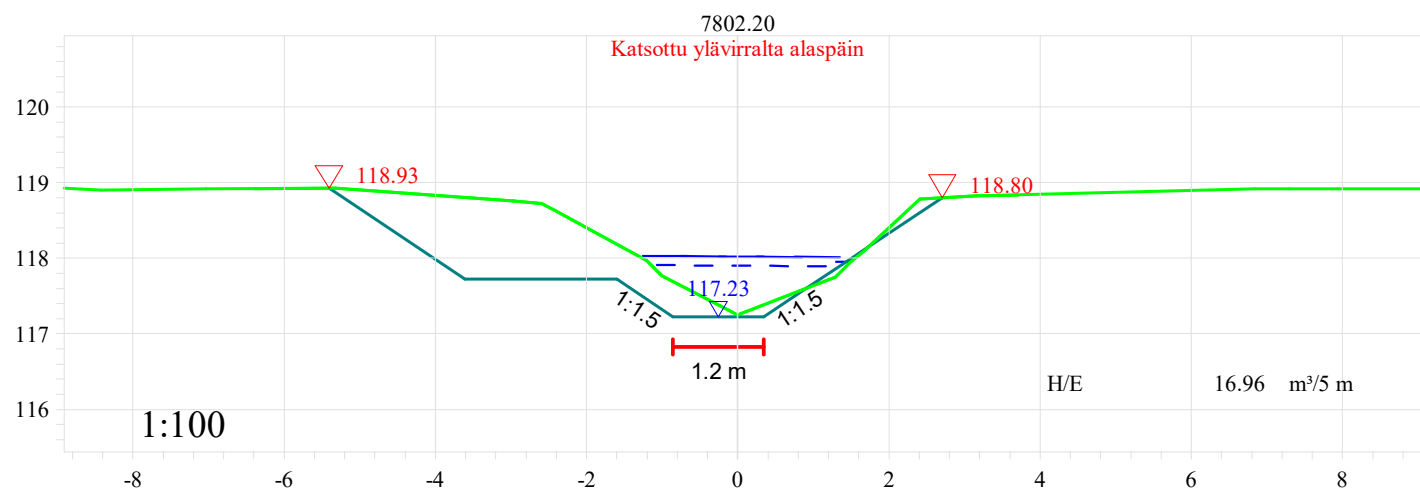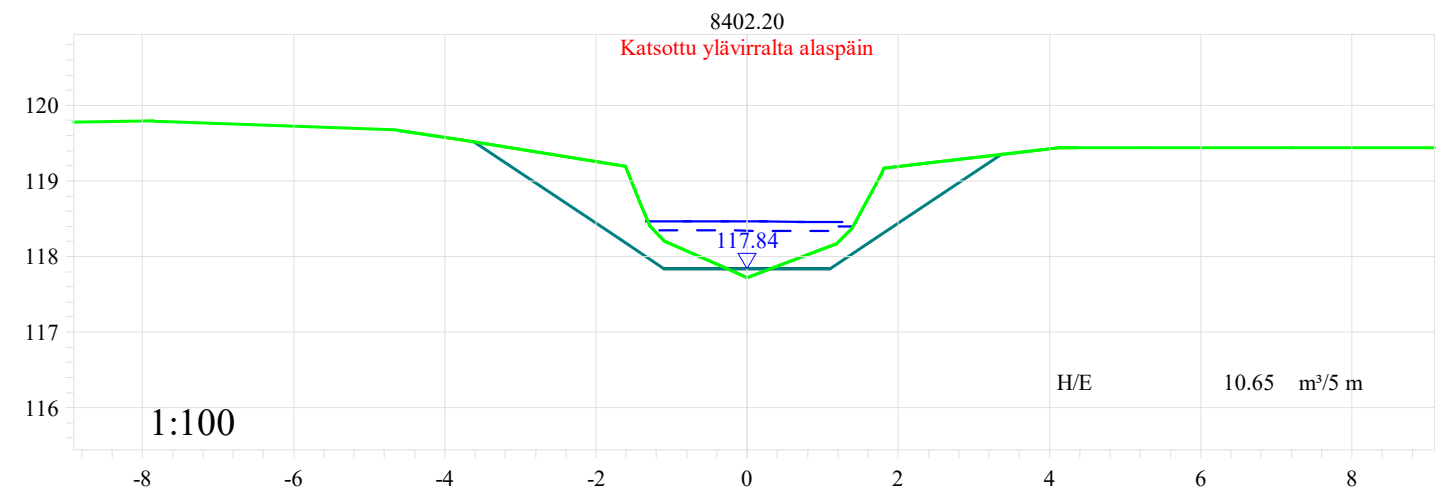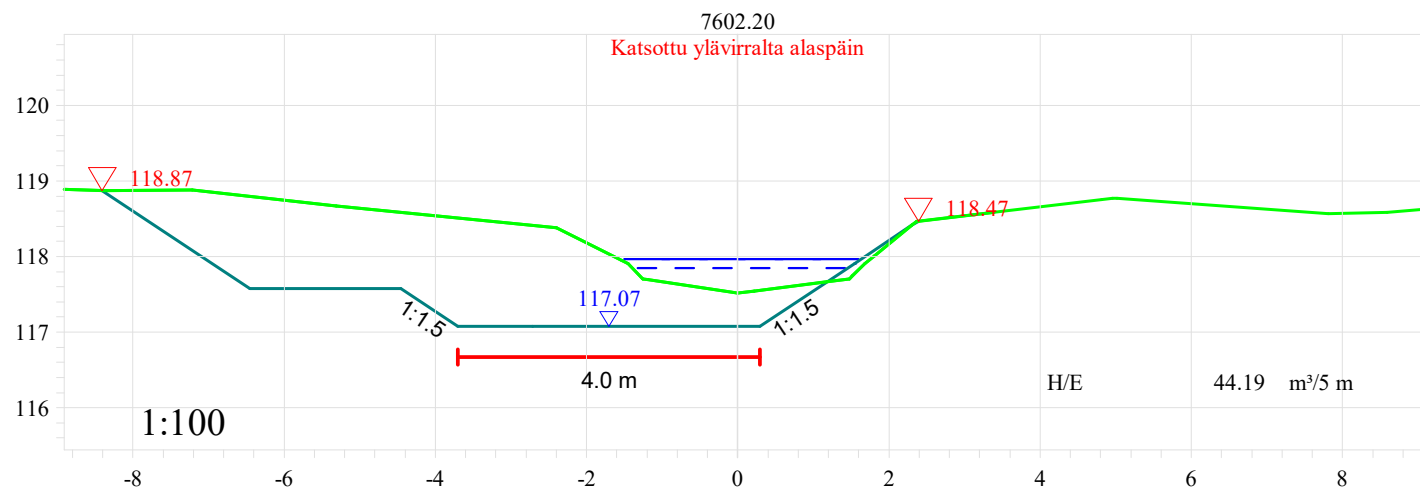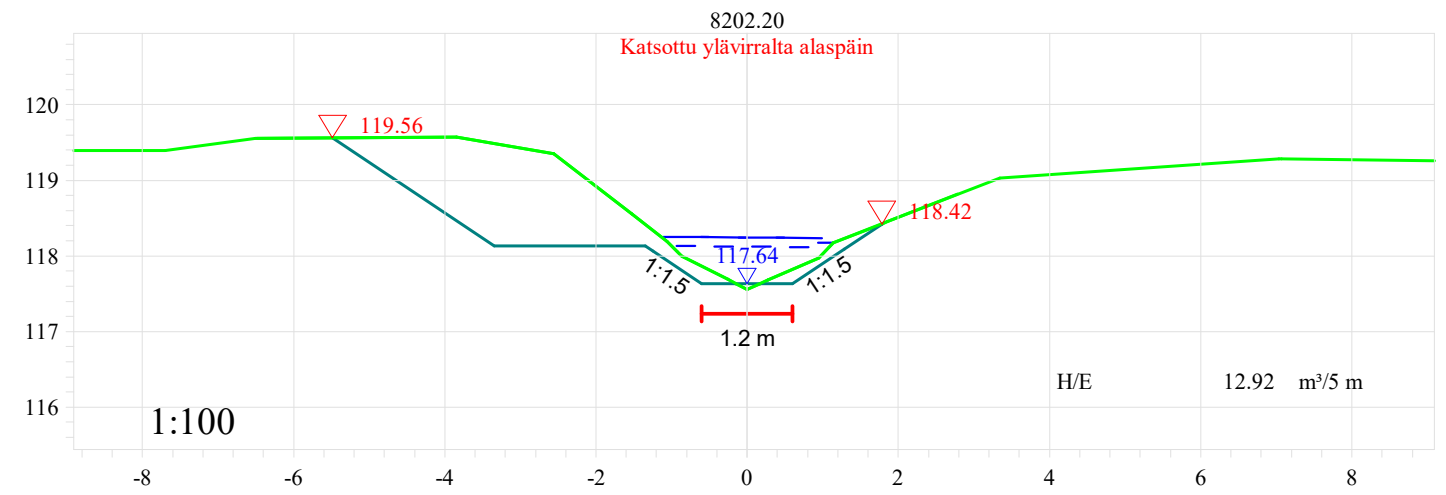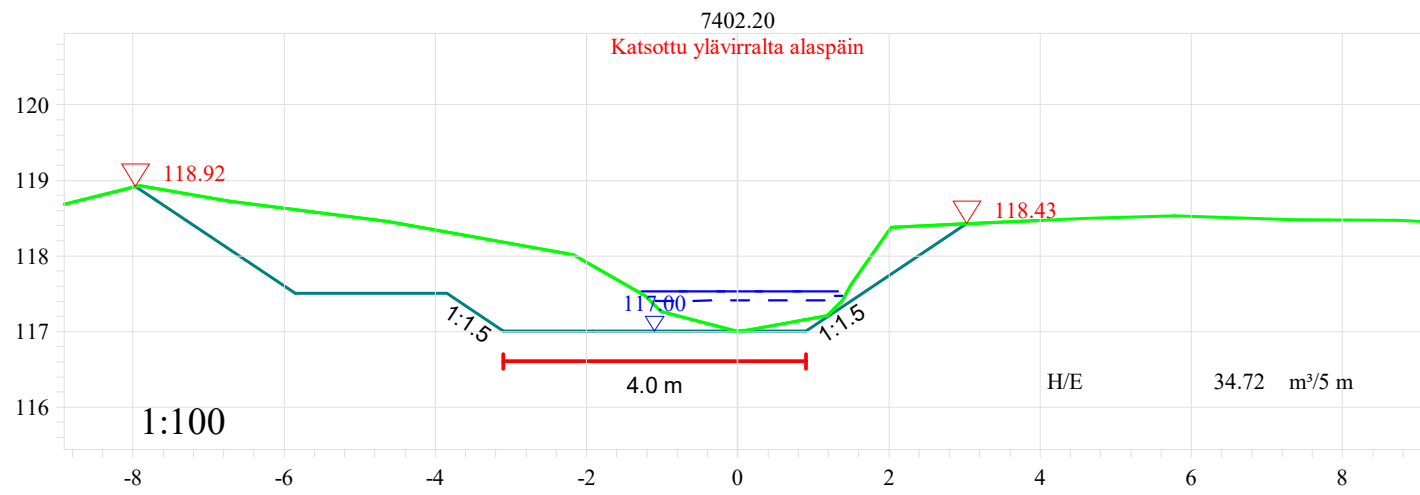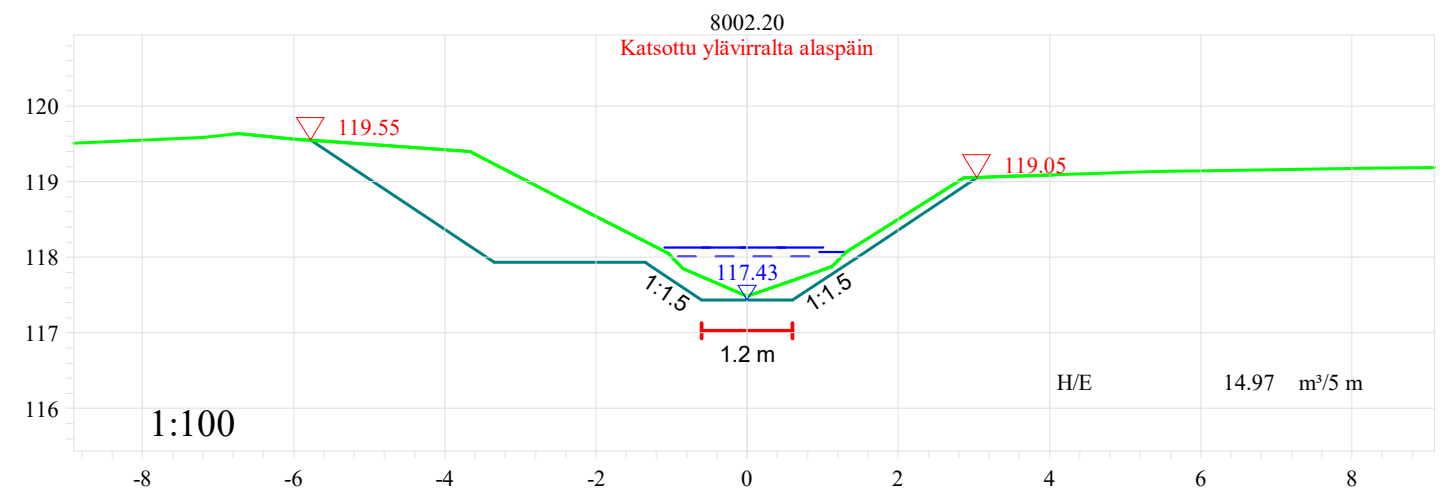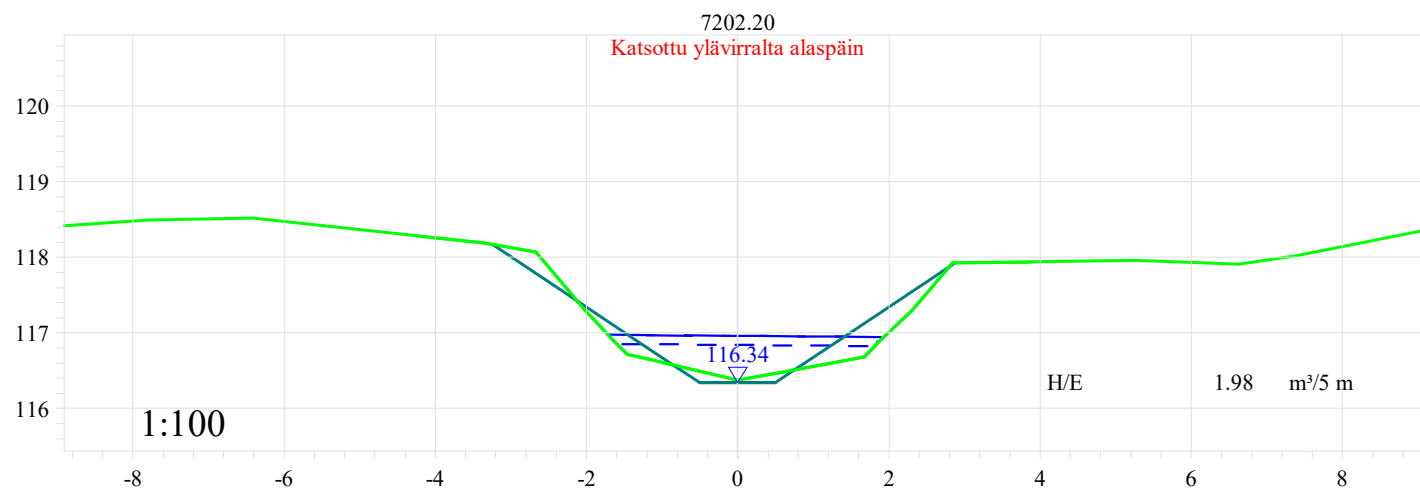





Tomas Pätt Ab Oy	Mittakaava 1:100
Kontoluoman ja sen sivuojen peruskuivatus	Päiväys 10.10.2023
	Sisältö Poikkileikkaus Vu1

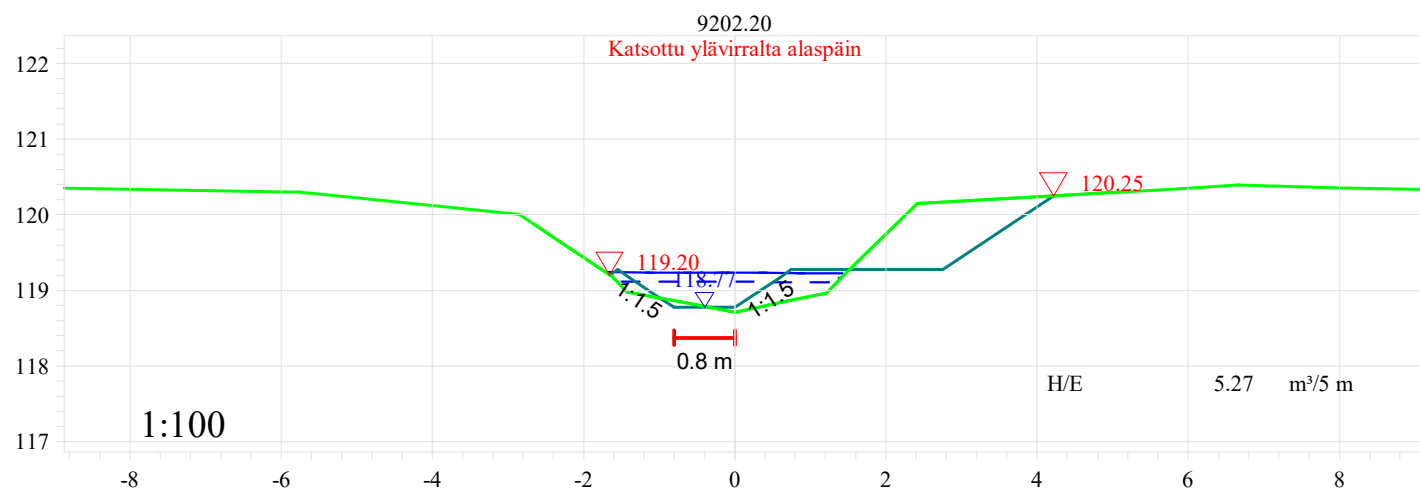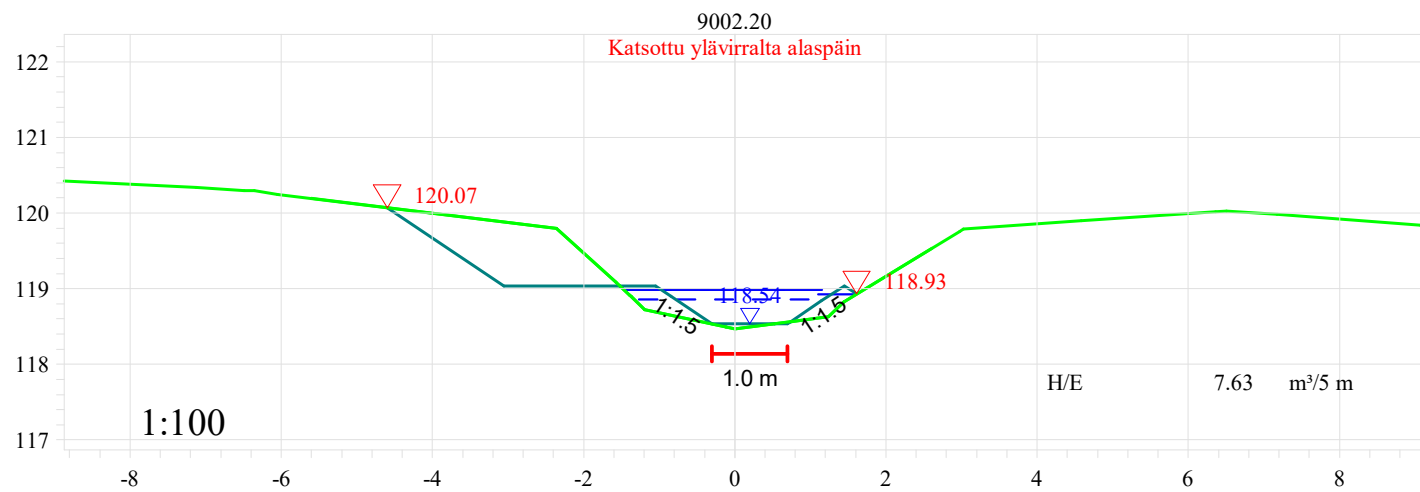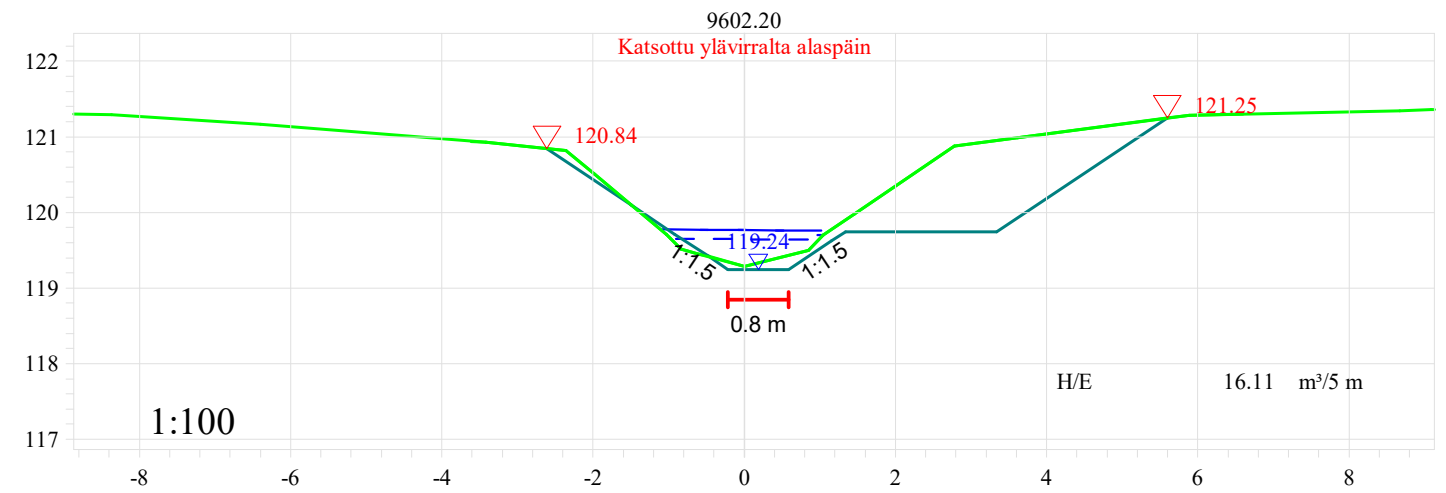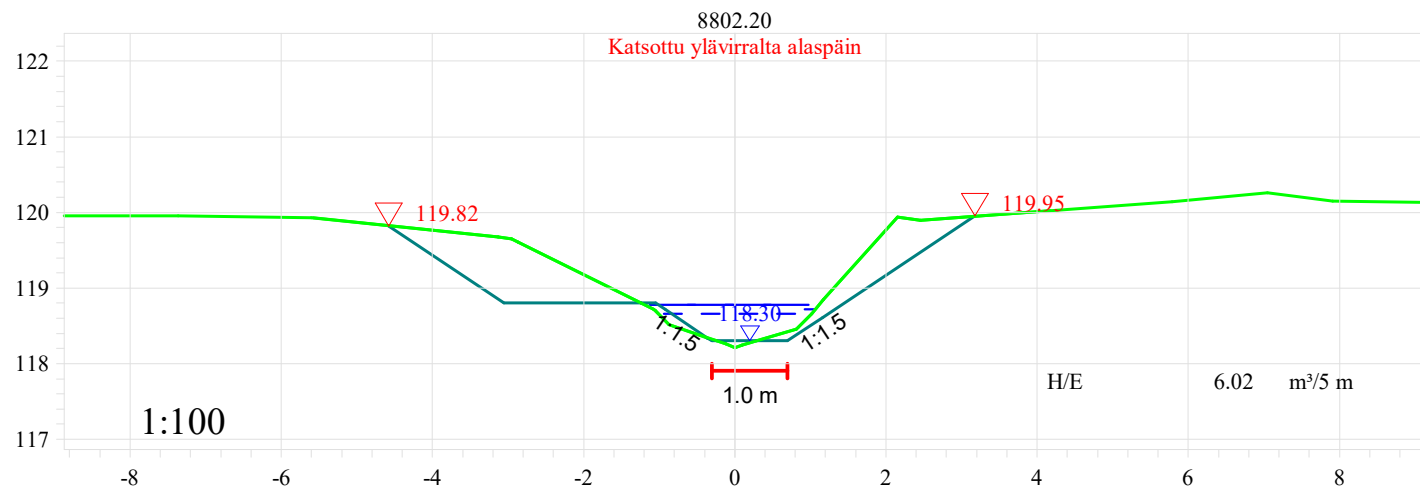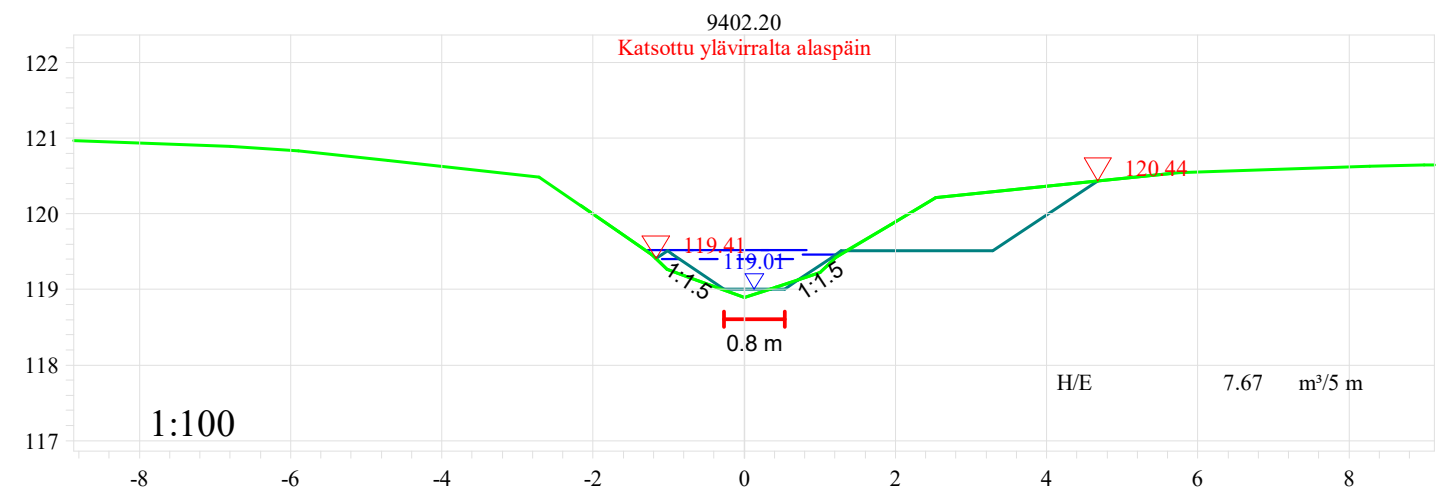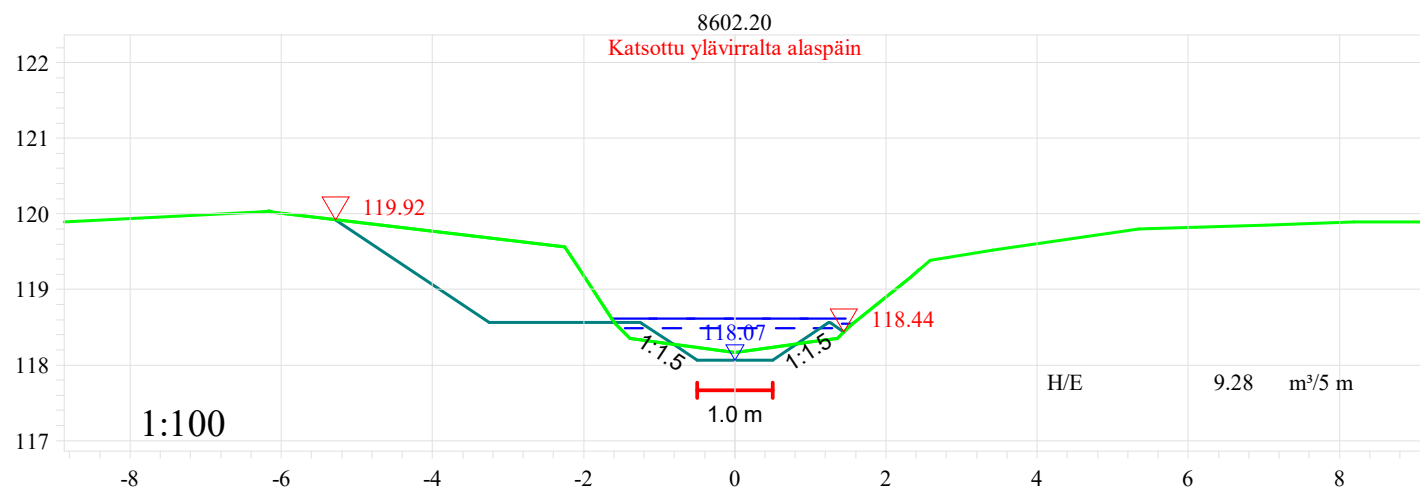








Tomas Pätt Ab Oy	Mittakaava 1:100
Kontoluoman ja sen sivuojen peruskuivatus	Päiväys 10.10.2023
	Sisältö Poikkileikkaus Vu1

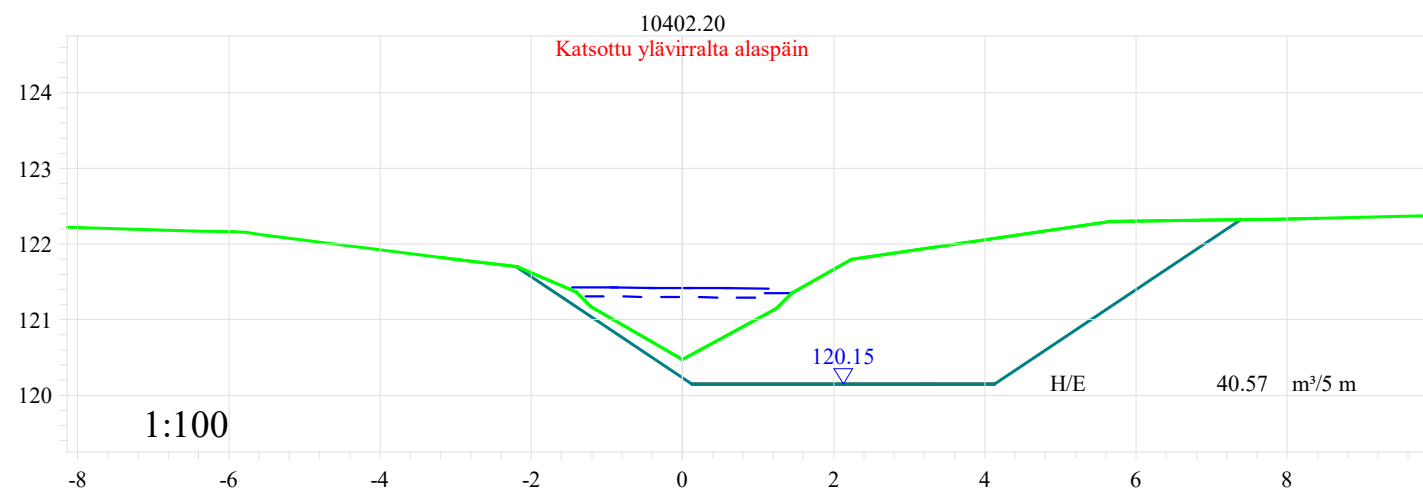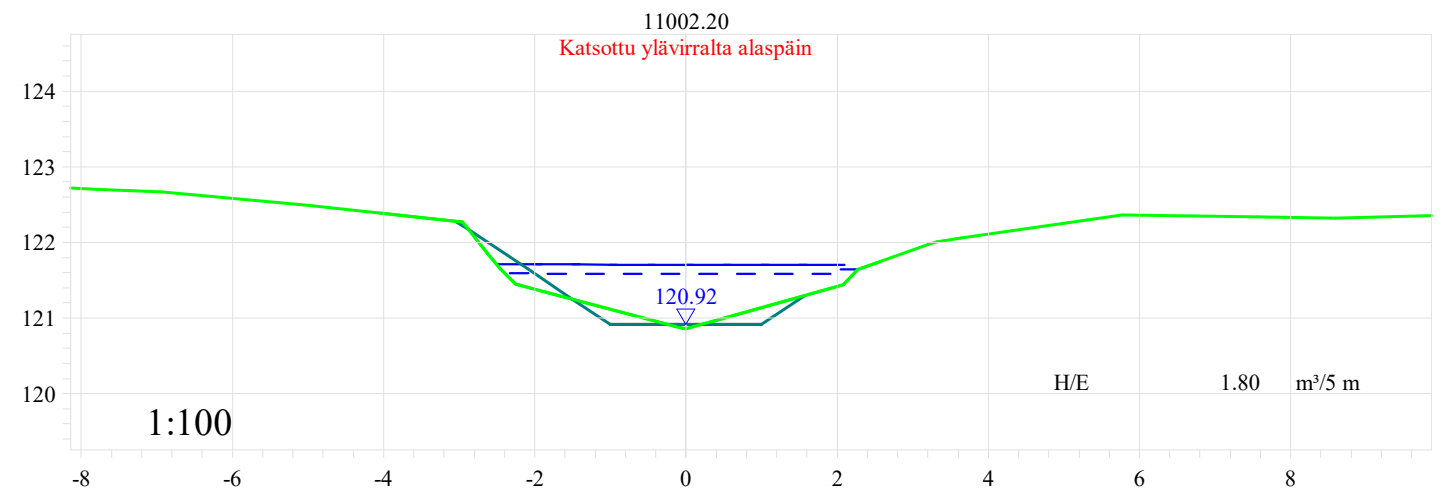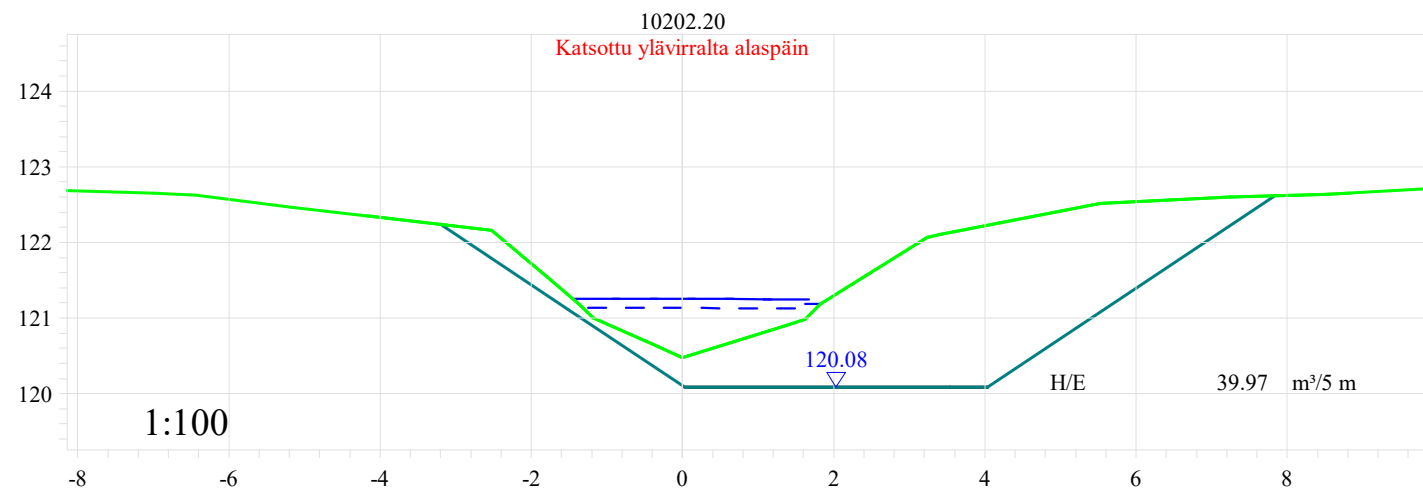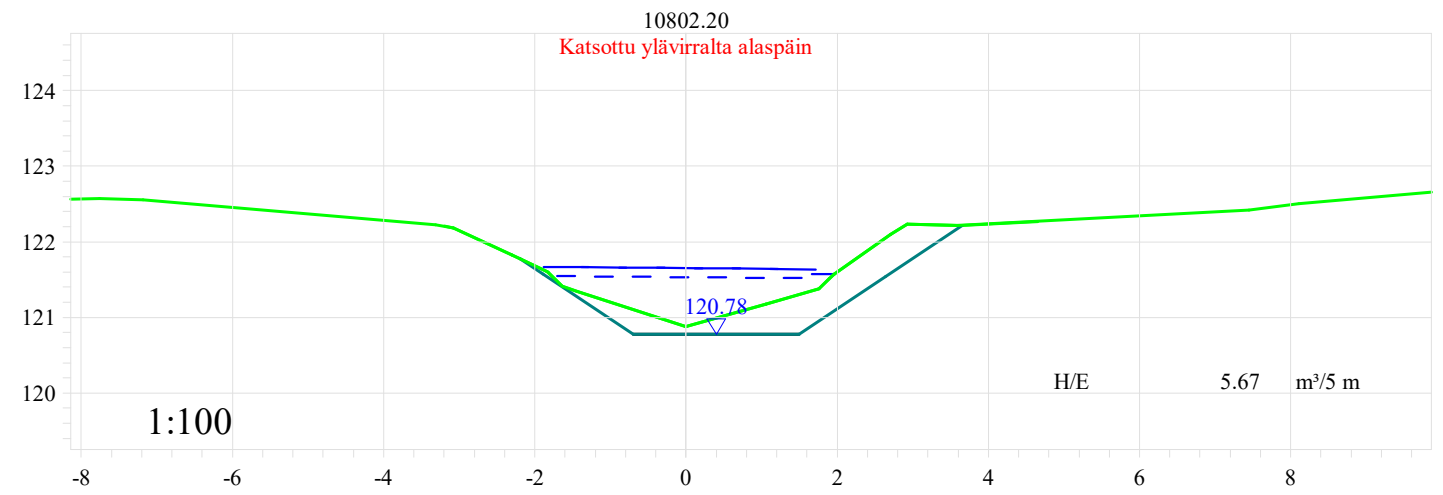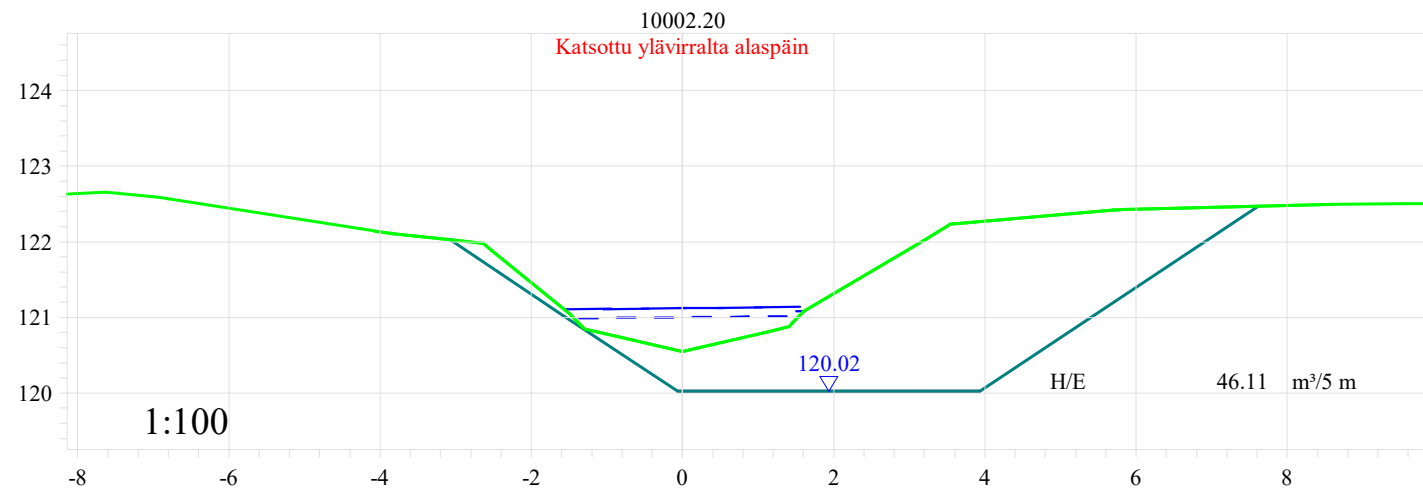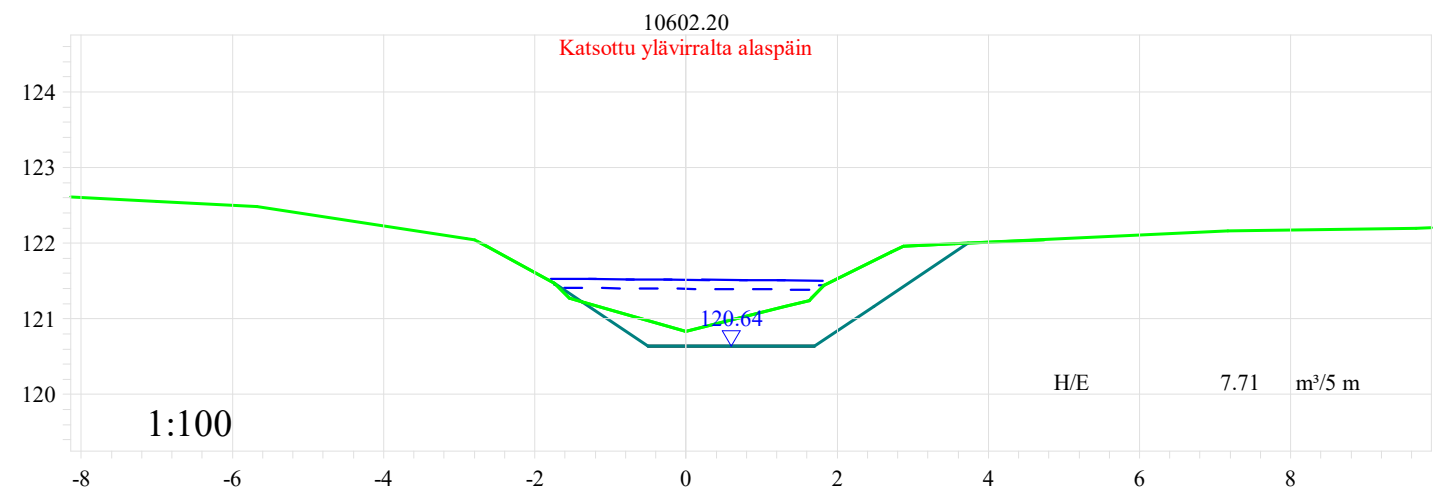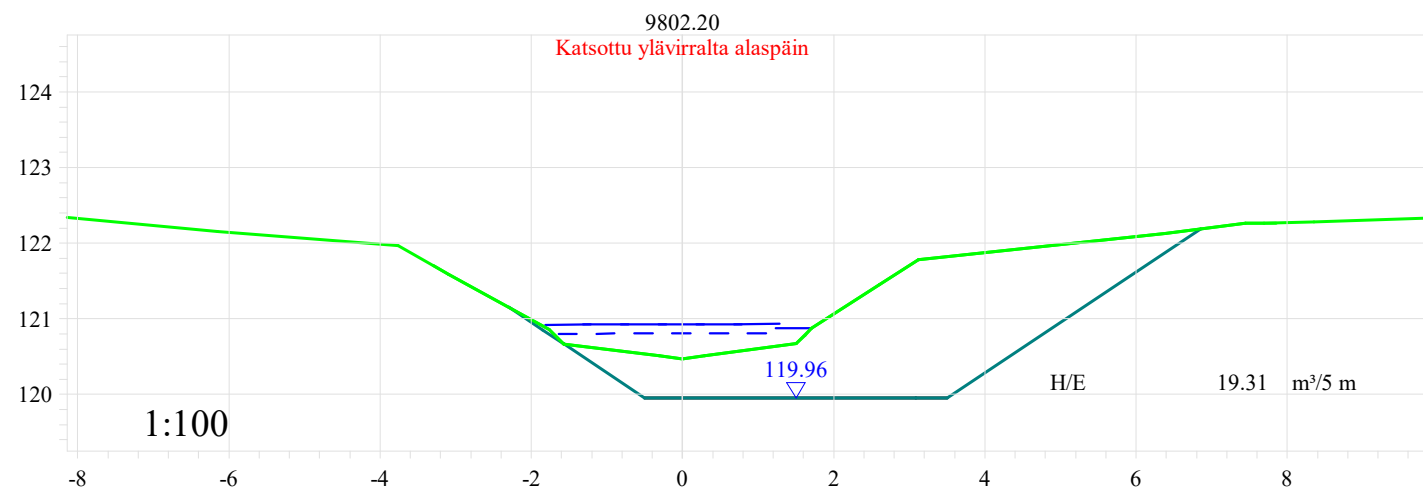



Tomas Pätt Ab Oy	Mittakaava 1:100
Kontoluoman ja sen sivuojien peruskuivatus	Päiväys 10.10.2023
	Sisältö Poikkileikkaus Vu1

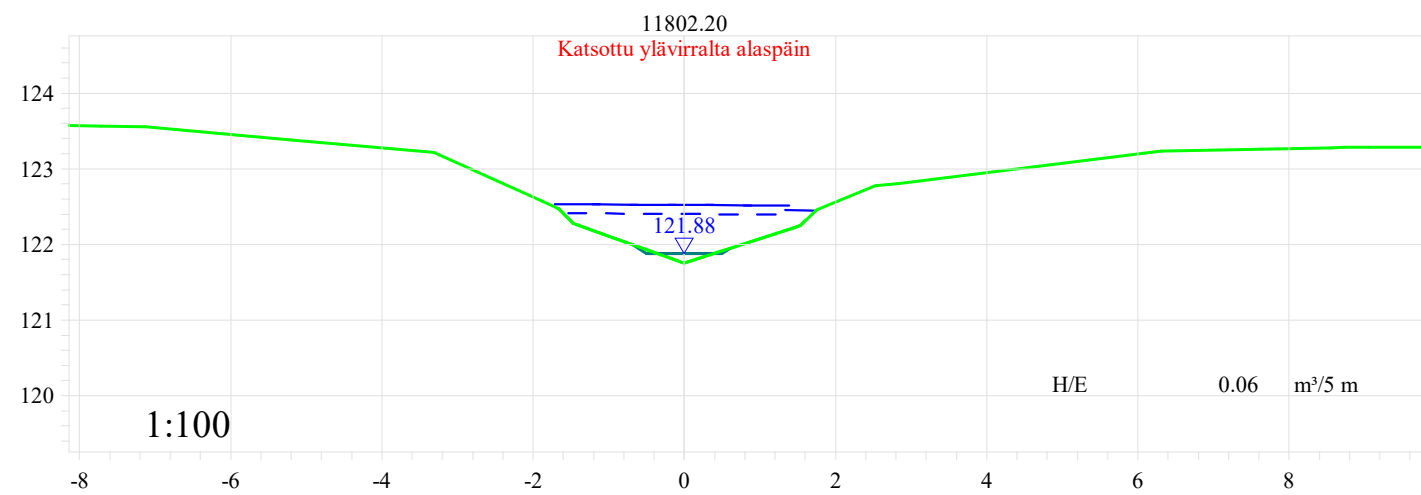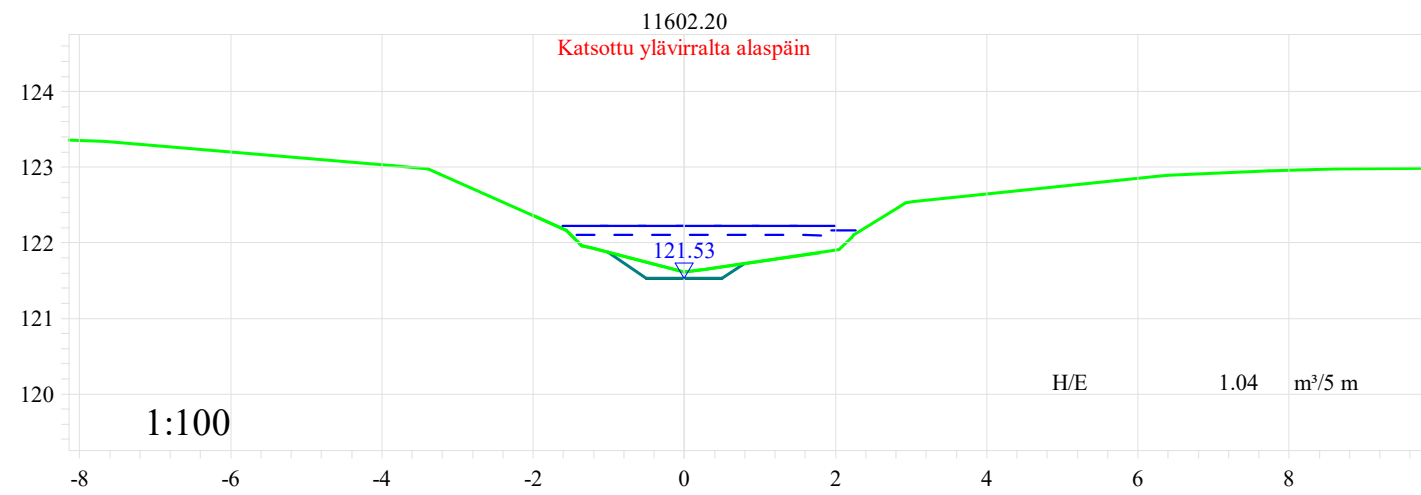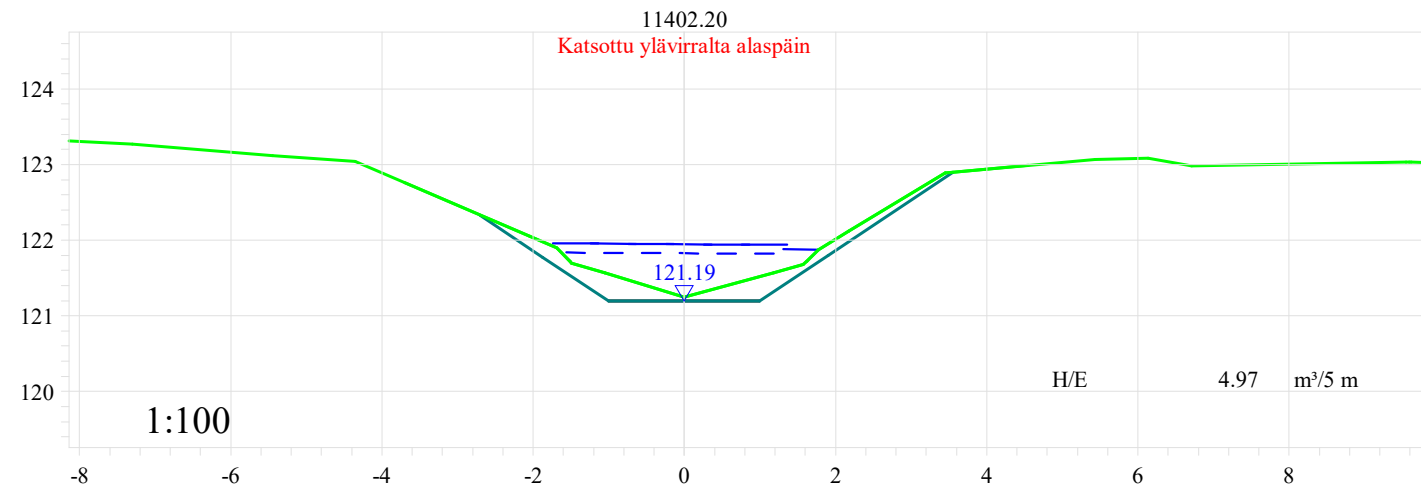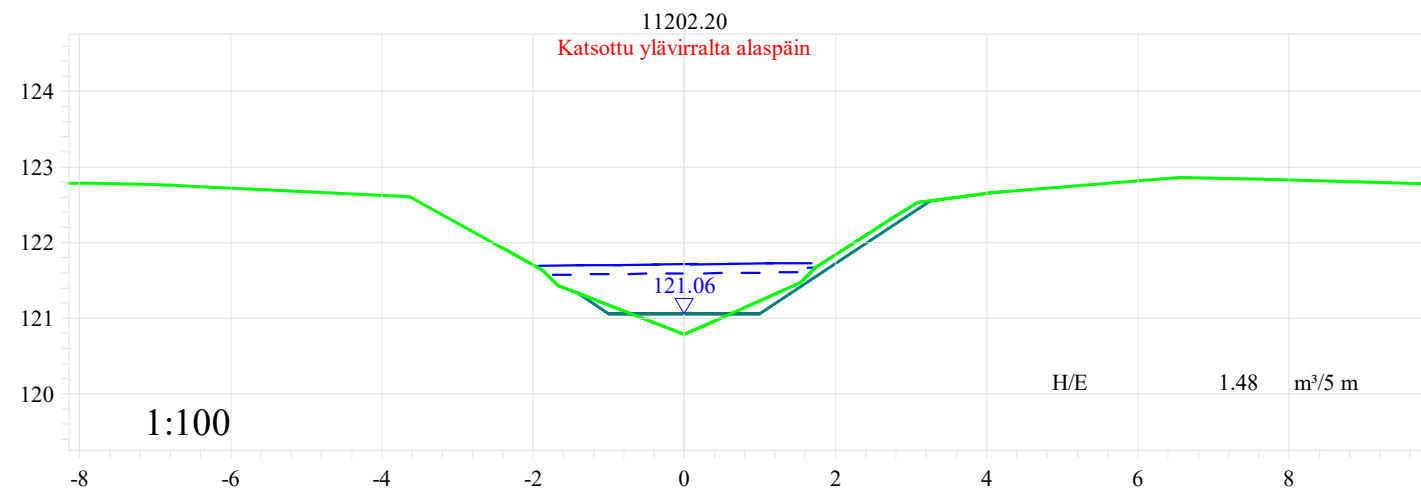








Tomas Pätt Ab Oy	Mittakaava 1:100
Kontoluoman ja sen sivuojien peruskuivatus	Päiväys 10.10.2023
	Sisältö Poikkileikkaus Vu1

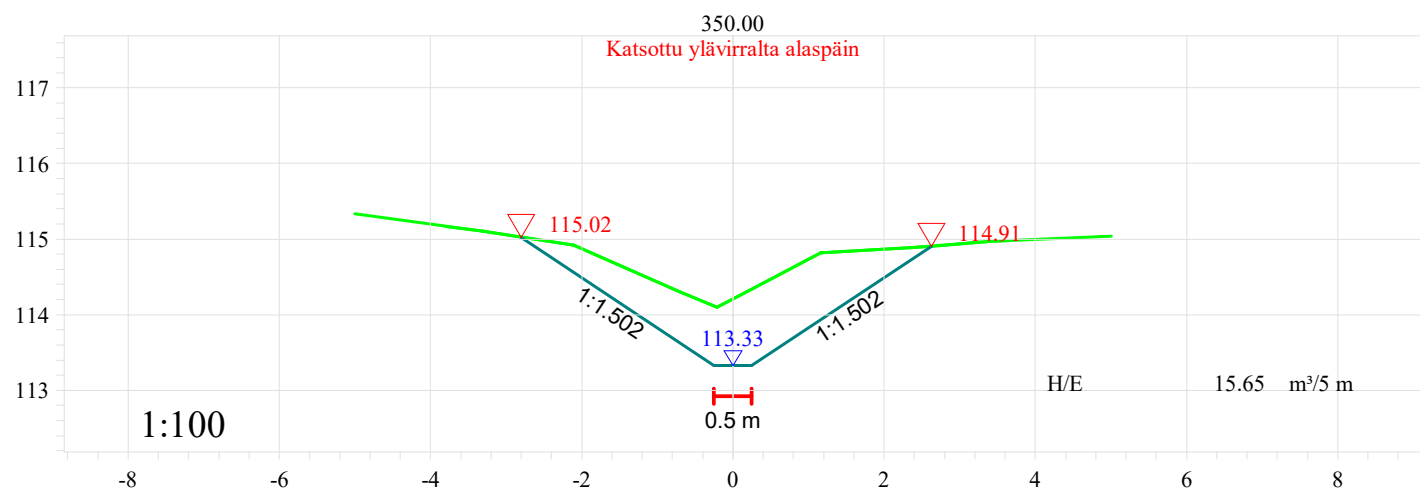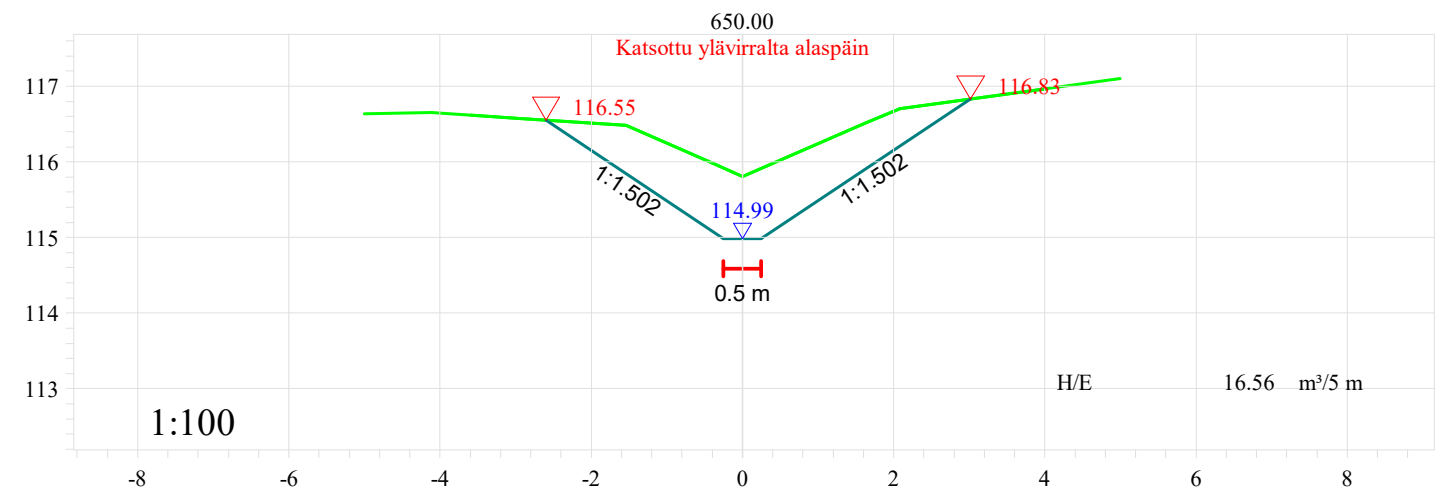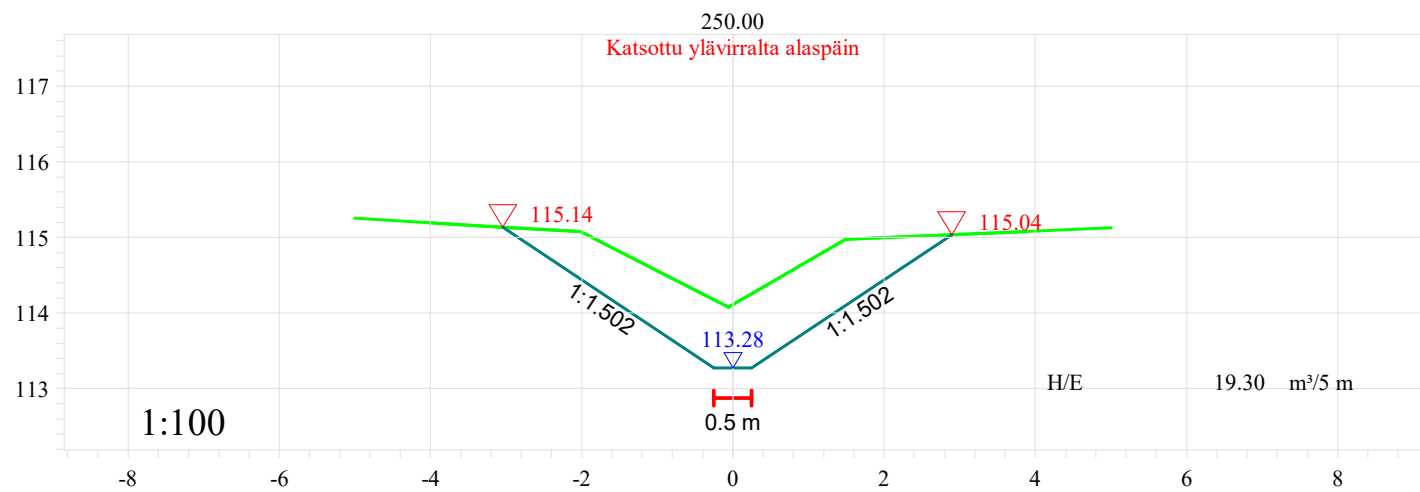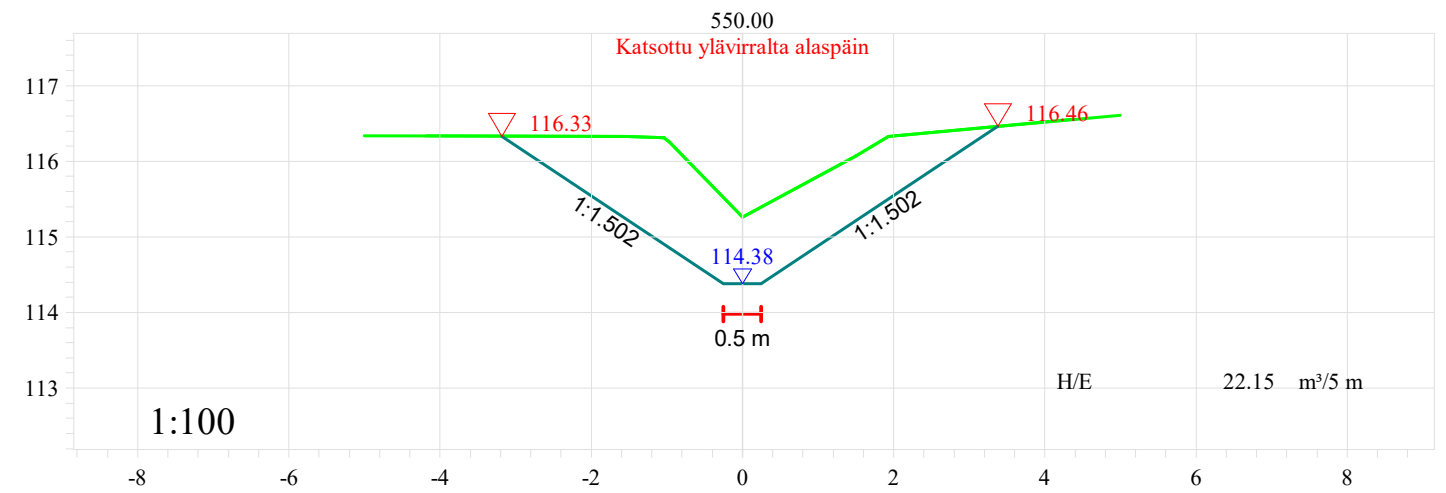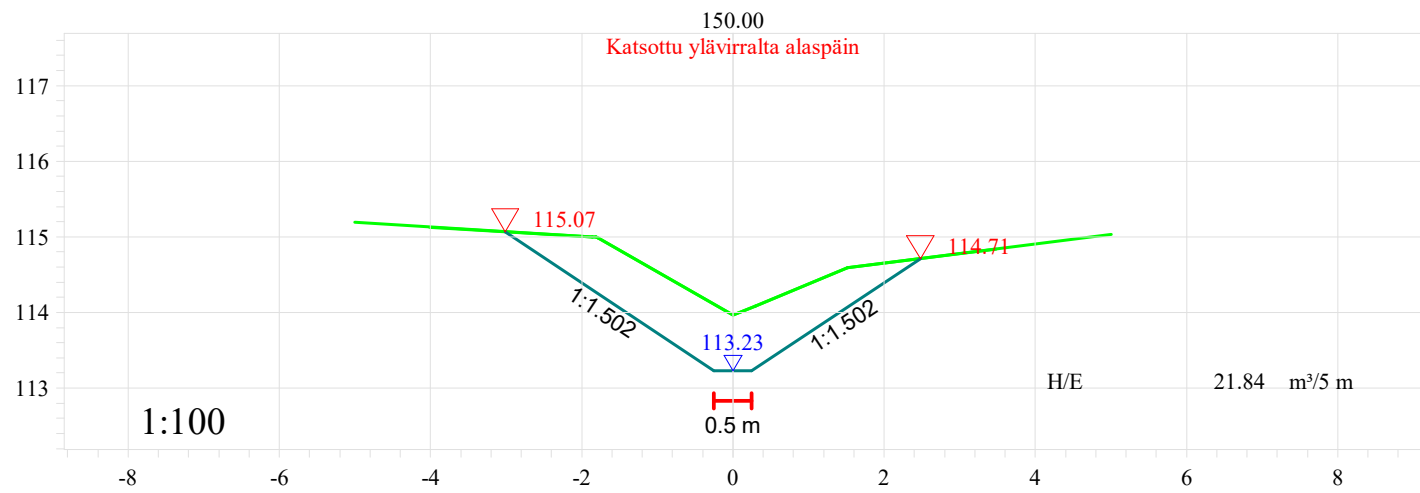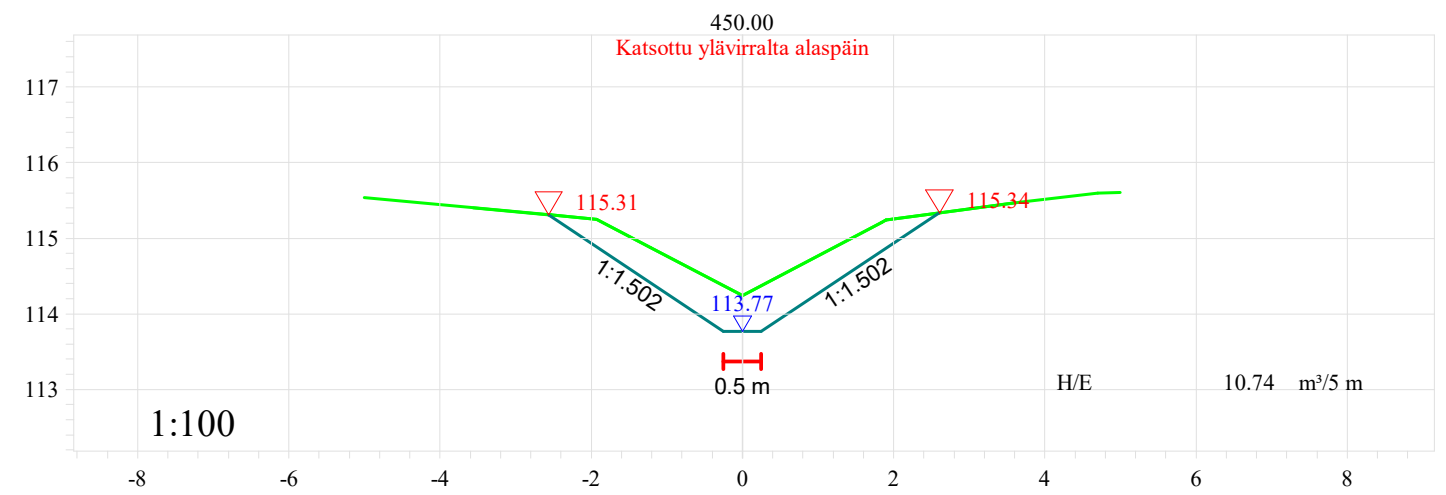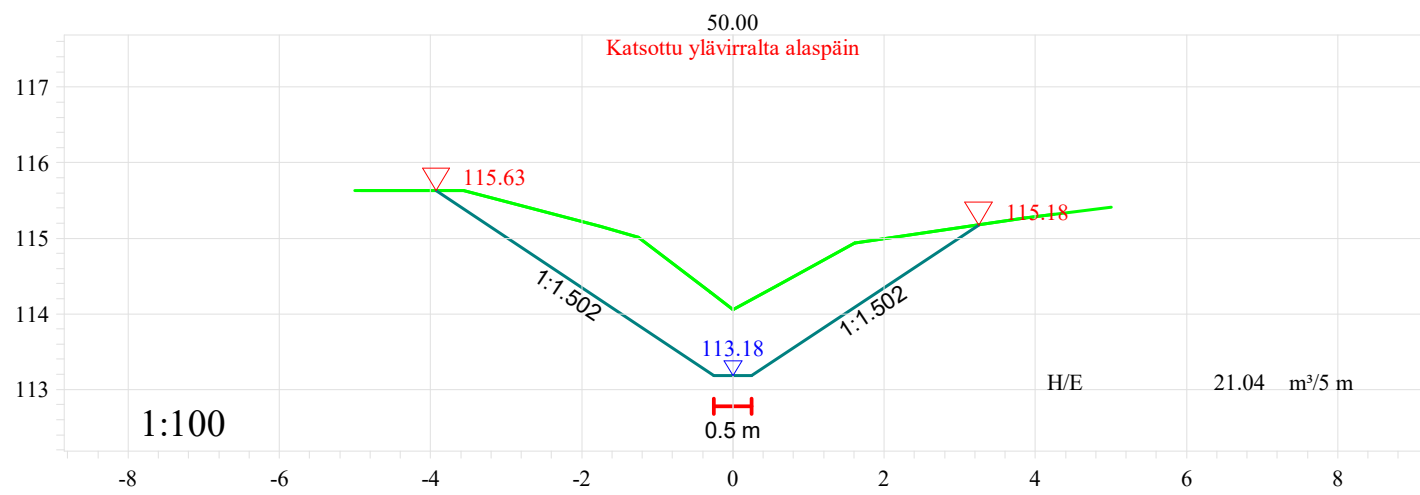








Tomas Pätt Ab Oy	Mittakaava 1:100
Kontoluoman ja sen sivuojen peruskuivatus	Päiväys 10.10.2023
	Sisältö Poikkileikkaus Vu2
	Piirrustuksen nro 10_2_1

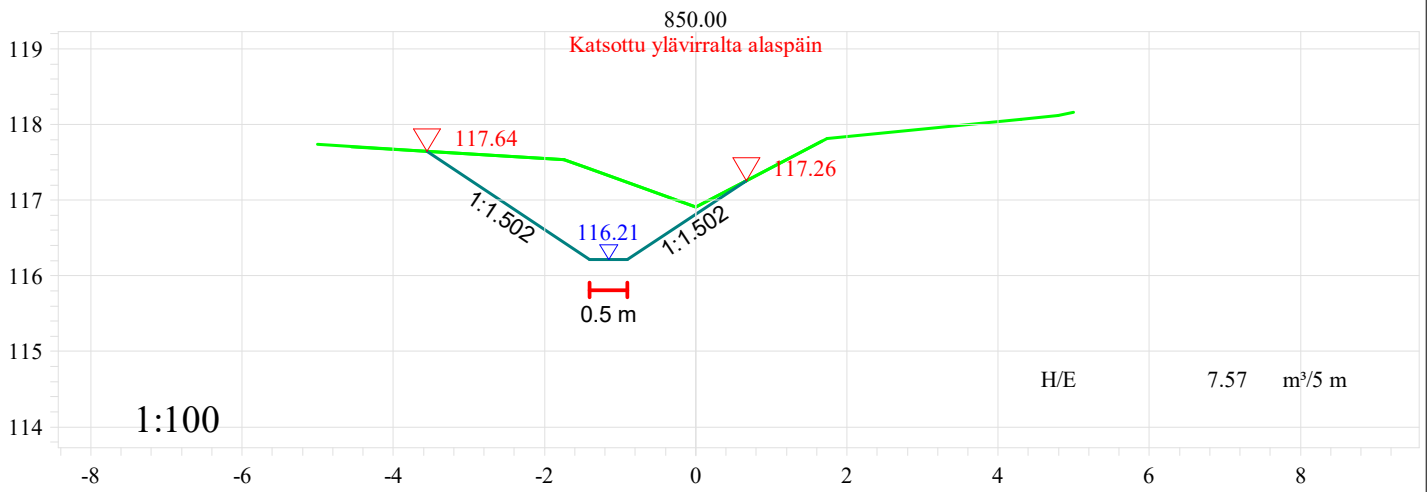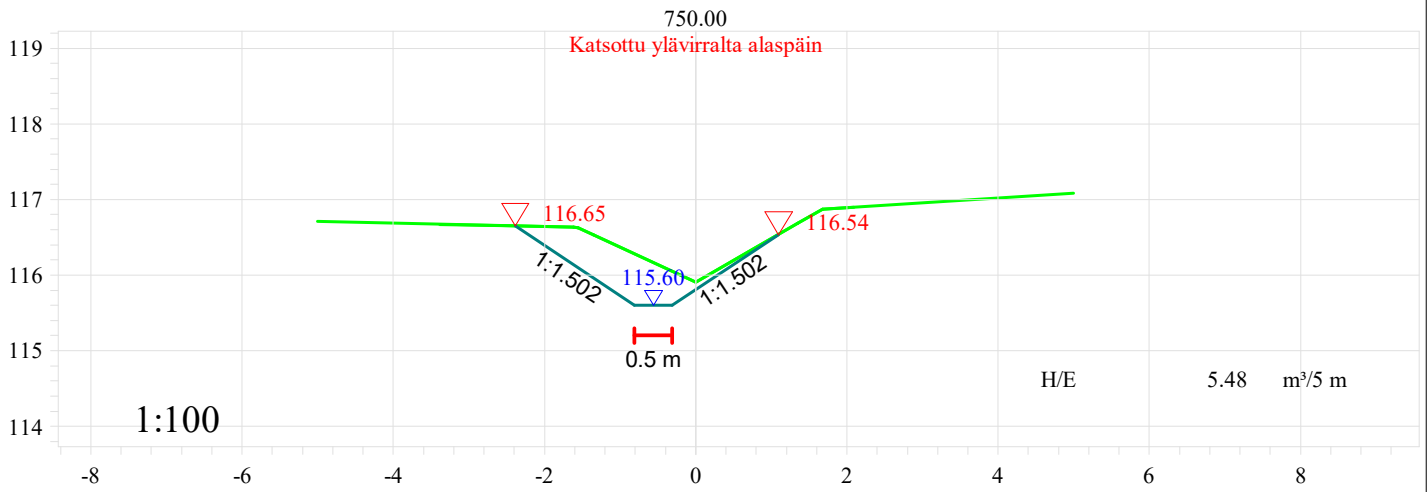





<p>Tomas Pätt Ab Oy</p>	<p>Mittakaava 1:100</p>
<p>Kontoluoman ja sen sivuojen peruskuivatus</p>	<p>Päiväys 10.10.2023</p> <p>Sisältö Poikkileikkaus Vu2</p> <p>Piirrustuksen nro 10_2_1</p>

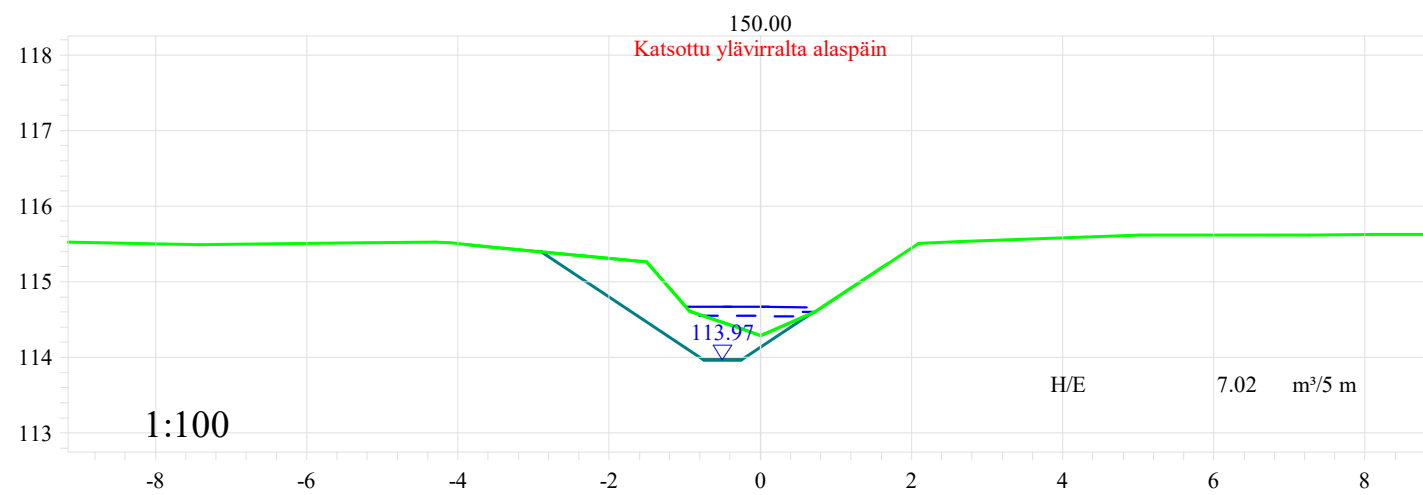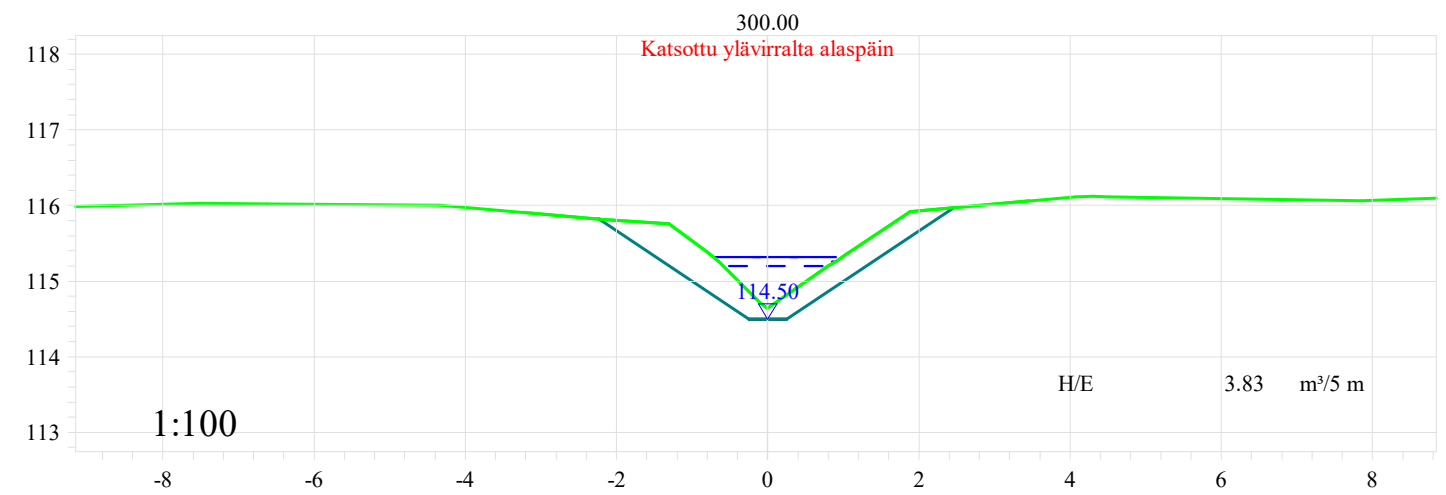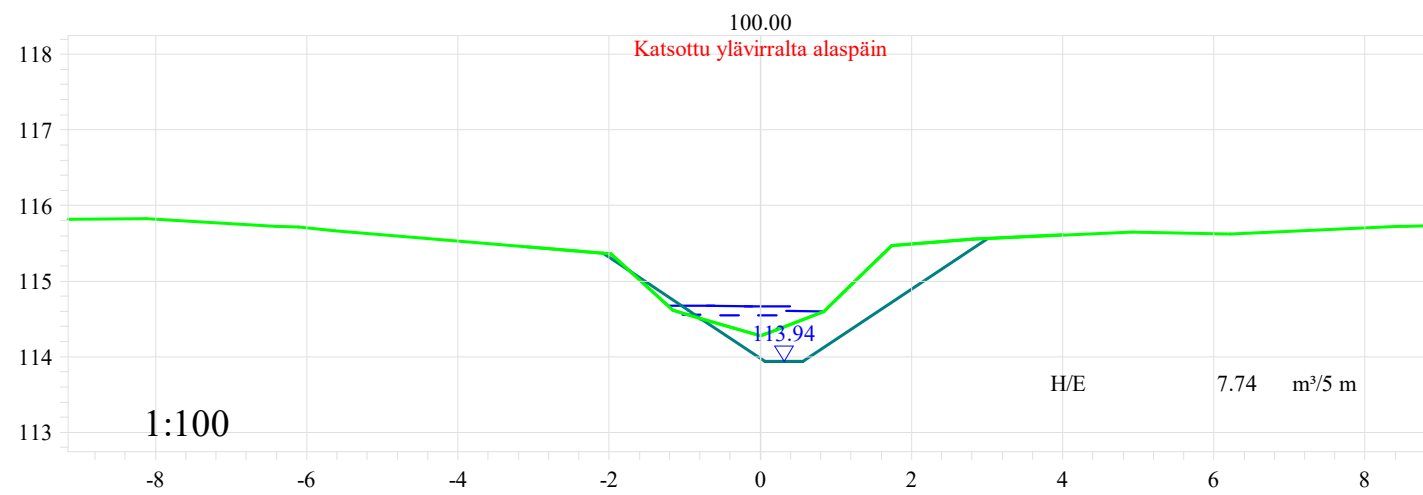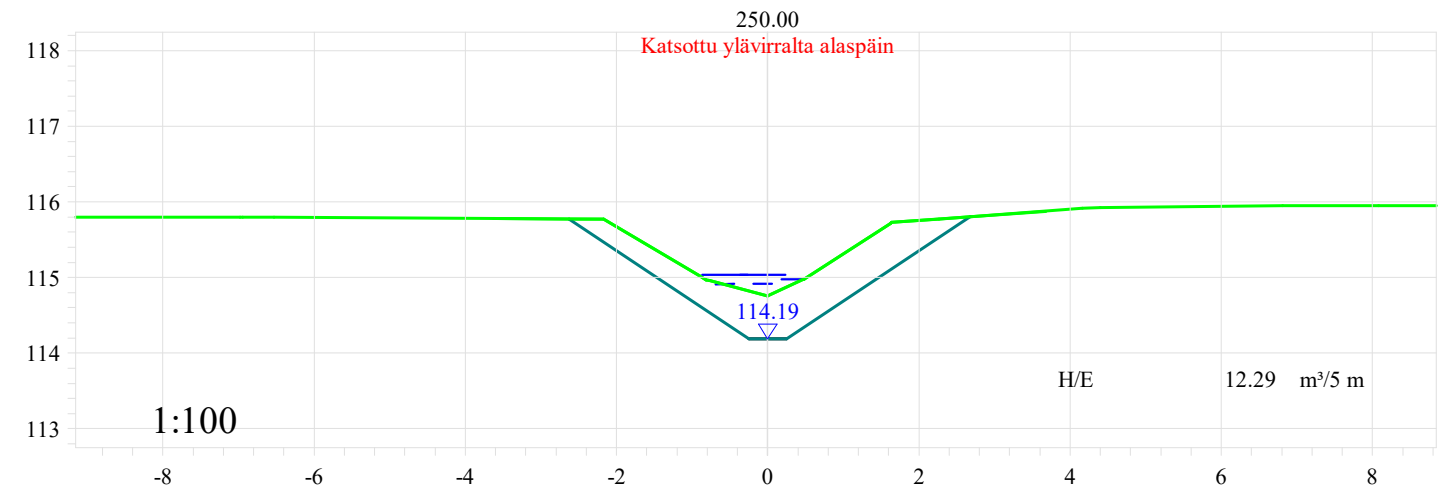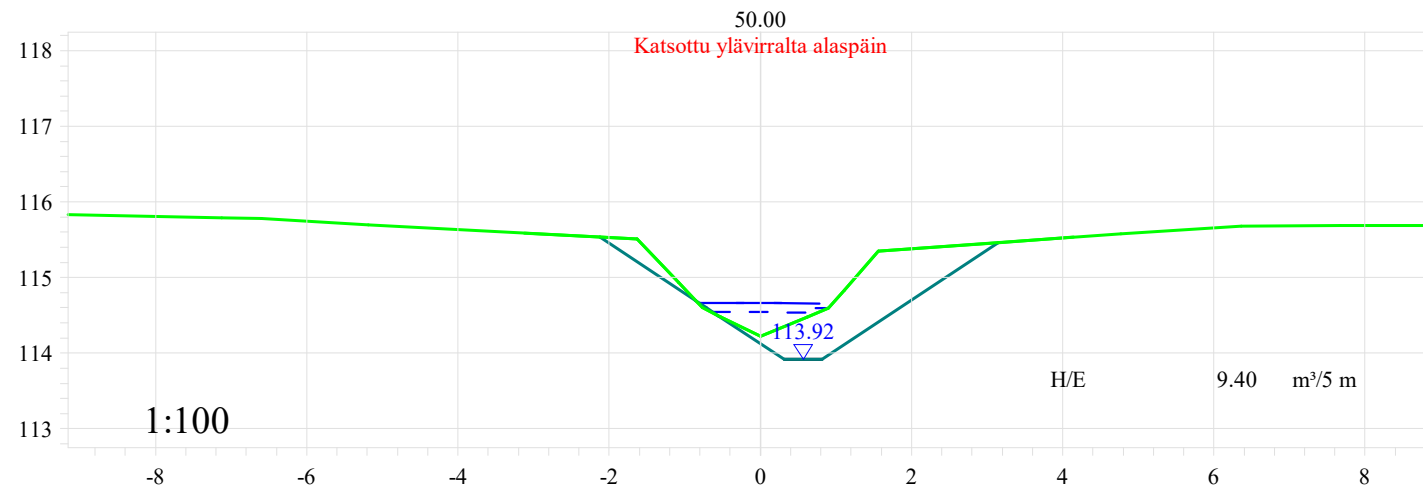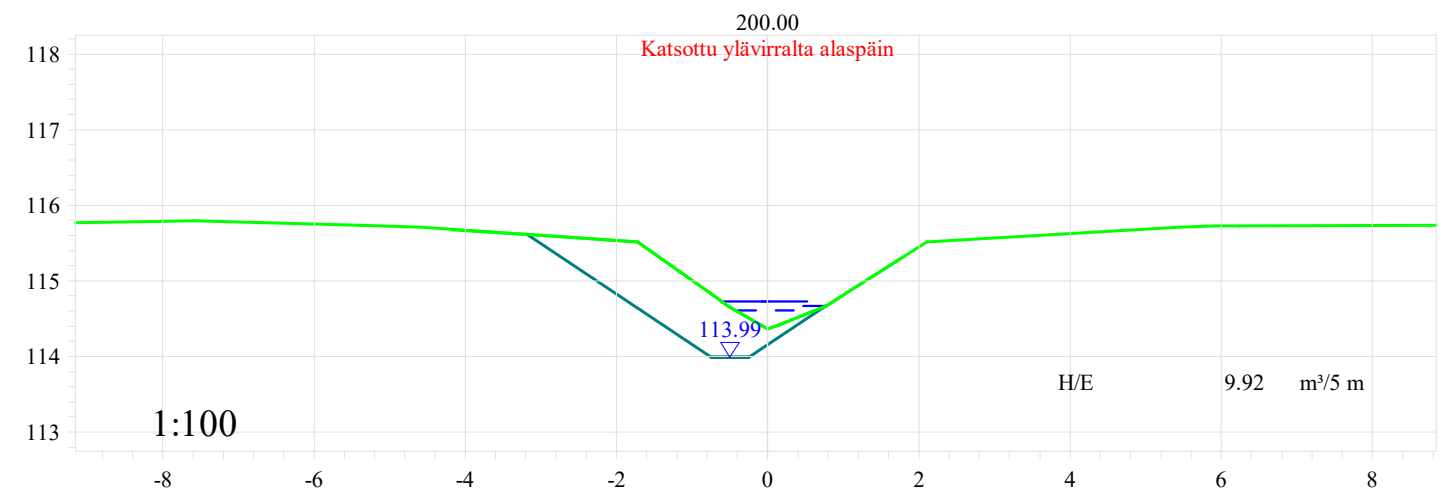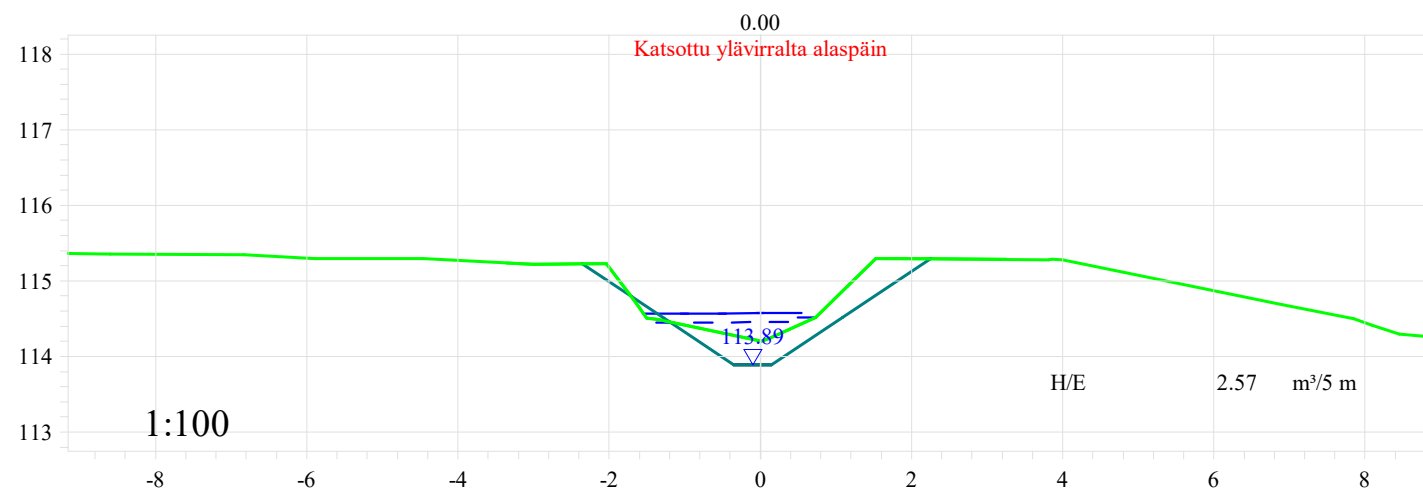





Tomas Pätt Ab Oy	Mittakaava 1:100
Kontoluoman ja sen sivuojien peruskuivatus	Päiväys 10.10.2023
	Sisältö Poikkileikkaus Vu3, 0+00 - 3+00
	Piirrustuksen nro 10_3

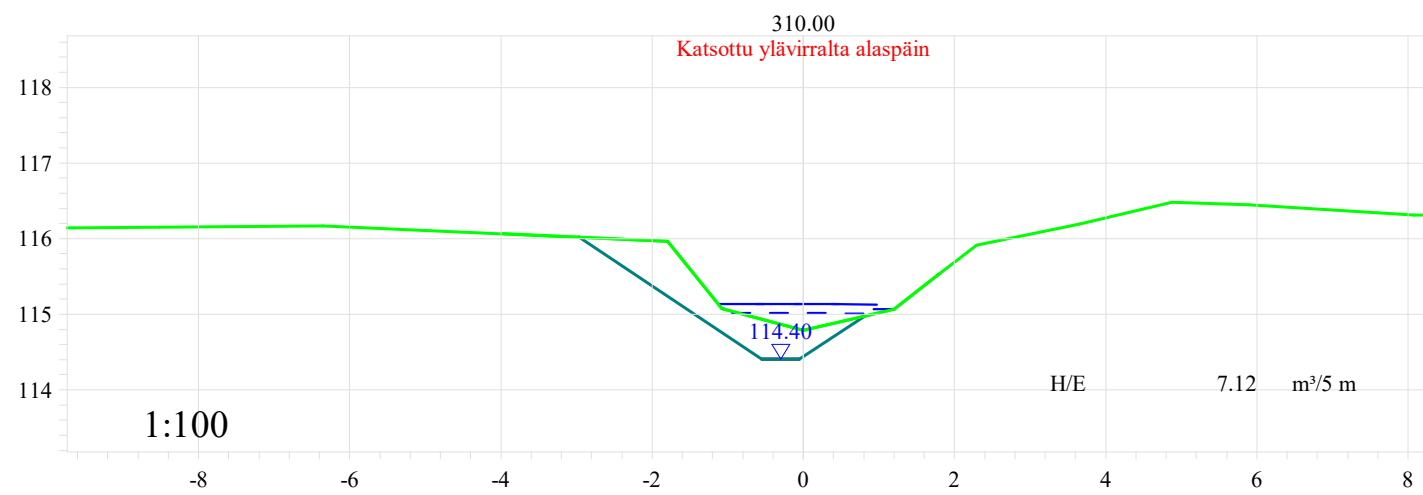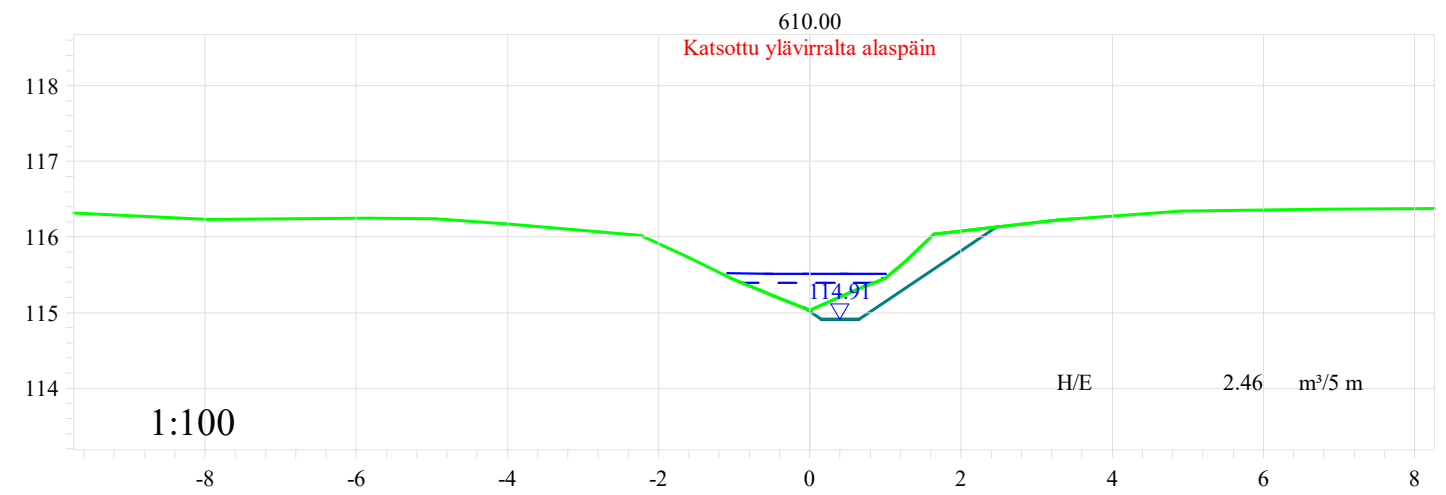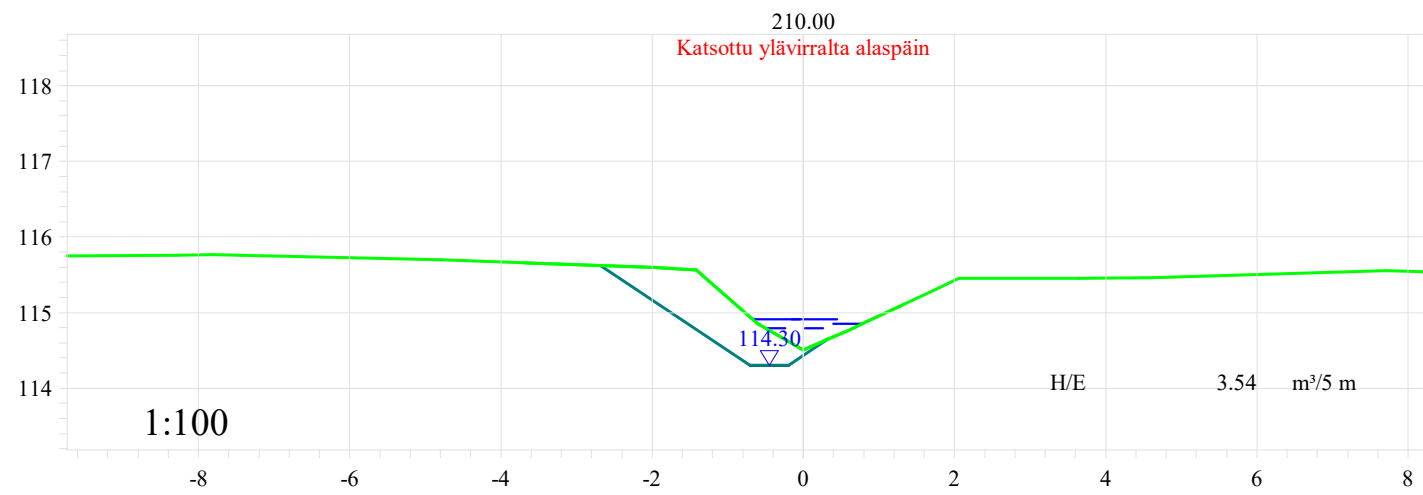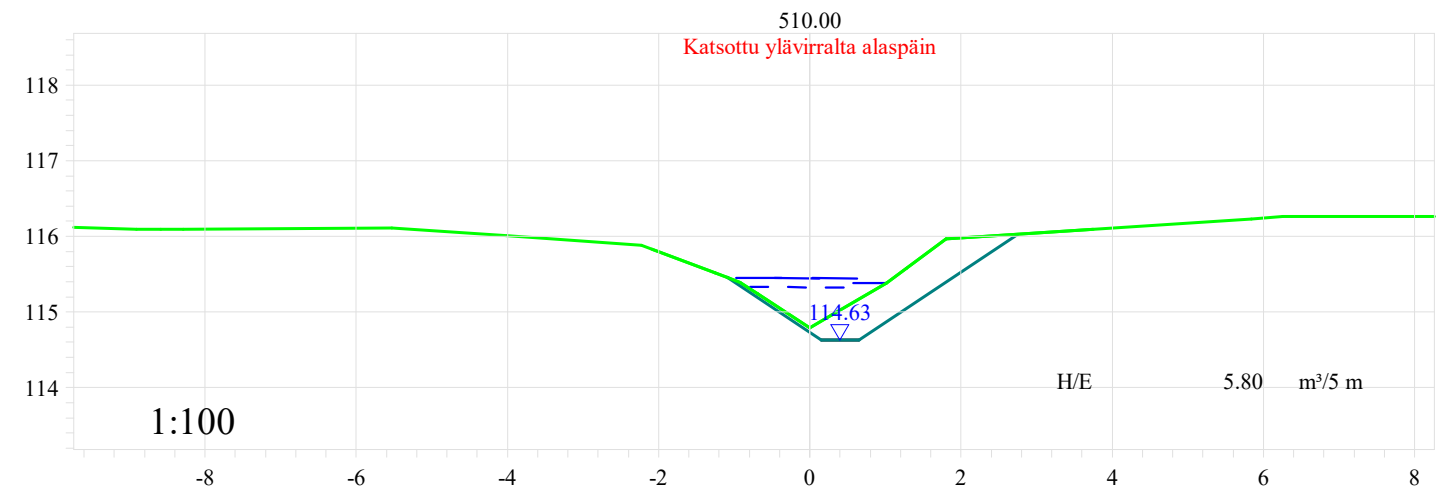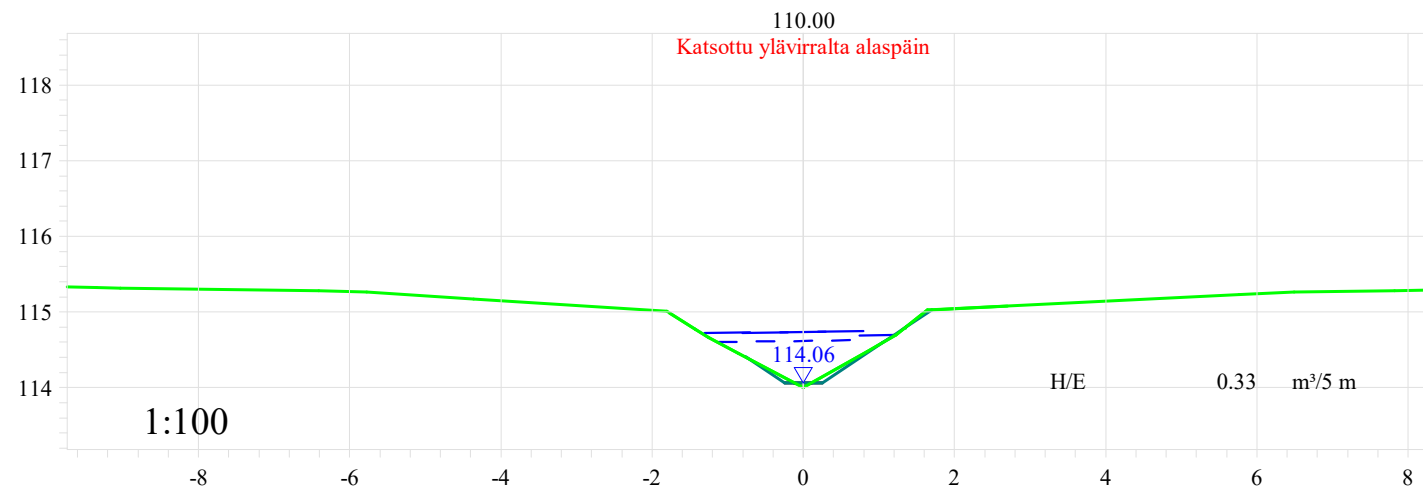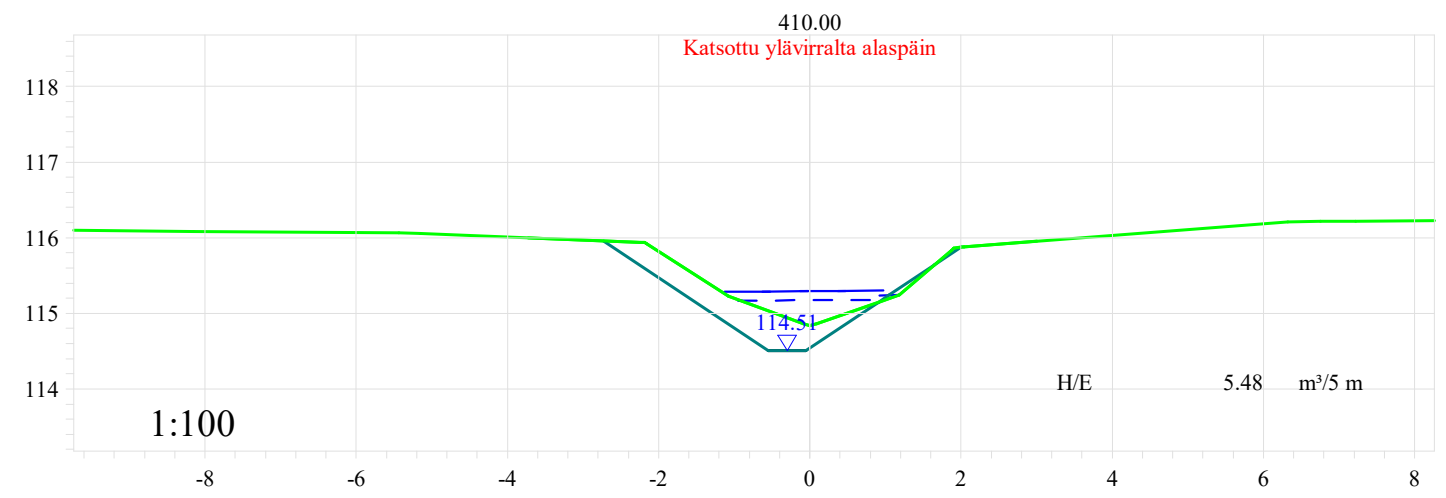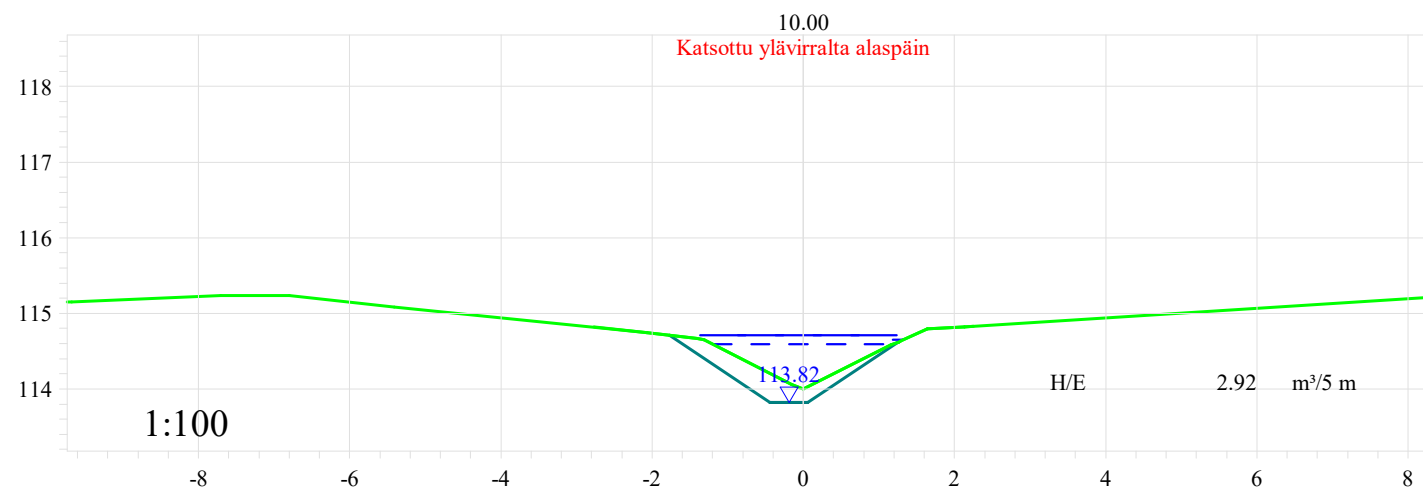








Tomas Pätt Ab Oy	Mittakaava 1:100
Kontoluoman ja sen sivuojen peruskuivatus	Päiväys 10.10.2023
	Sisältö Poikkileikkaus Vu4, 0+10 - 6+10
	Piirrustuksen nro 10_4

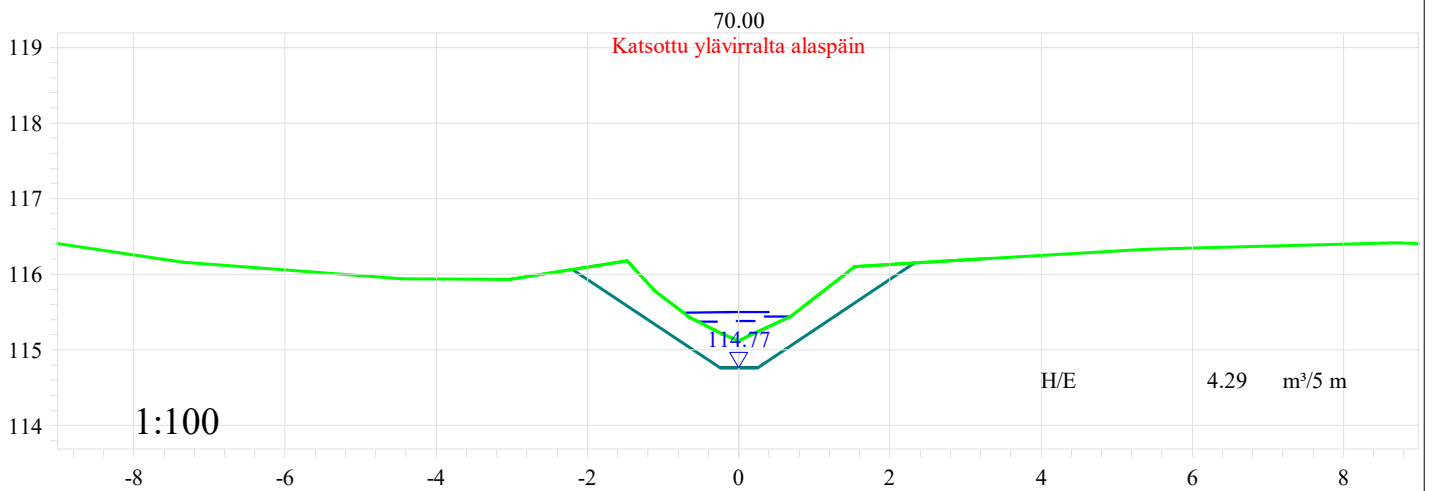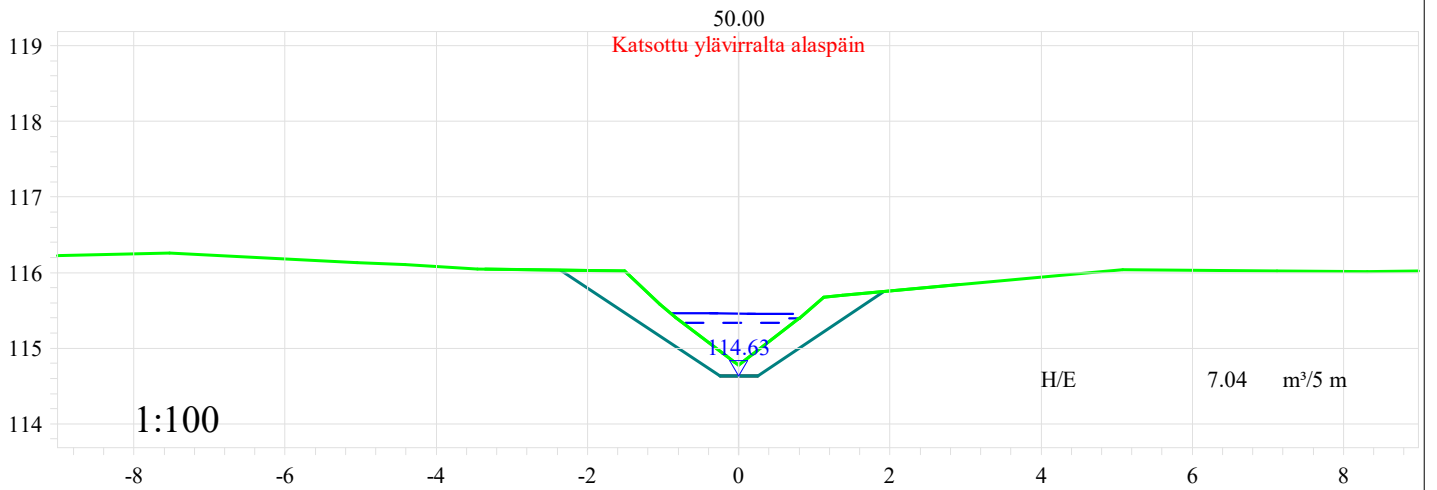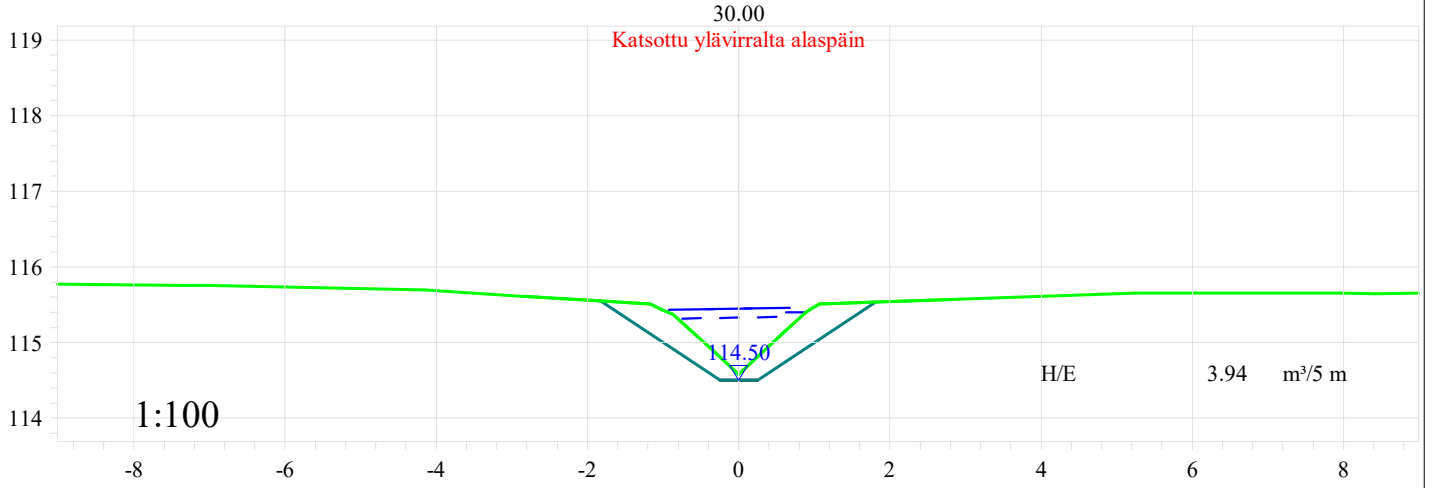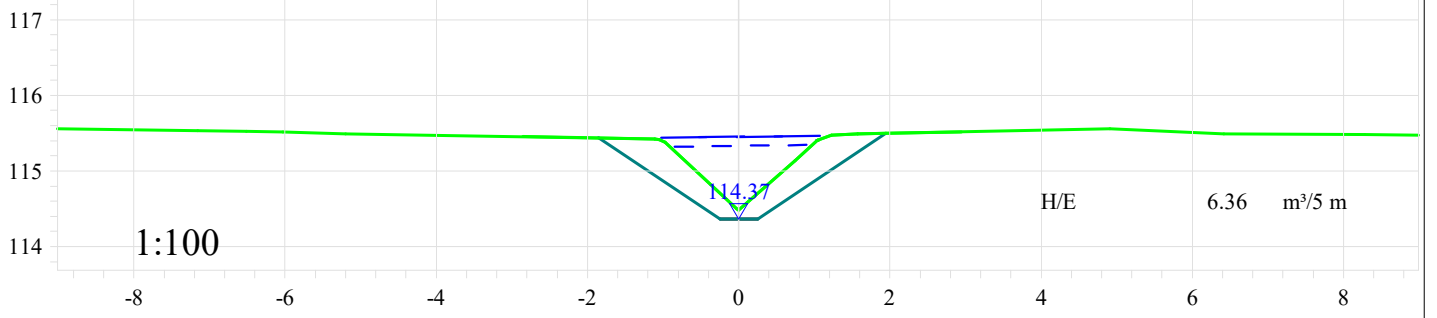








Tomas Pätt Ab Oy	Mittakaava	1:100
	Päiväys	10.10.2023
Kontoluoman ja sen sivuojen peruskuivatus	Sisältö	Poikkileikkaus Vu5, 0+10 - 0+70
	Piirrustuksen nro	10_5

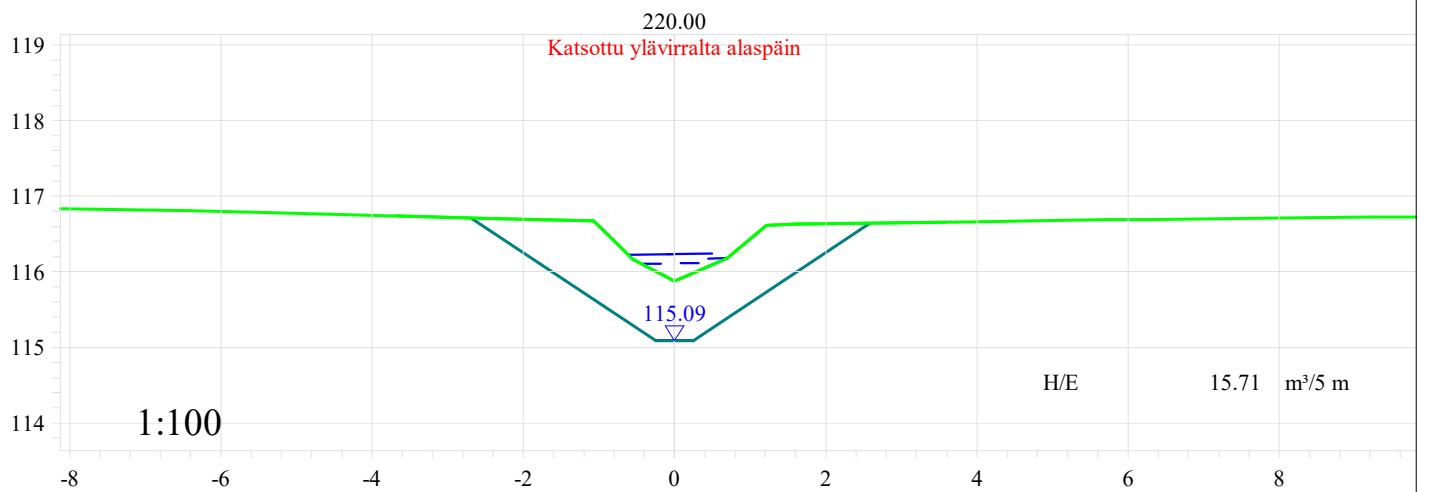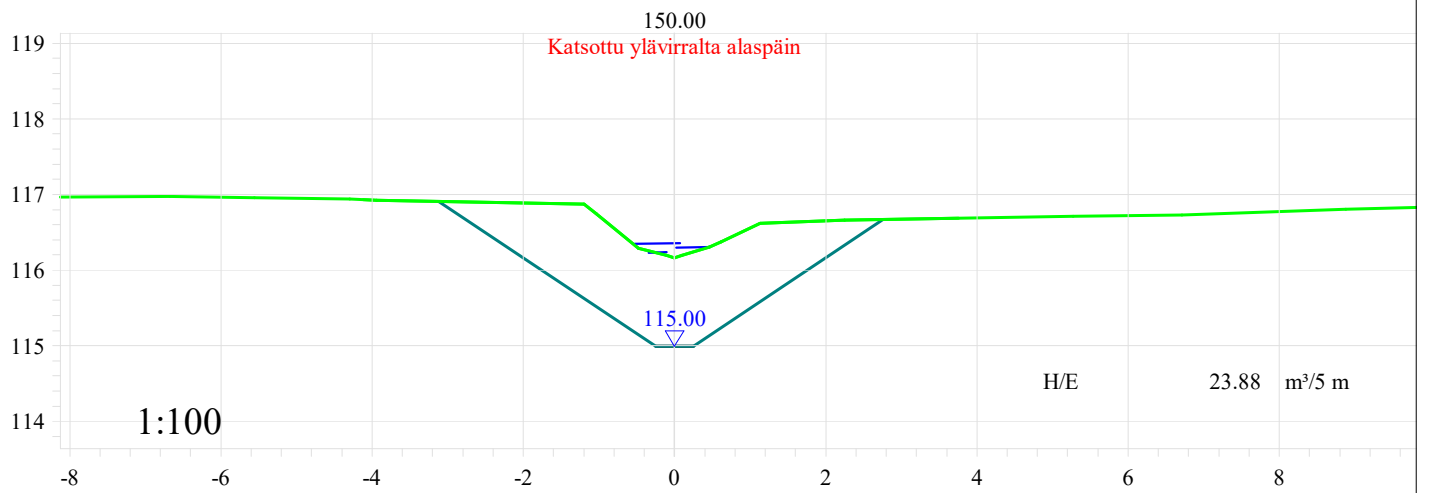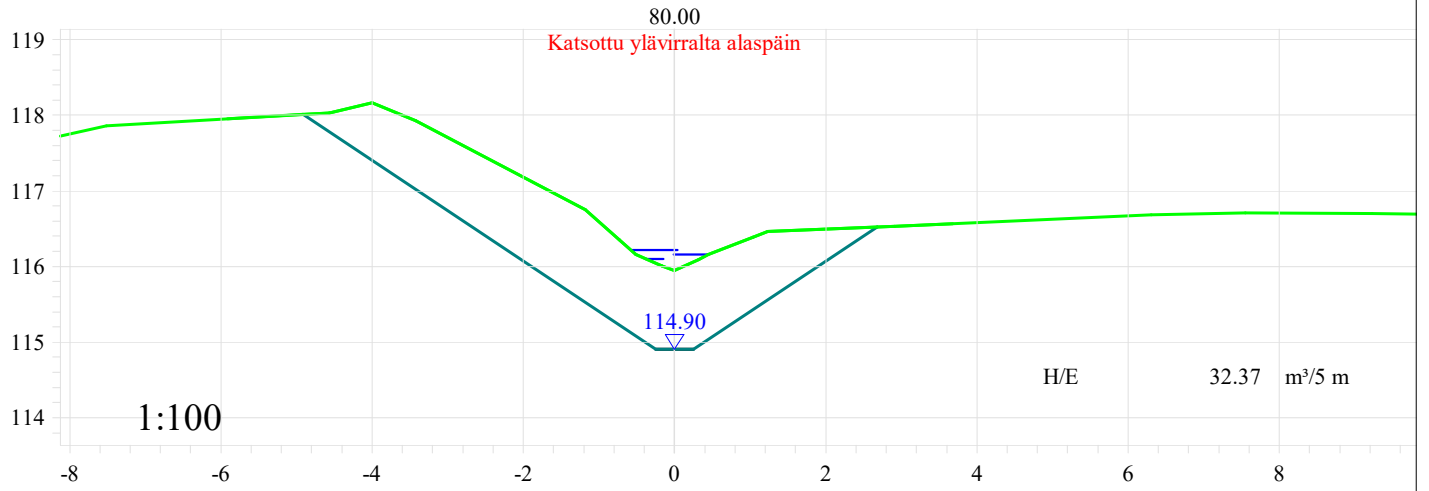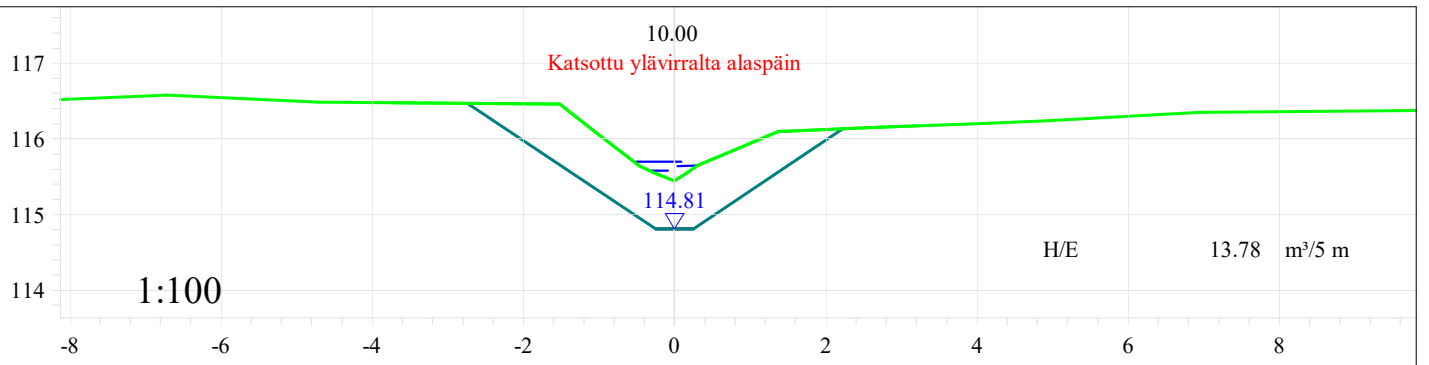




Tomas Pätt Ab Oy	Mittakaava	1:100
	Päiväys	10.10.2023
Kontoluoman ja sen sivuojen peruskuivatus	Sisältö	Poikkileikkaus Vu5a, 0+10 - 2+20
	Piirrustuksen nro	10_5a

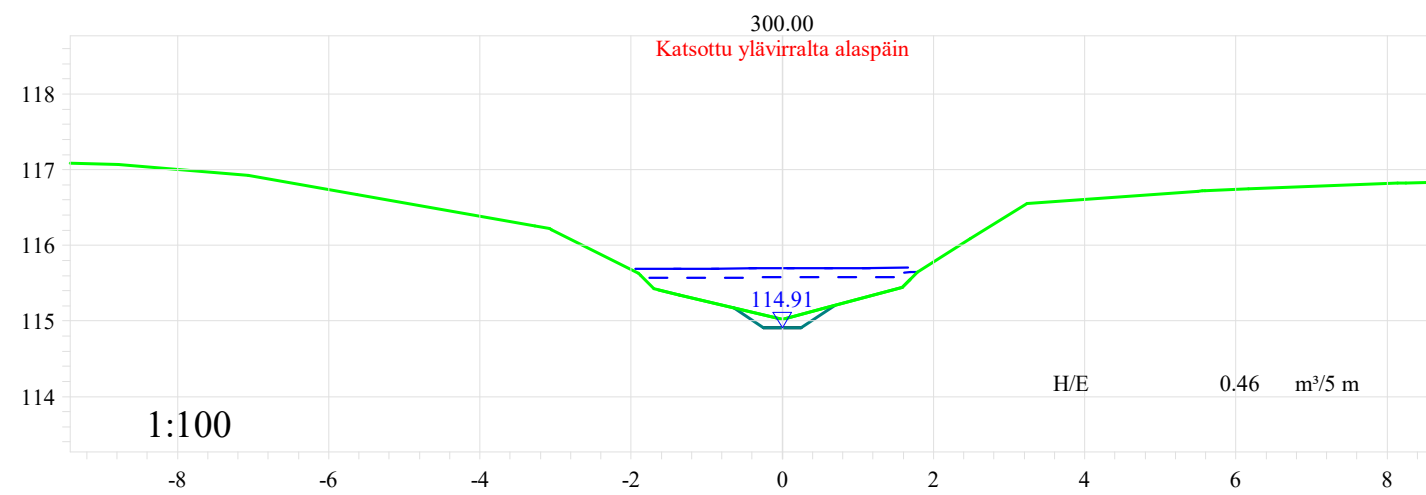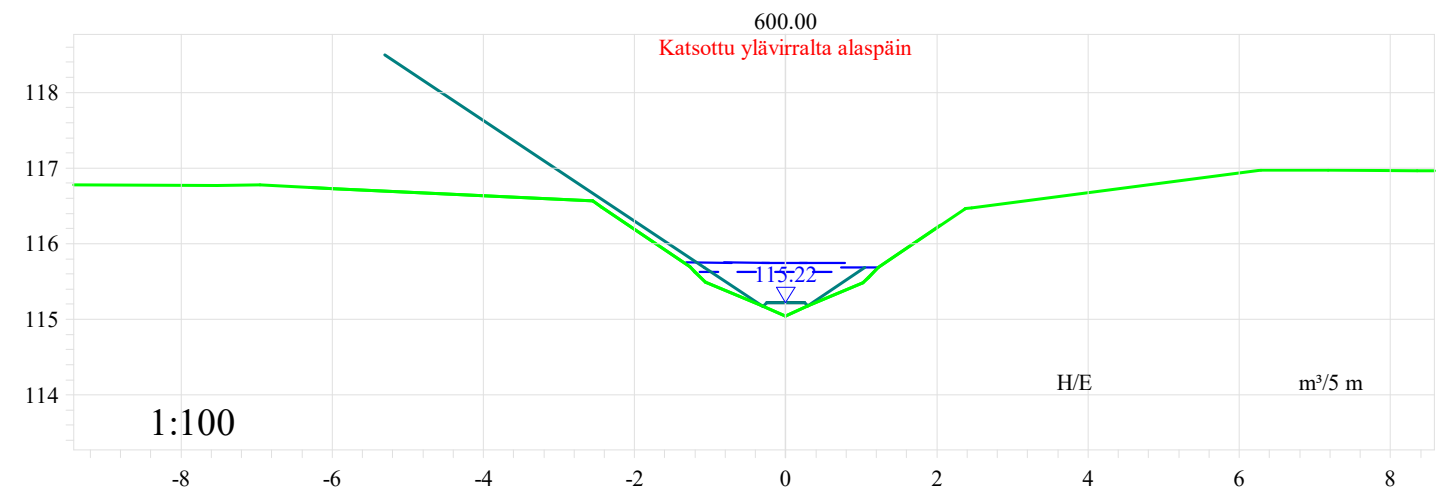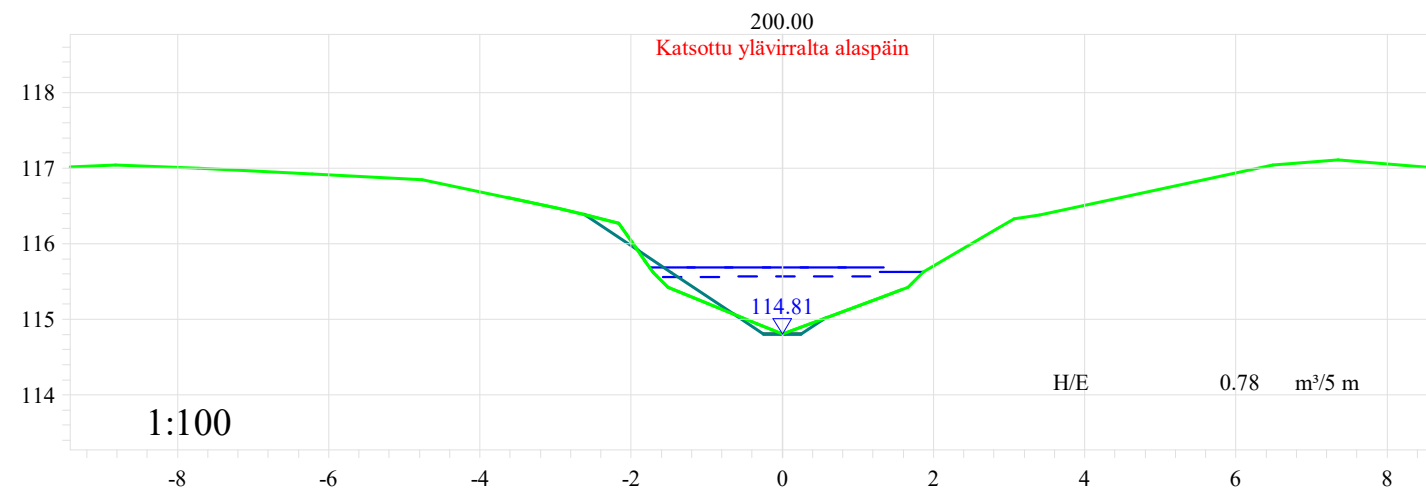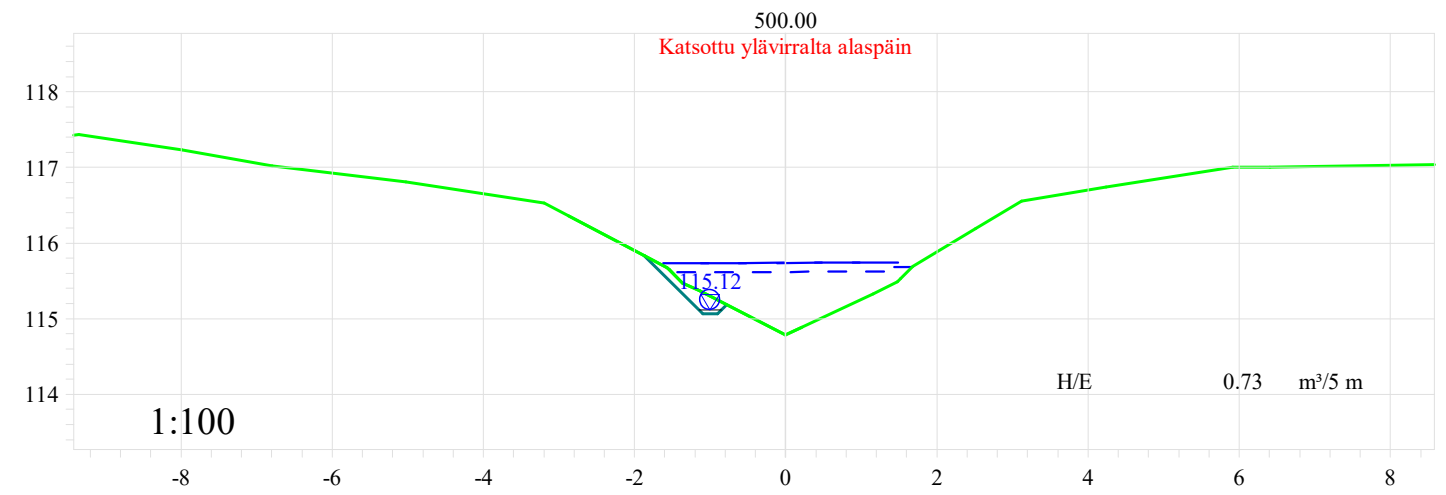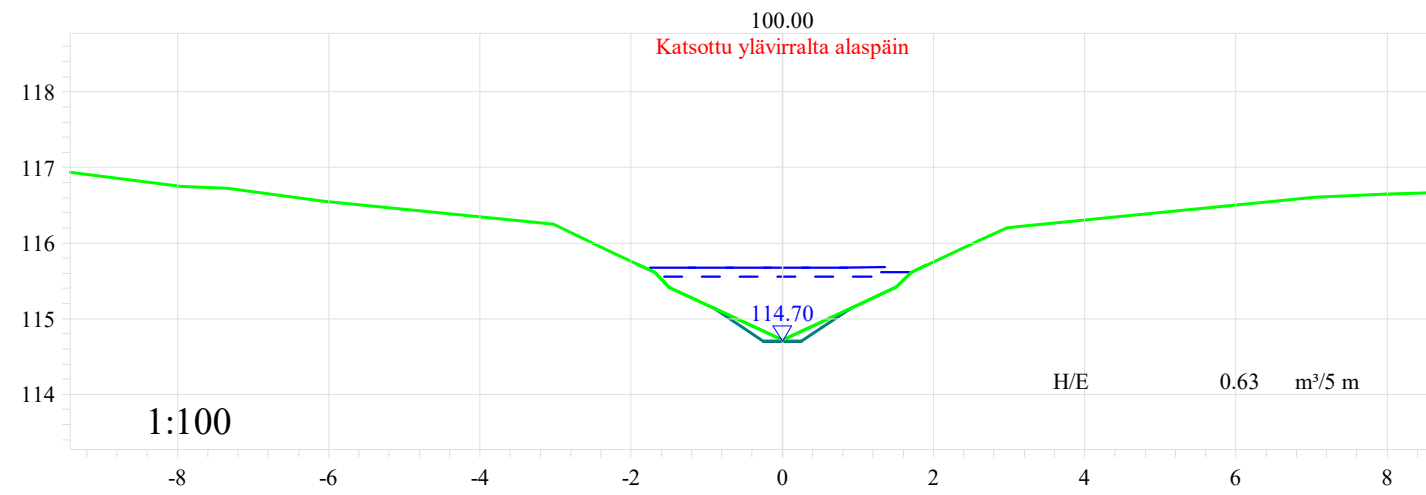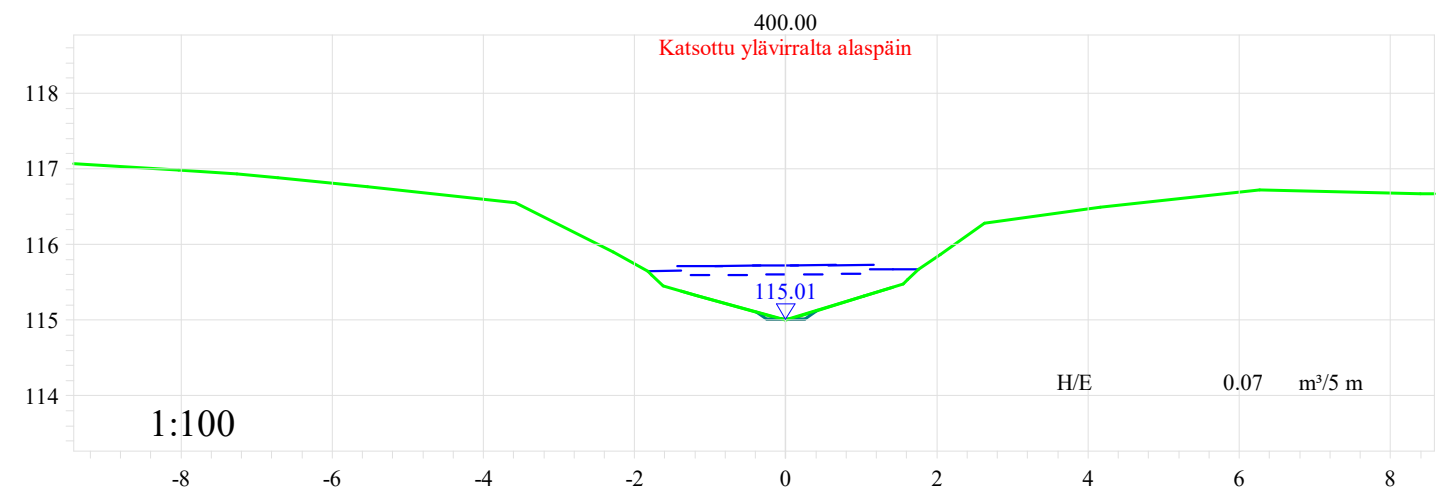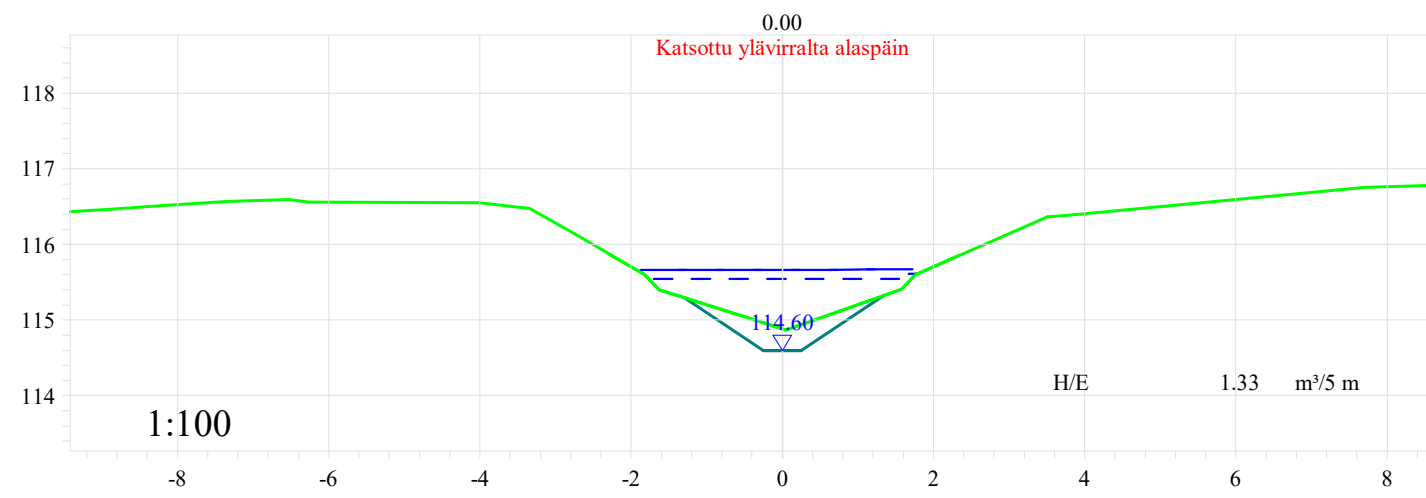

Tomas Pätt Ab Oy	Mittakaava 1:100
Kontoluoman ja sen sivuojen peruskuivatus	Päiväys 10.10.2023
	Sisältö Poikkileikkaus Vu6
	Piirrustuksen nro 10_6_1

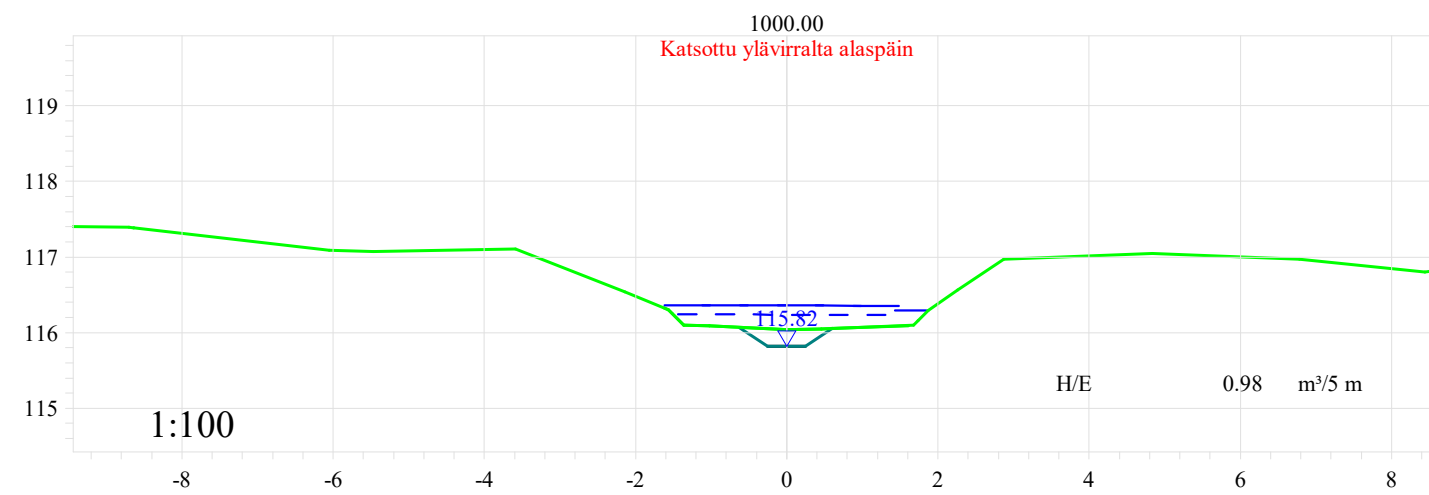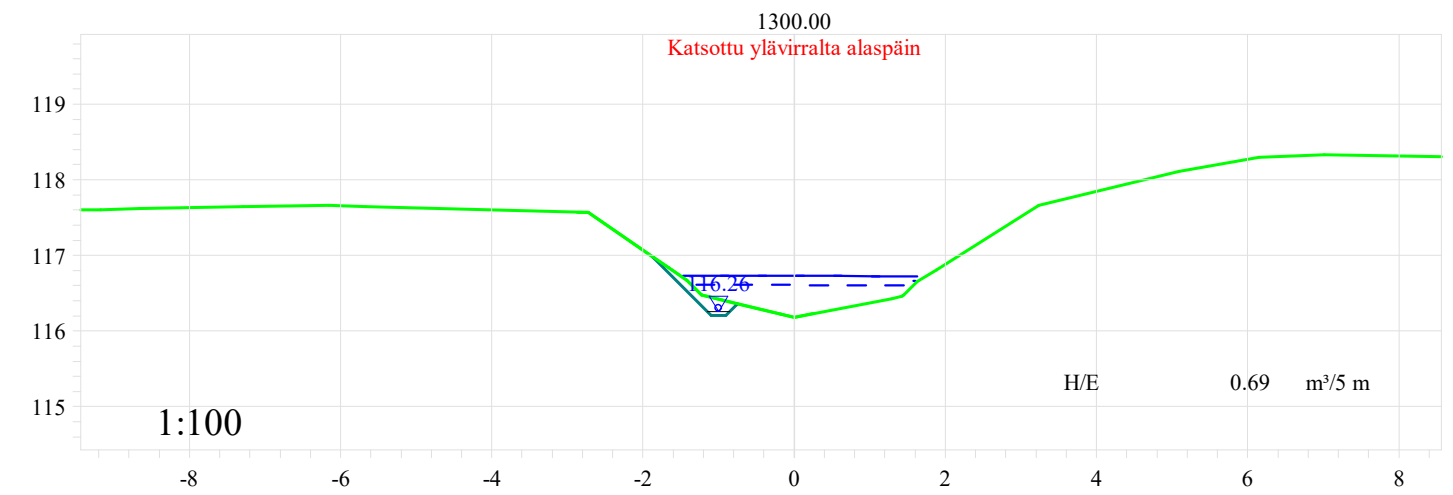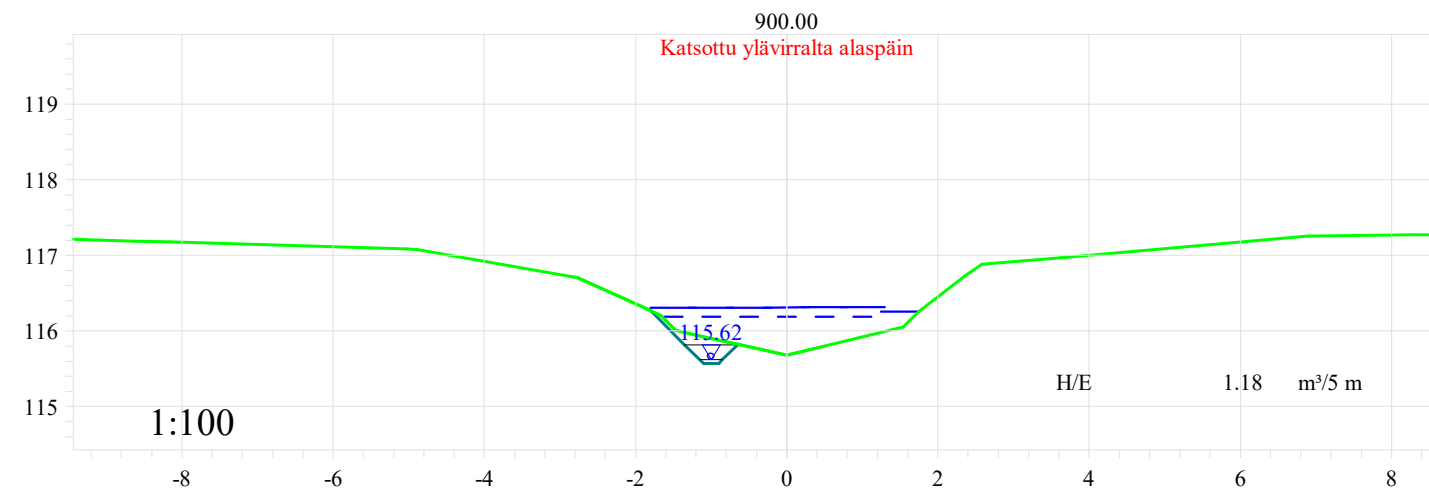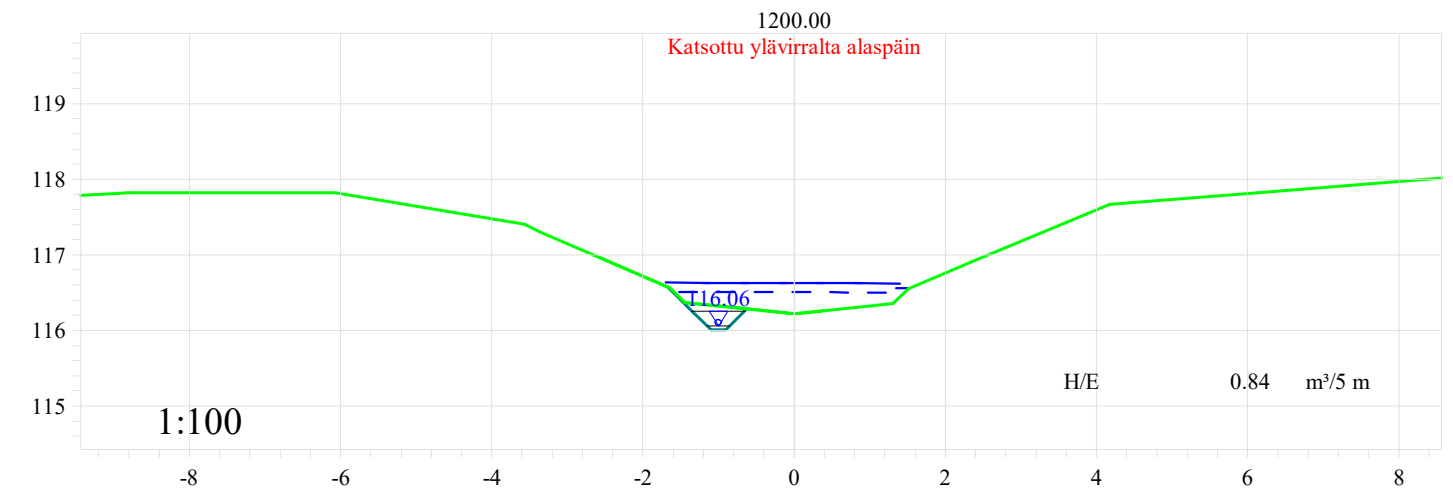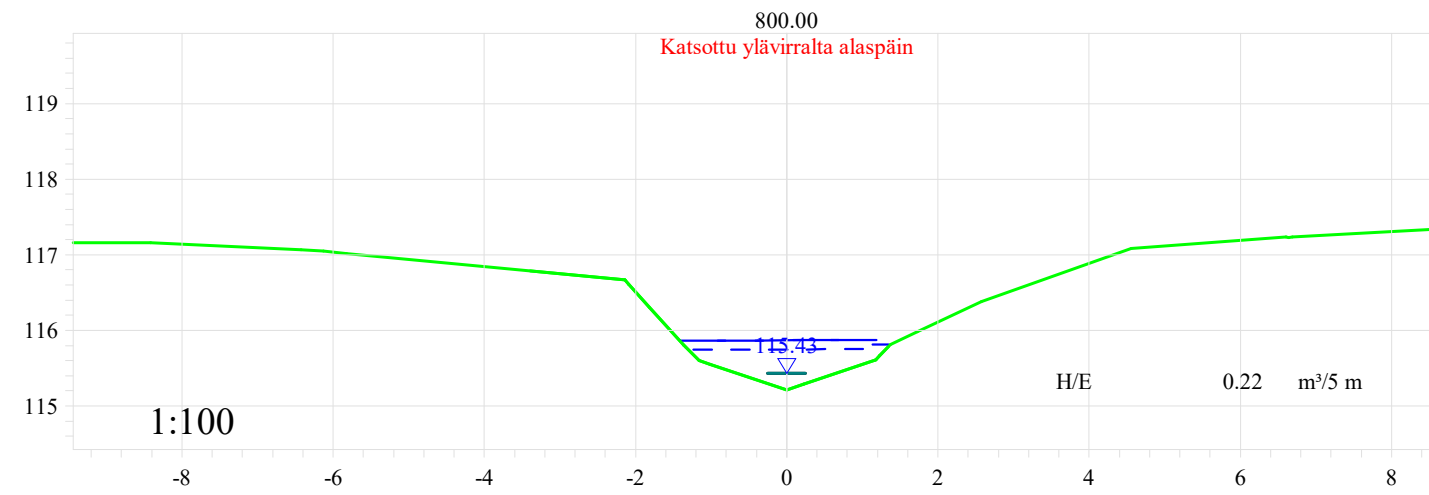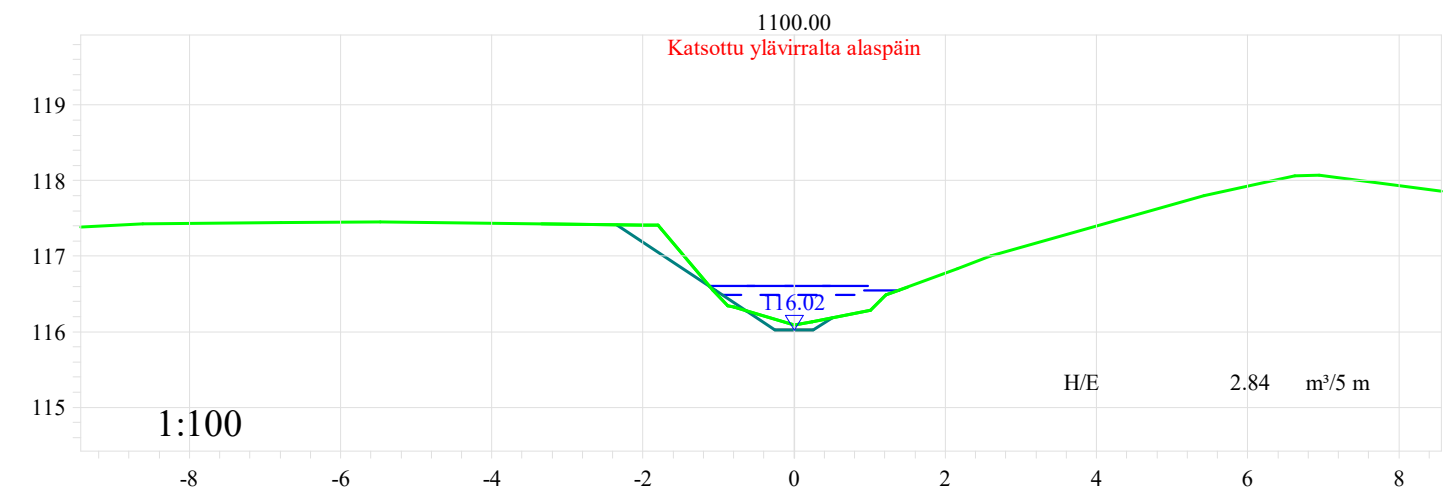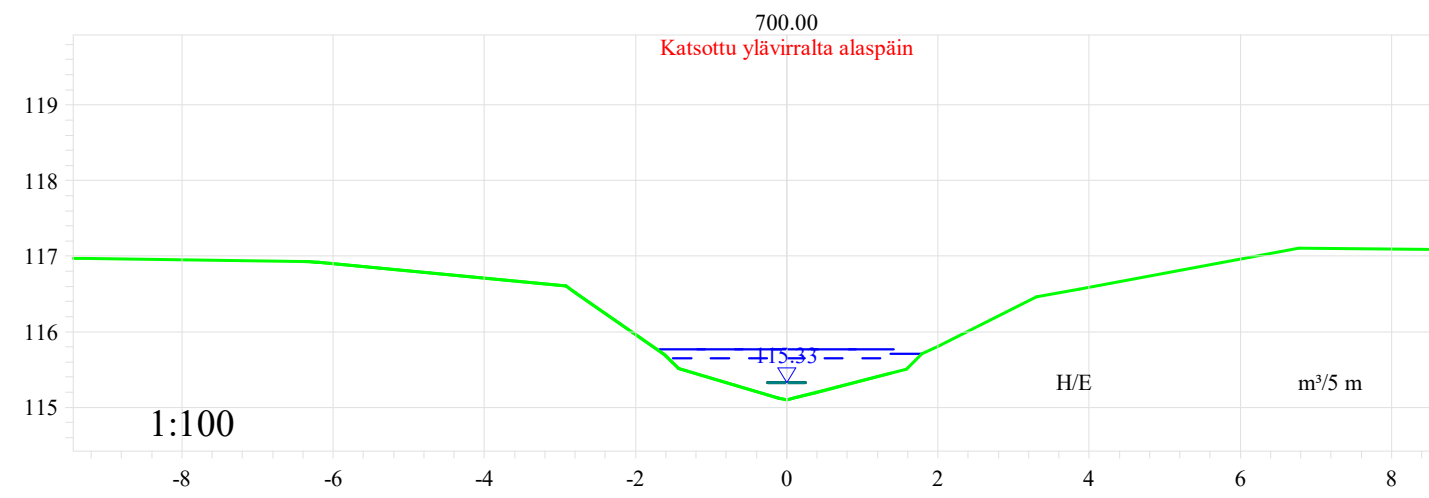

Tomas Pätt Ab Oy	Mittakaava 1:100
Kontoluoman ja sen sivuojen peruskuivatus	Päiväys 10.10.2023
	Sisältö Poikkileikkaus Vu6
	Piirrustuksen nro 10_6_2

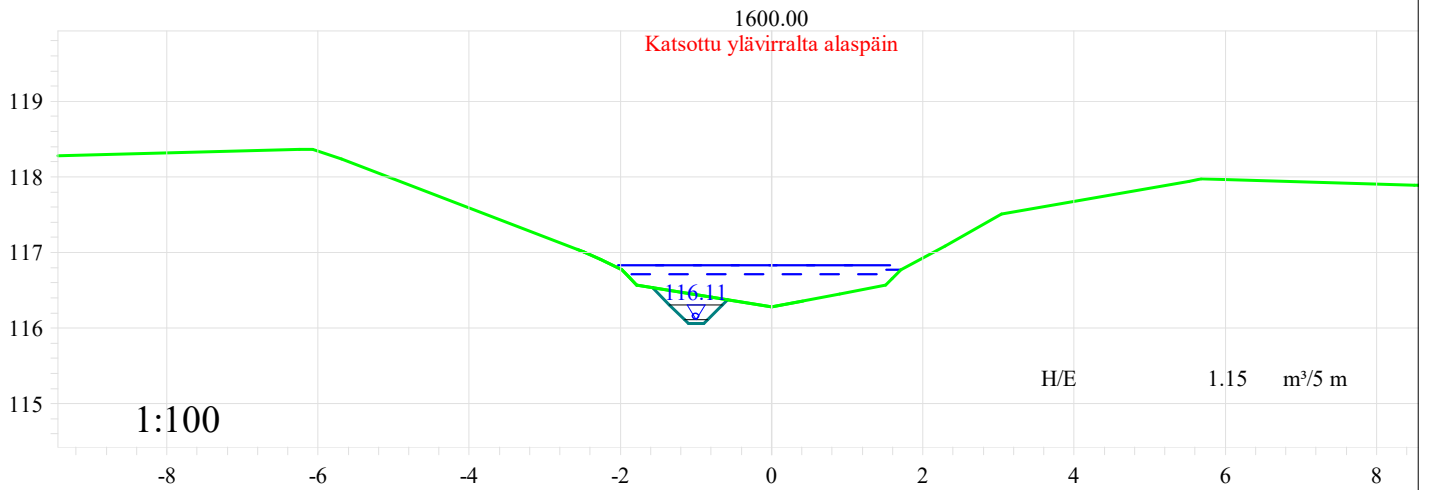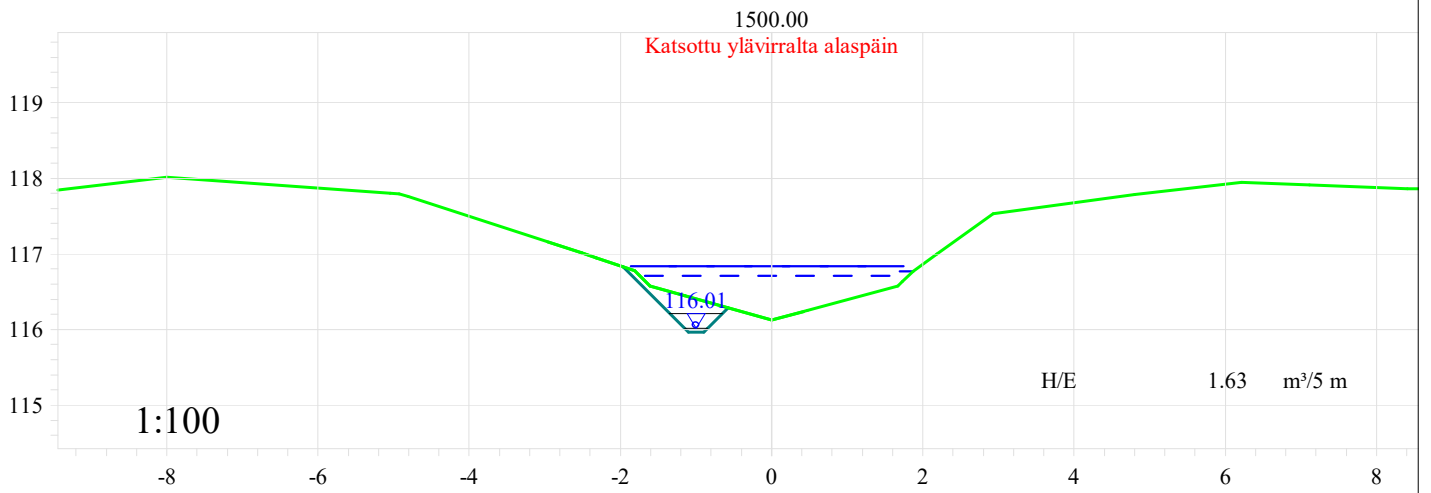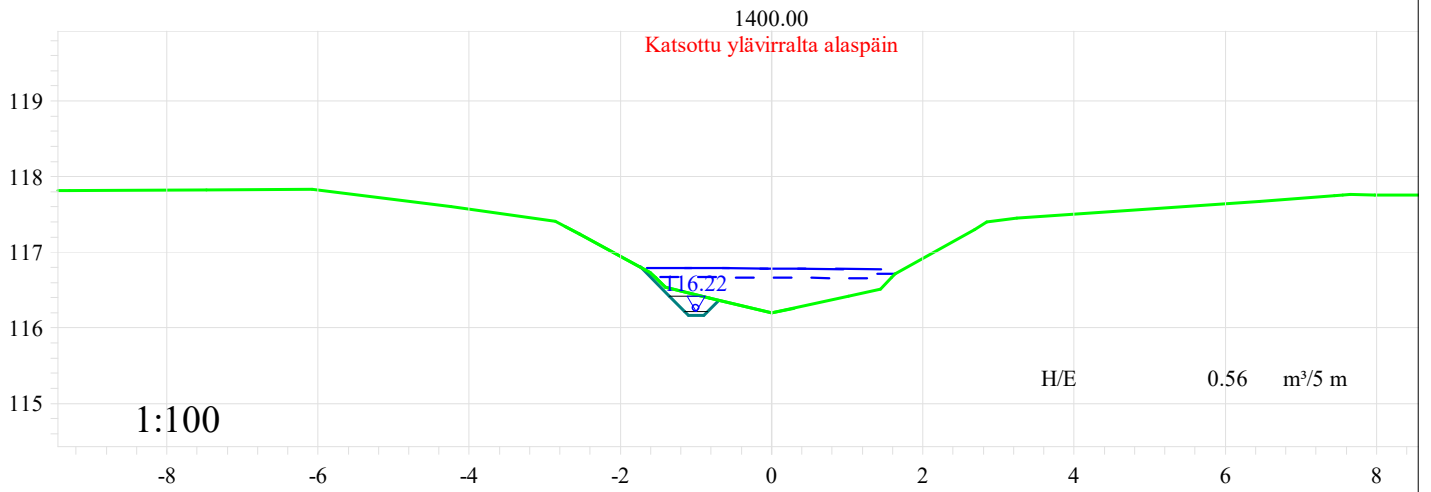

Tomas Pätt Ab Oy	Mittakaava	1:100
	Päiväys	10.10.2023
Kontoluoman ja sen sivuojen peruskuivatus	Sisältö	Poikkileikkaus Vu6
	Piirrustuksen nro	10_6_3