



T:\ite2011\82135483_V13_Kostula-Kyröskoski\Tuokset_IS_2017\Oso B. Tiesuunnitelman pääpiirustukset\VT_Liikennetekniset poikkileikkaukset\V3_TYYPPOIKKILEIKKAUKSET.DWG


V3 POIKKILEIKKAUS OHITUSKAISTAN KOHDALLA

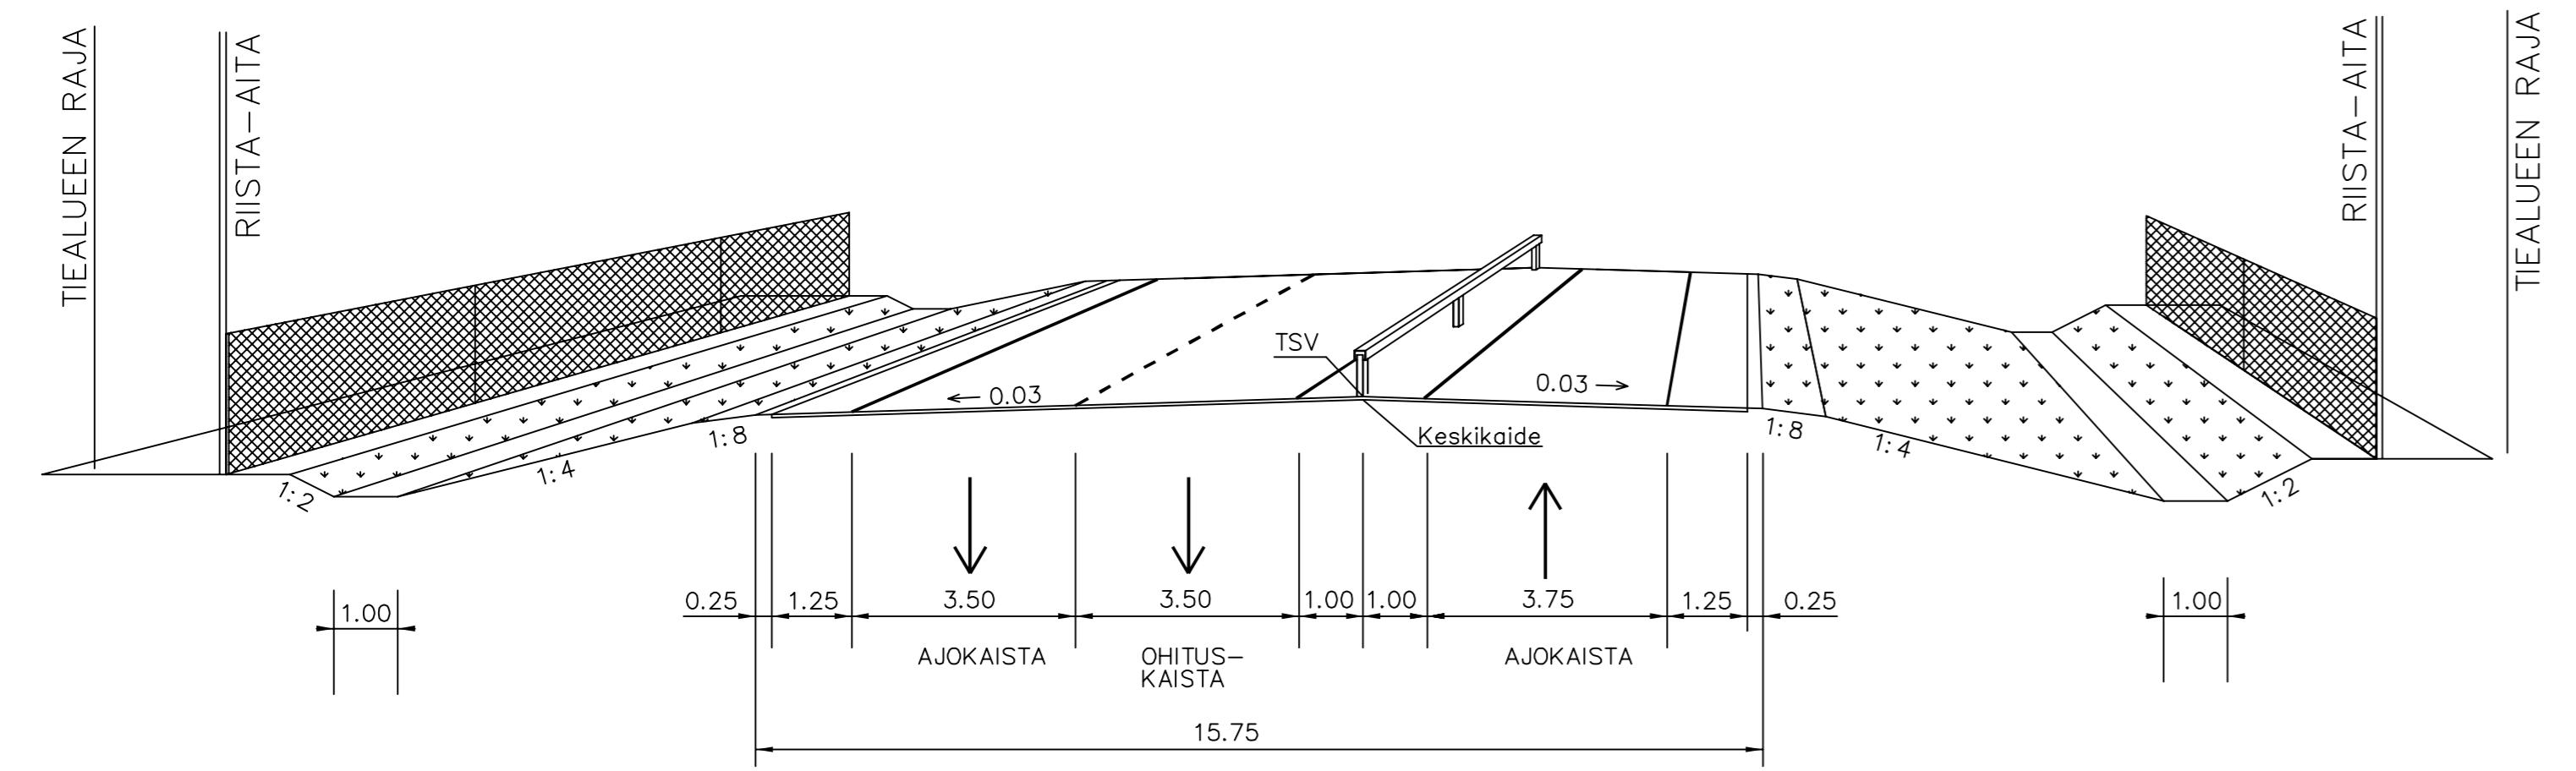

V3 POIKKILEIKKAUS OHITUSKAISTAN JA ERITASOLIITTYMÄN KOHDALLA

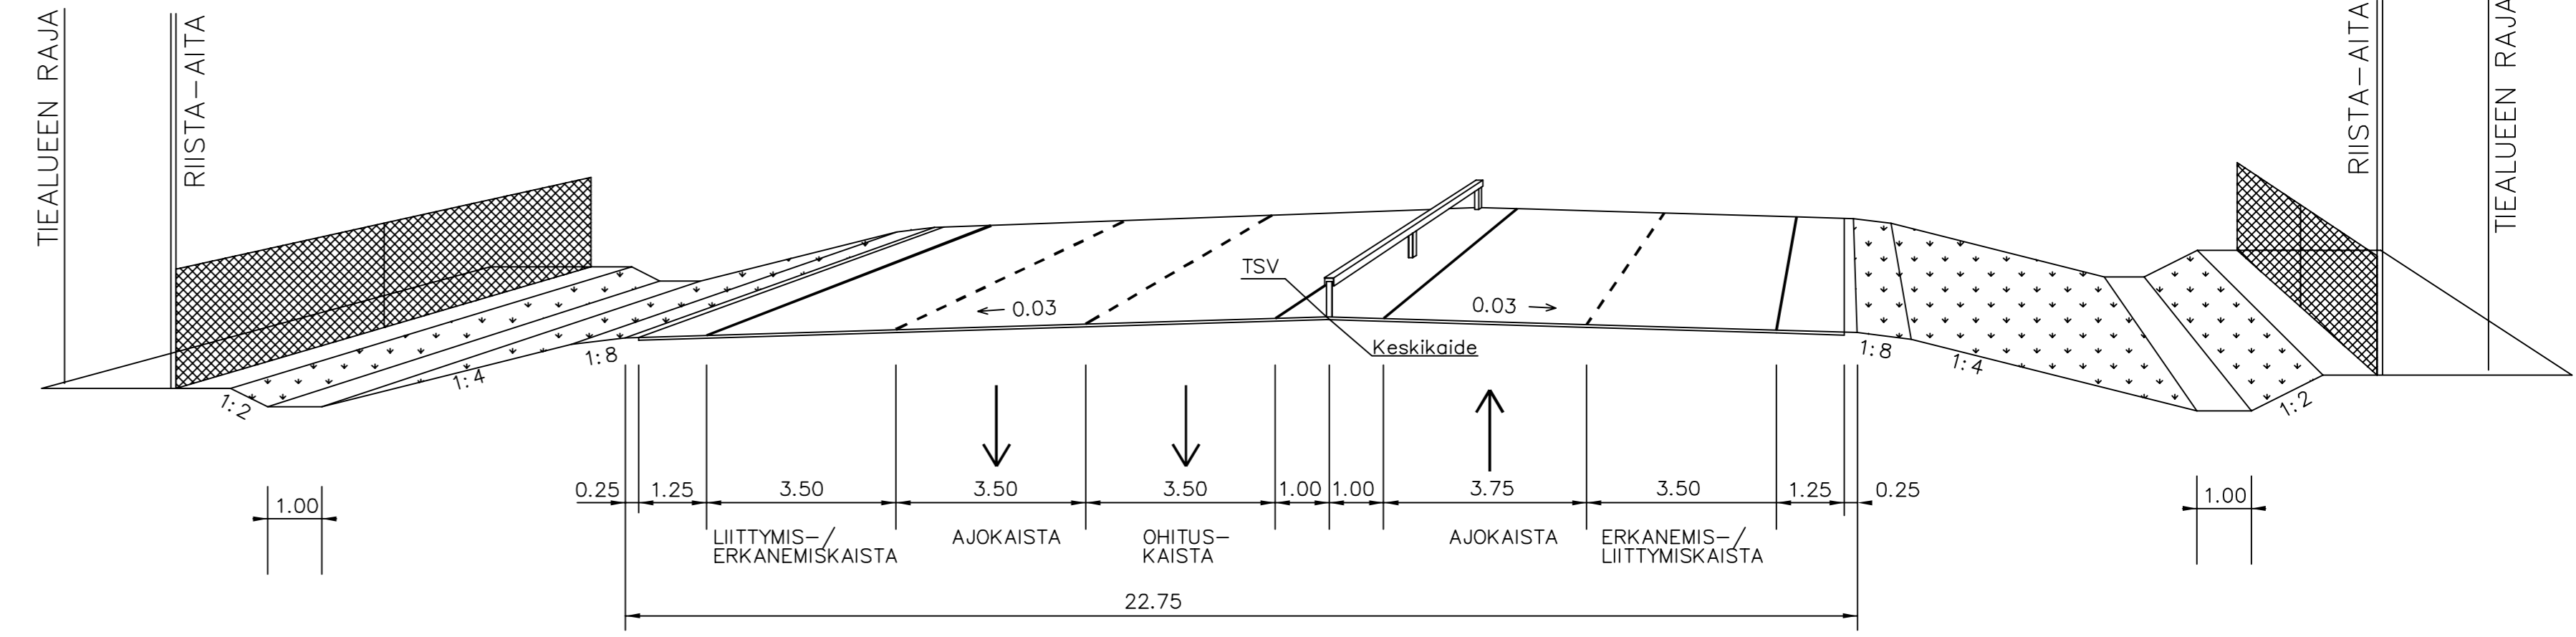

V3 2+2 POIKKILEIKKAUS

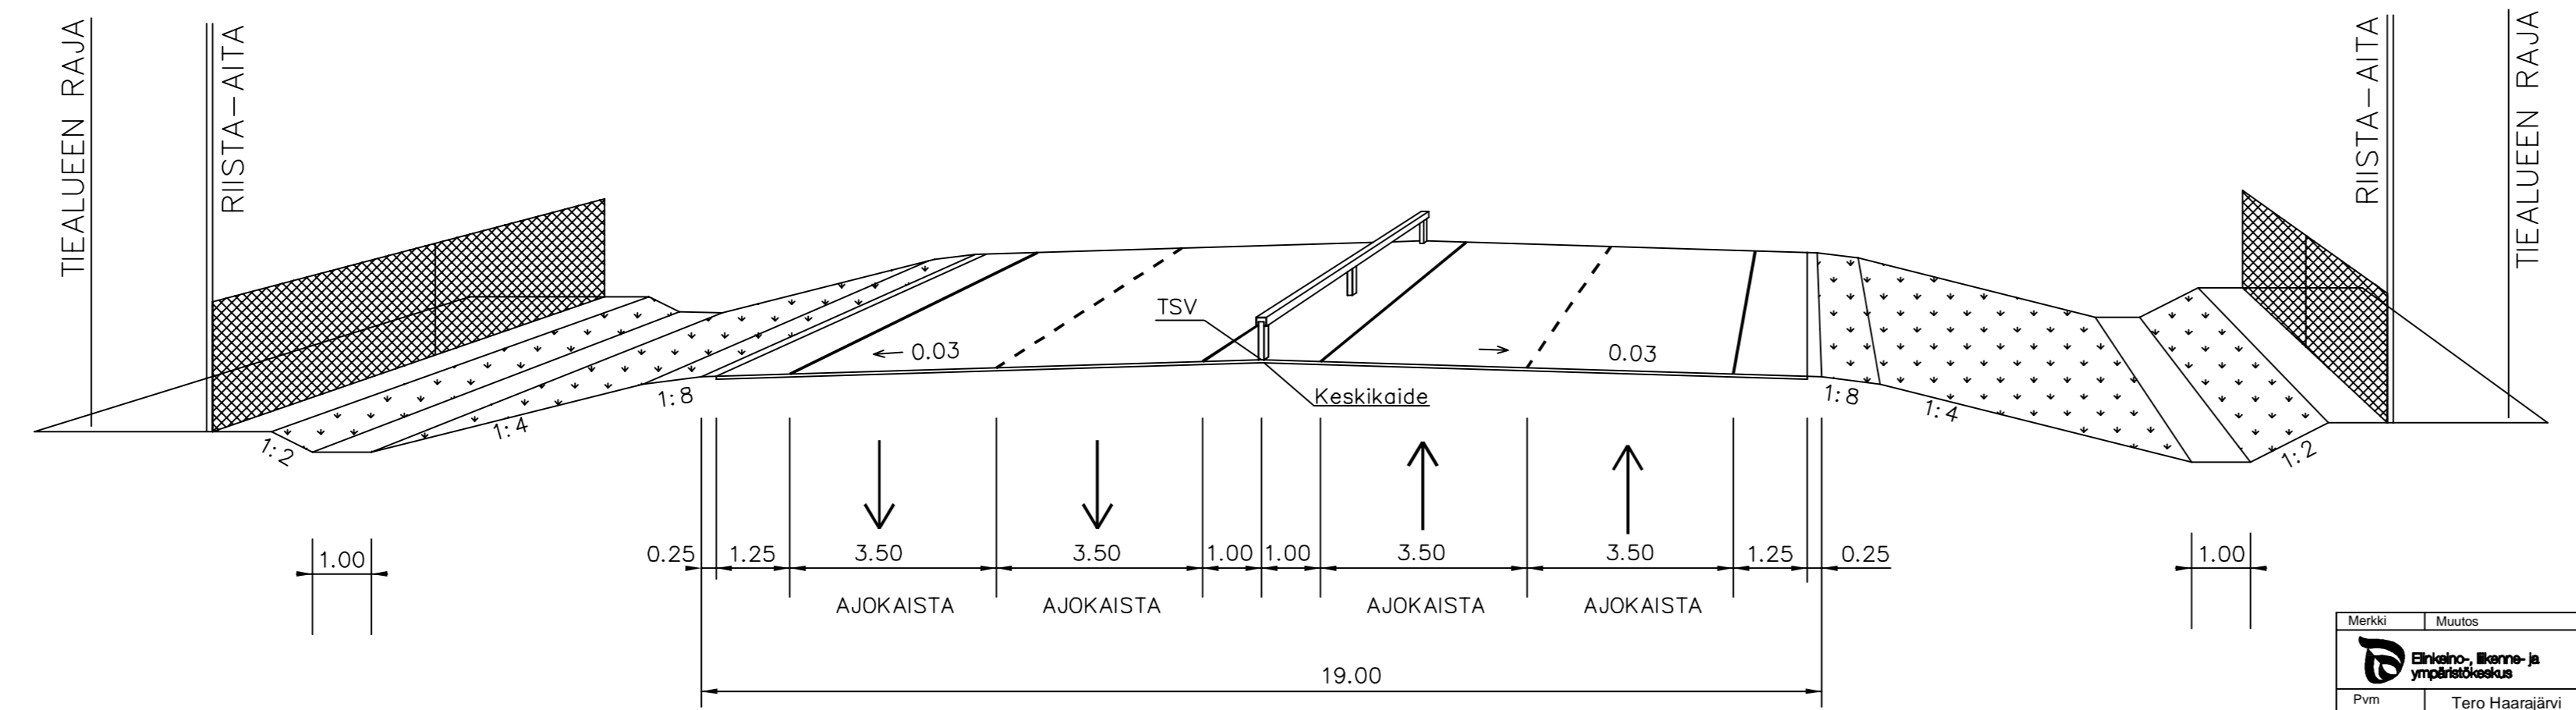

Merkki	Muutos	Pvm	Suunn.	Tark.	Koordinaattijärjestelmä	KKJ2	Valtatie 3 Tampere - Vaasa parantaminen välillä Kostula - Kyröskoski, Hämeenkyrö. Tiesuunnitelma.
					Korkeusjärjestelmä	N60	
Pvm	Tero Haarajärvi	Pvm	Marko Turkki	Pvm	Tierekisteritunnus	3/208/480 - 3/208/3575	Liikennetekniset poikkileikkaukset V3
	24.02.2017		24.02.2017		Mittakaava	1:100	Piir.no 4T-1