



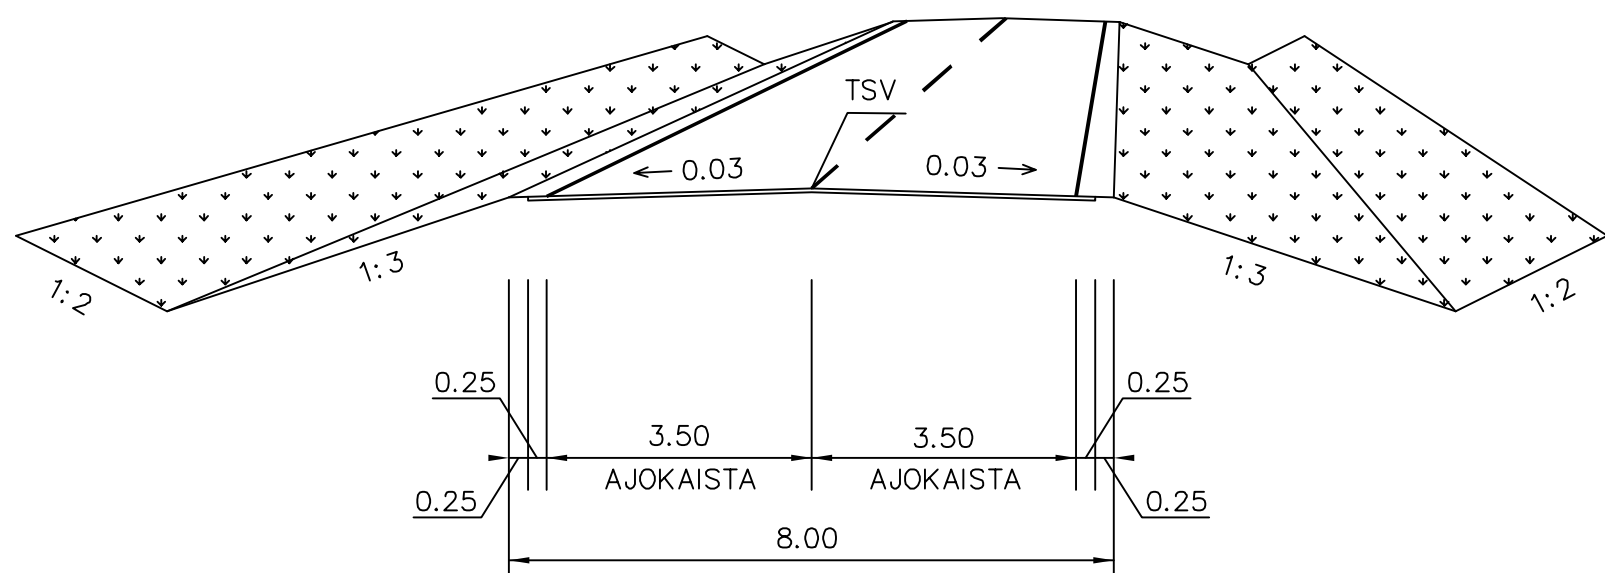

M1  
PERUSPOIKKILEIKKAUS  
8,0 / 7,0 AB

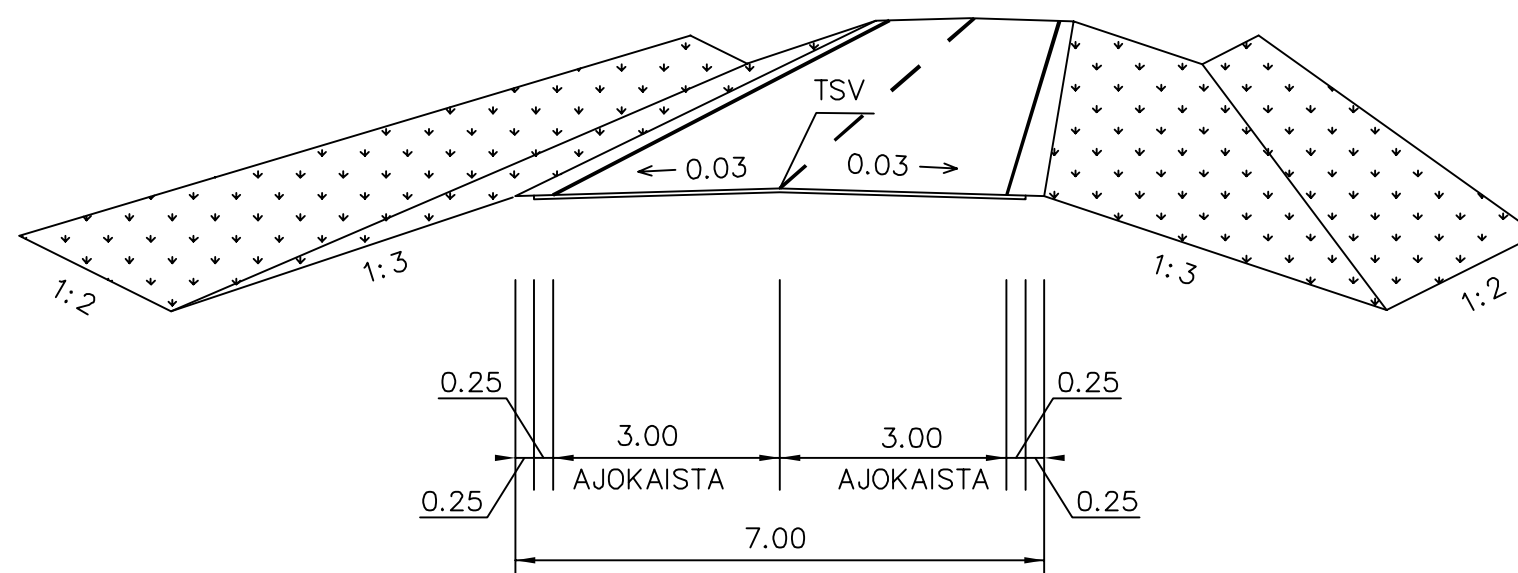

M2  
PERUSPOIKKILEIKKAUS  
7,0 / 6,0 AB



Merkki	Muutos	Pvm	Suunn.	Tark.	Koordinaattijärjestelmä	KKJ2	Valtatien 3 Tampere - Vaasa parantaminen välillä Kostula - Kyröskoski, Hämeenkyrö.		
  Ramboll PL 718, Pakkahuoneenaukio 2 33101 Tampere					Korkeusjärjestelmä	N60	Tiesuunnitelma.		
					Tierekisteritunnus	3/208/480 - 3/208/3575		Mittakaava	1:100
Pvm	Tero Haarajärvi	Pvm	Marko Turkki	Pvm	Liikennetekniset poikkileikkaukset M1 ja M2				
24.02.2017		24.02.2017	Matti Vänskä						