



I:\tie2011\82135483\_Vt3\_Kostula-Kyröskoski\Tulokset\_TS\_2017\Osa B. Tiesuunnitelman pääpiirustukset\4T Liikennetekniset poikkileikkaukset\RAMPIT TYYPPOIKKILEIKKAUKSET.DWG

RAMPIT E1R1 JA E1R2,  
SEKÄ E1R3 JA E1R4  
Kaksisuuntainen osuus  
Tien leveys 10,0 m  
Ajoradan leveys 7,0 m

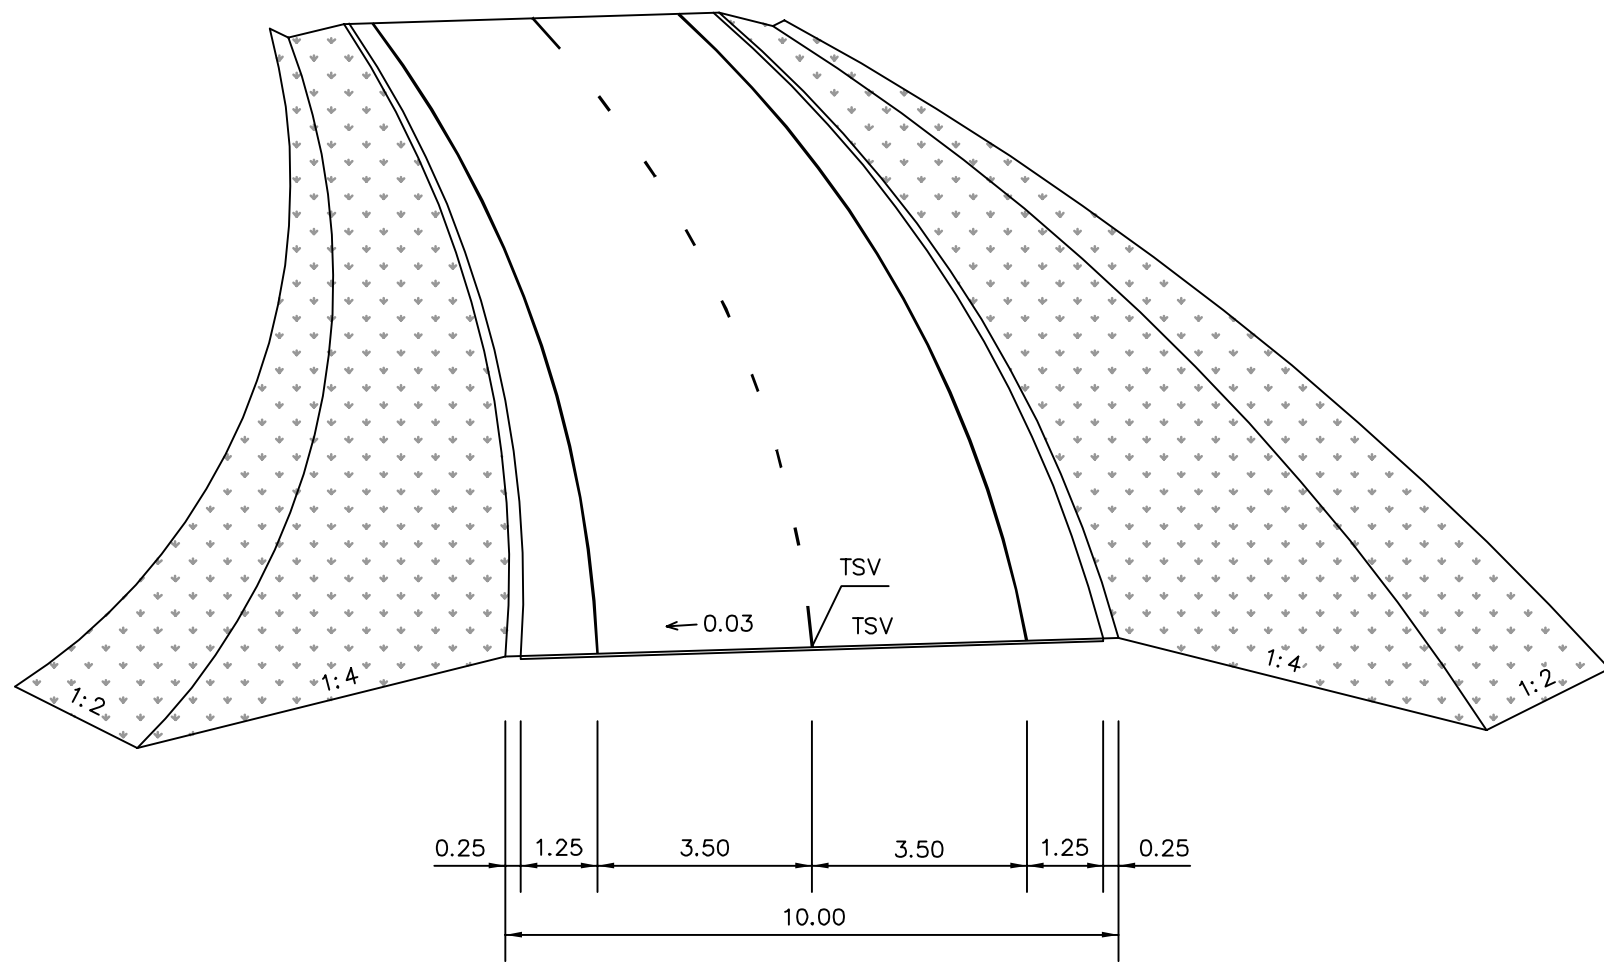

RAMPIT E1R1 JA E1R2  
SEKÄ E1R3 JA E1R4  
Yksisuuntaiset osuudet  
Tien leveys 2 x 6,5 m  
Ajoradan leveys 2 x 4,5 m

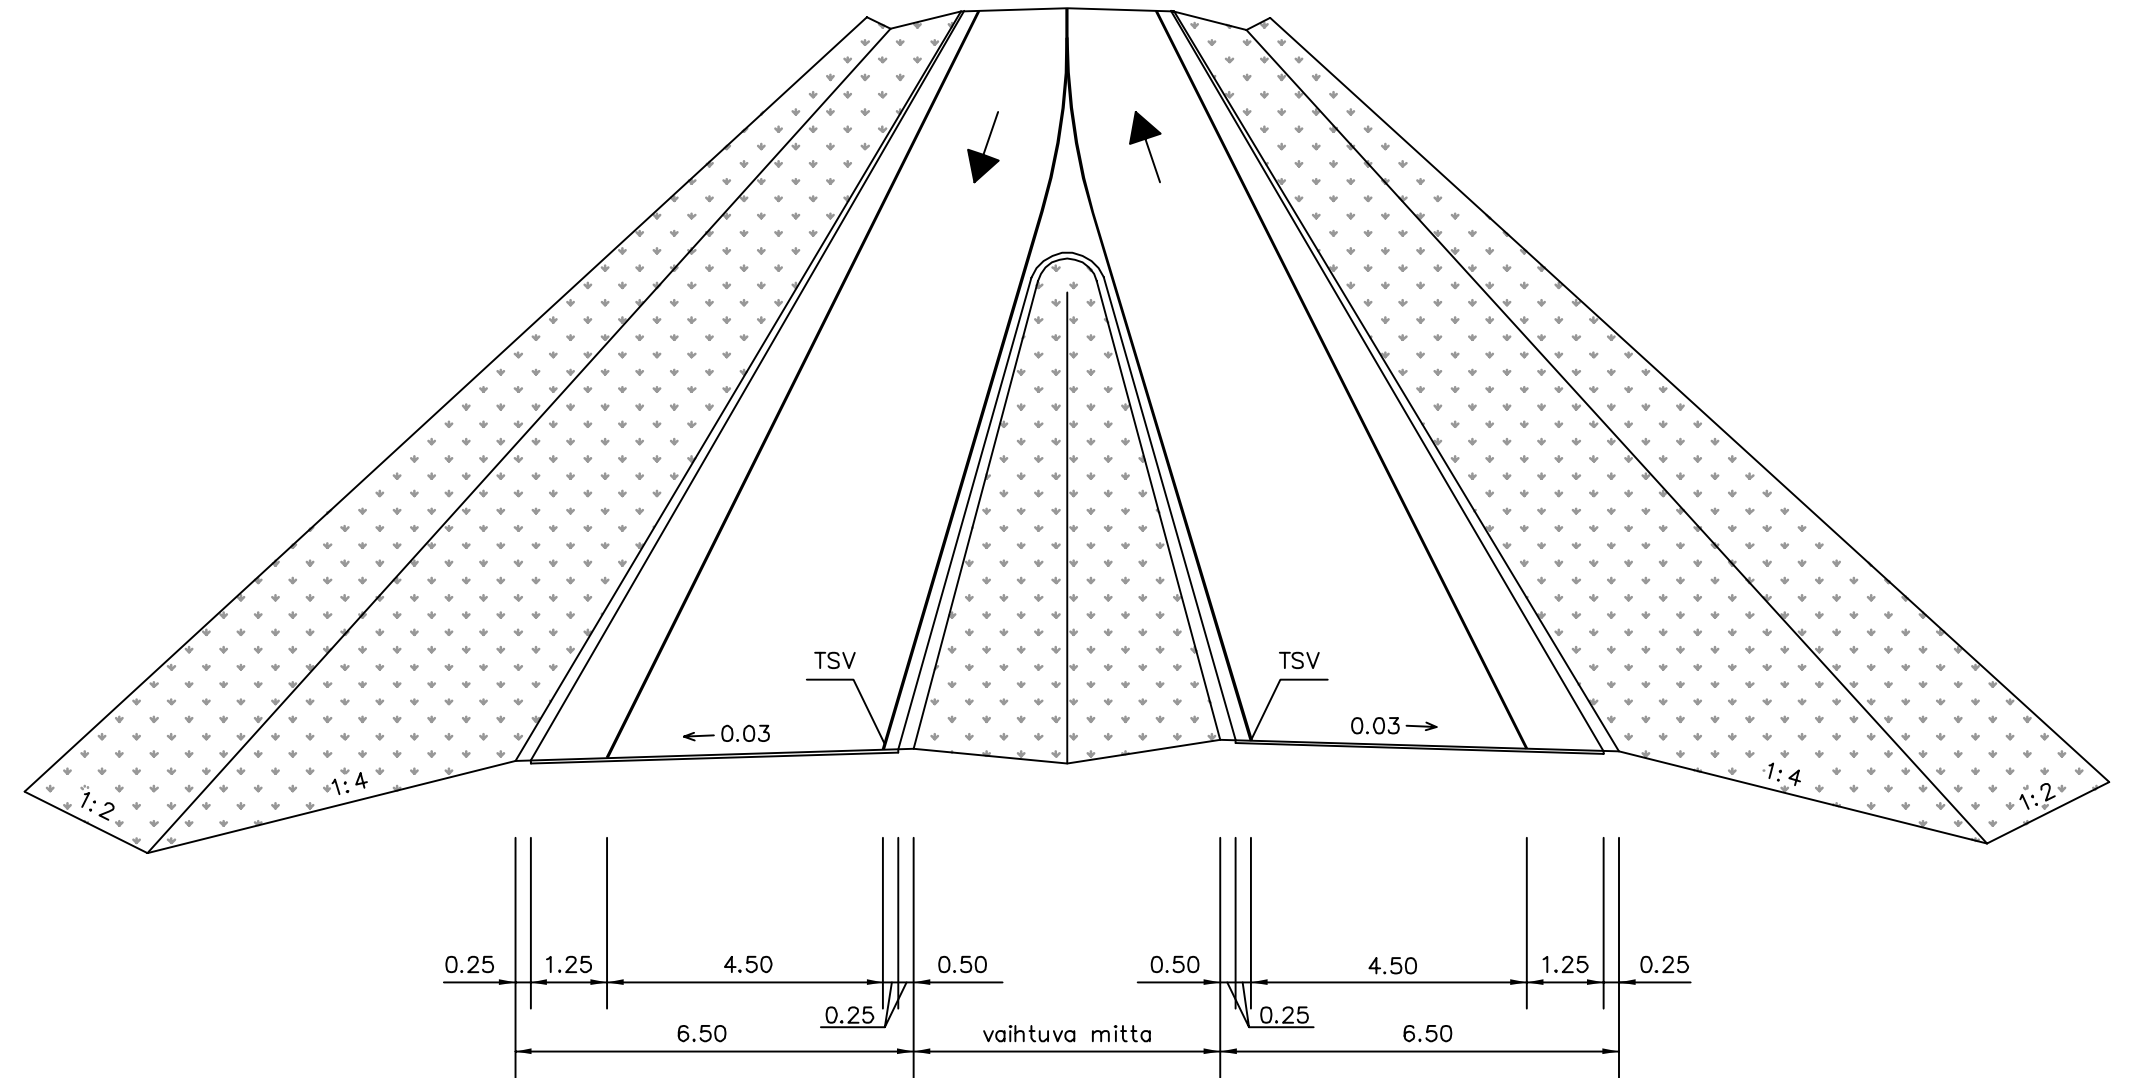

Merkki	Muutos	Pvm	Suunn.	Tark.	Koordinaattijärjestelmä	KKJ2	Valtatien 3 Tampere - Vaasa parantaminen välillä Kostula - Kyröskoski, Hämeenkyrö. Tiesuunnitelma.		
					Korkeusjärjestelmä	N60			
Pvm	Tero Haarajärvi	Pvm	Marko Turkki	Pvm	Tierekisteritunnus	3/208/480 - 3/208/3575	Liikennetekniset poikkileikkaukset E1R1, E1R2, E1R3 ja E1R4	Mittakaava	Piir.nro
24.02.2017		24.02.2017	Matti Vänskä				E1R1, E1R2, E1R3 ja E1R4	1:100	4T-4