
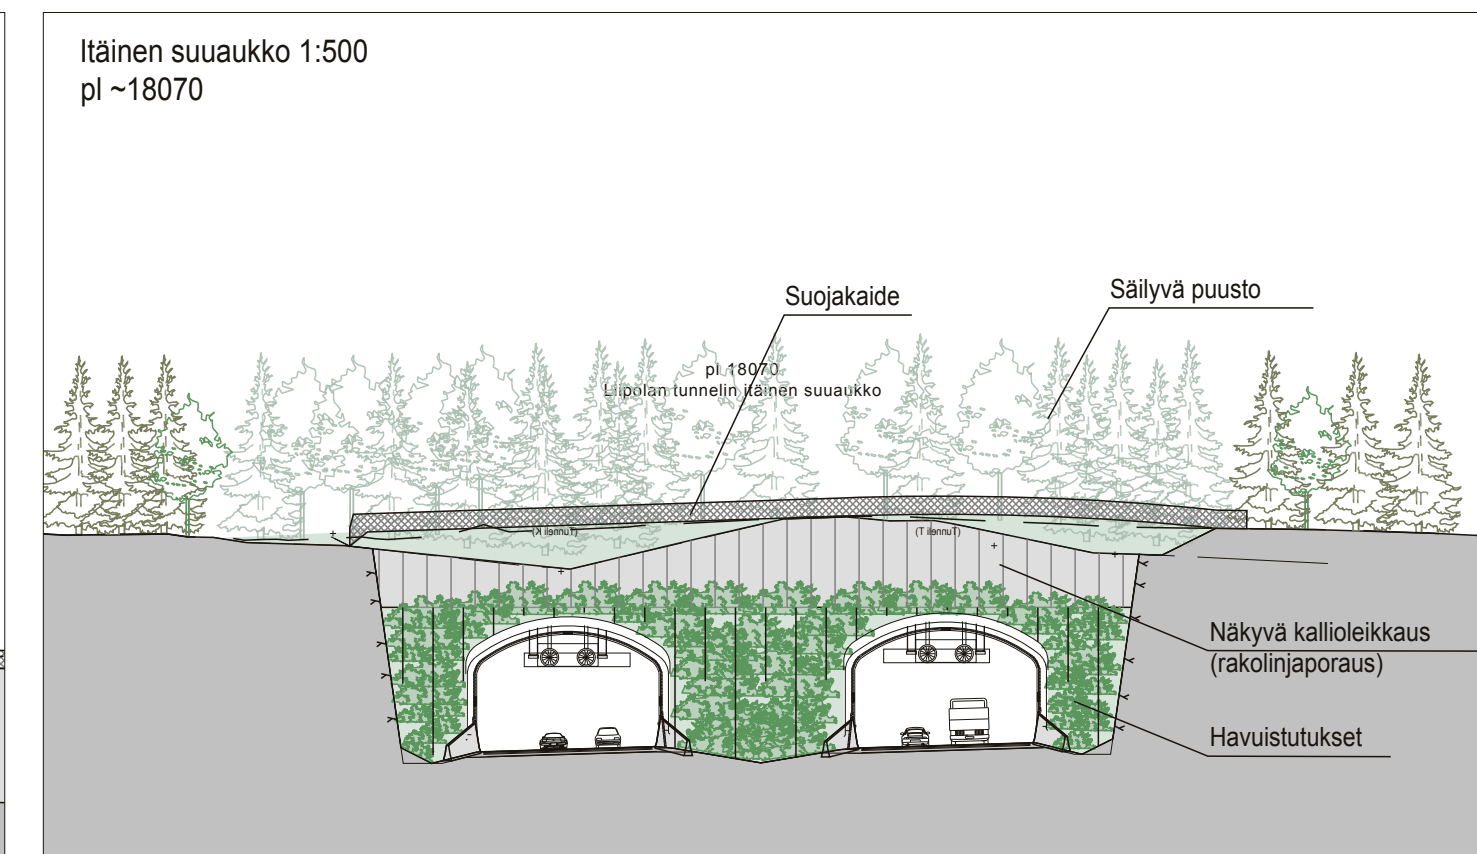


- Säilytettävän metsän tai puuston raja ja hoidettava reunametsä
- Istutettava lehtipuu
- Istutettava havupuu
- Maisemanurmi M1, kasvialusta 50mm
- Maisemanurmi M2
- Matala pensasisitus
- Korkea/keskikorkea pensasisitus
- Havupensasisitus
- Murske / pienlouhe

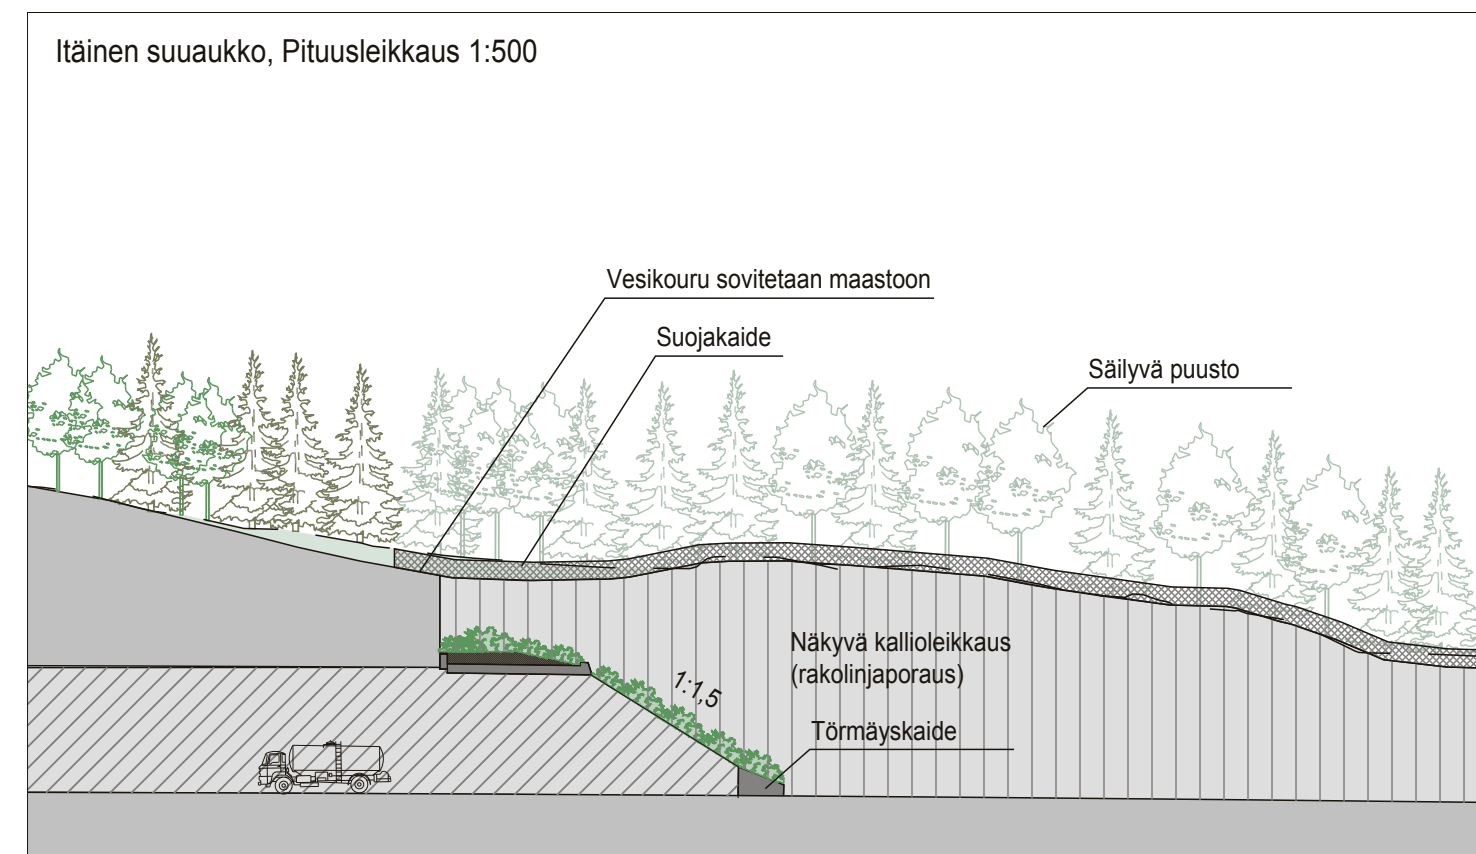

Merkki	Muutos	Pvm	Suunn.	Tark.	Koordinaattijärjestelmä	ETRS-GK27	
					Korkeusjärjestelmä	N2000	
Pvm	Ari Puhakka	Pvm	Martti Lehtinen	Pvm	Rauno Tuominen	Tieterikisteritunnus	
29.5.2015		29.5.2015		29.5.2015	Niina Meronen		
Valtatie 12 Lahden eteläinen kehätie, Tiesuunnitelma						Liipolan tunnelin suuaukkojen ympäristö	
						Mittakaava	Piir.nro
						1:1000, 1:500	7.3T-100.3