
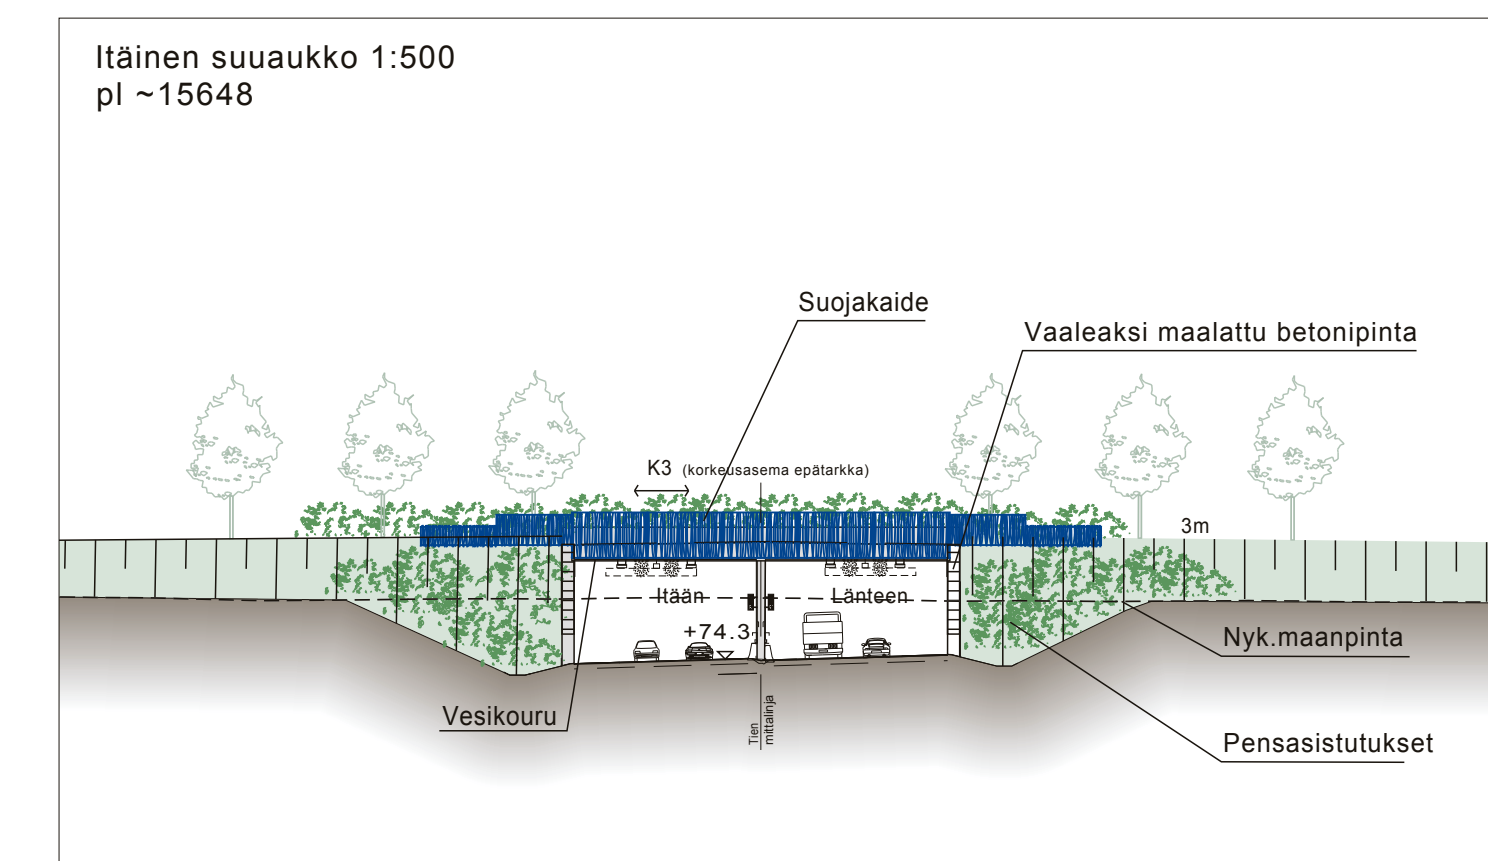


- Säilytettävän metsän tai puuston raja ja hoidettava reunametsä
- Istutettava lehtipuu
- Istutettava havupuu
- M1 Maisemanurmi M1, kasvualusta 50mm
- M2 Maisemanurmi M2
- Niitty
- Matala pensasistutus
- Korkea/keskikorkea pensasistutus
- Havupensasistutus
- Istutettava joenvarsikasvillisuus
- Murske / pienlouhe

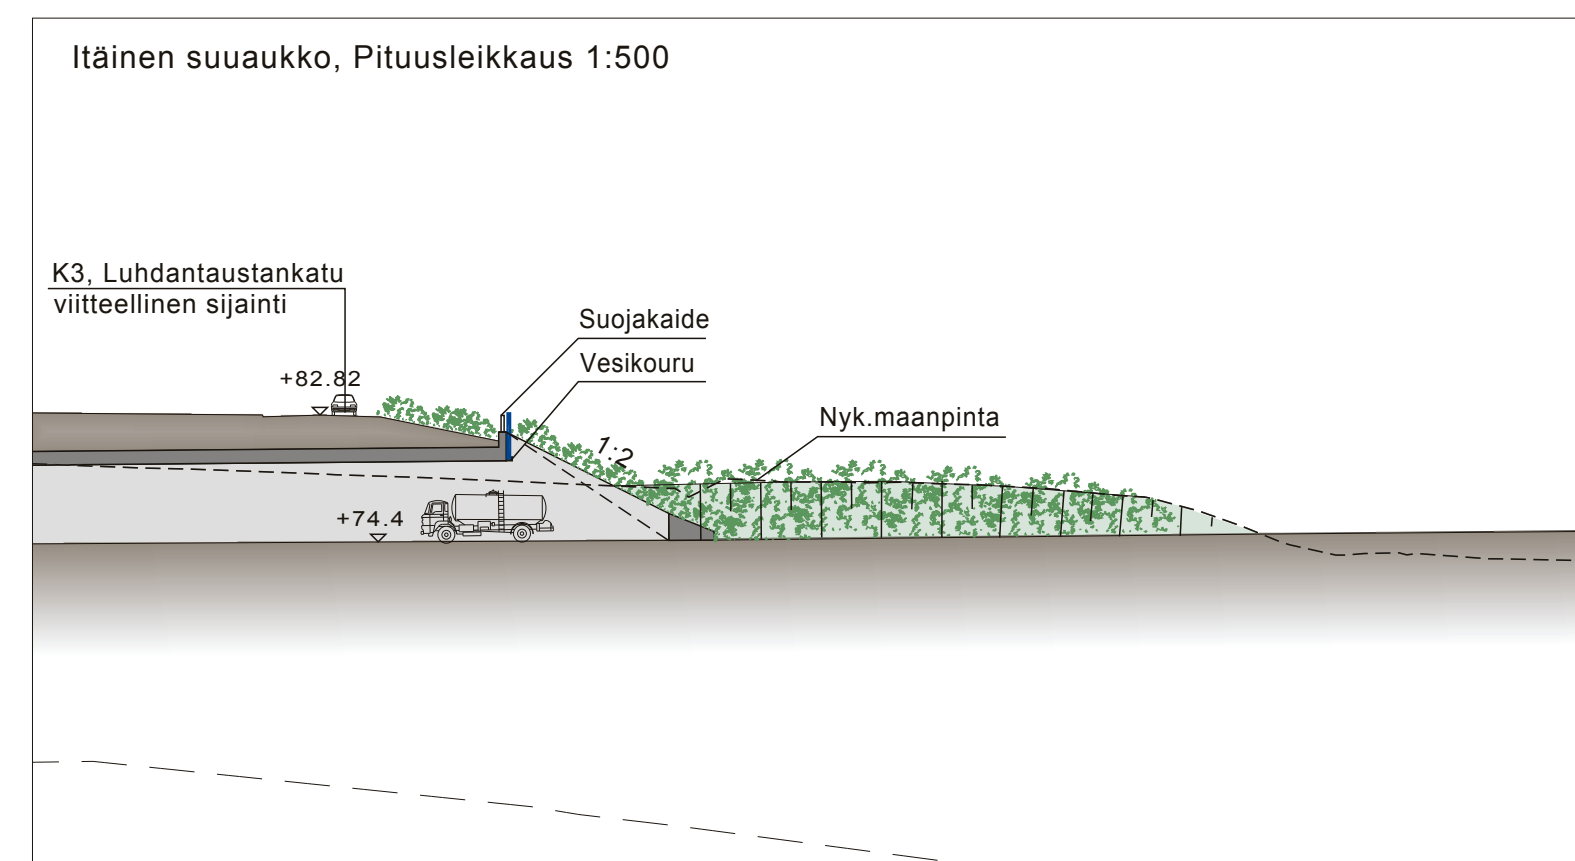

Merkki	Muutos	Pvm	Suunn.	Tark.	Koordinaattijärjestelmä	ETRS-GK27	
					Korkeusjärjestelmä	N2000	
Pvm	Ari Puhakka	Pvm	Martti Lehtinen	Pvm	Rauno Tuominen	Tierekisteritunnus	
29.5.2015		29.5.2015		29.5.2015	Niina Meronen	Valtatie 12 Lahden eteläinen kehätie, Tiesuunnitelma	
Patomäen tietunnellin suuaukkojen ympäristö						Mittakaava	Piir.nro
						1:1000, 1:500	7.3T-100.1