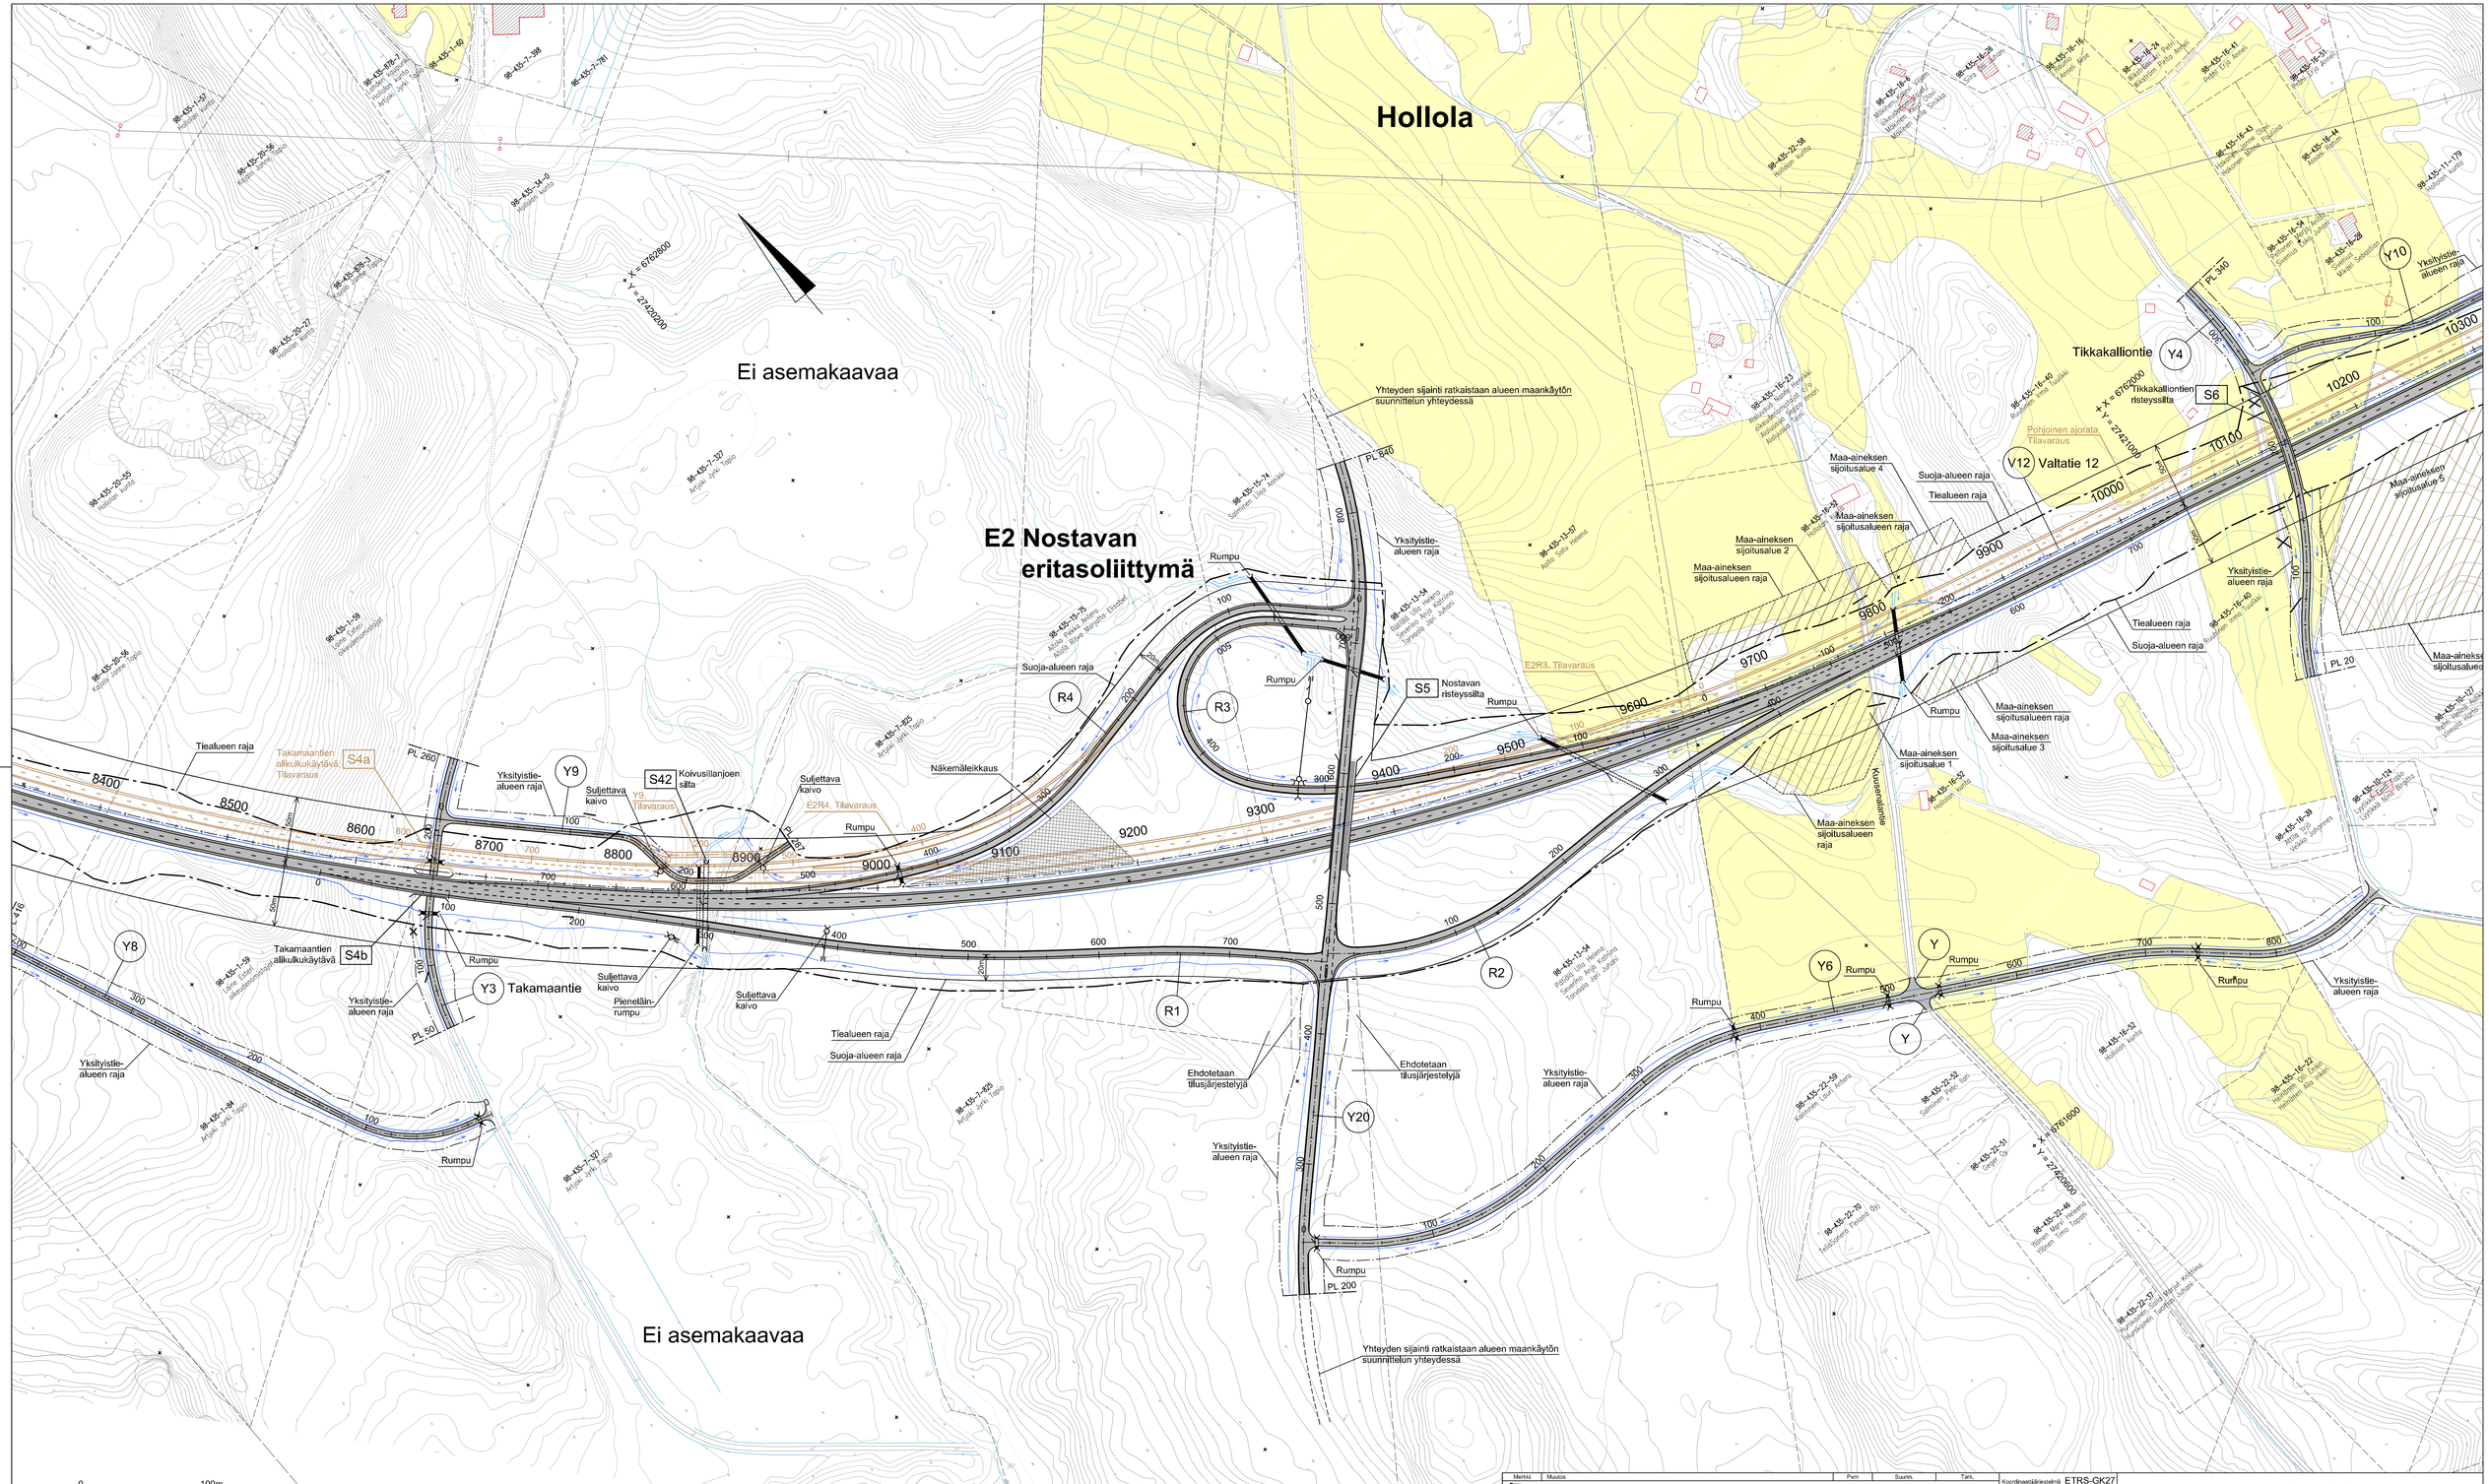

Merkki	Muutos	Pvm	Suunn.	Tark.	Koordinaatijärjestelmä ETRS-GK27	Valtatie 12 Lahden eteläinen kehätie, Tiesuunnitelma
Elinkeino-, liikenne- ja ympäristökeskus	RAMBOLL	SITO			Korkeusjärjestelmä N2000	
Pvm 29.5.2015	Ari Puhakka	Pvm 29.5.2015	Martti Lehtinen / Esko Kyyrö	Pvm 29.5.2015	Rauno Tuominen	Tierekisteritunnus
						Suunnitelmakartta plv. 8400-10200
						Mittakaava 1:2000
						Pär.nro 3T-3