



pl 13880

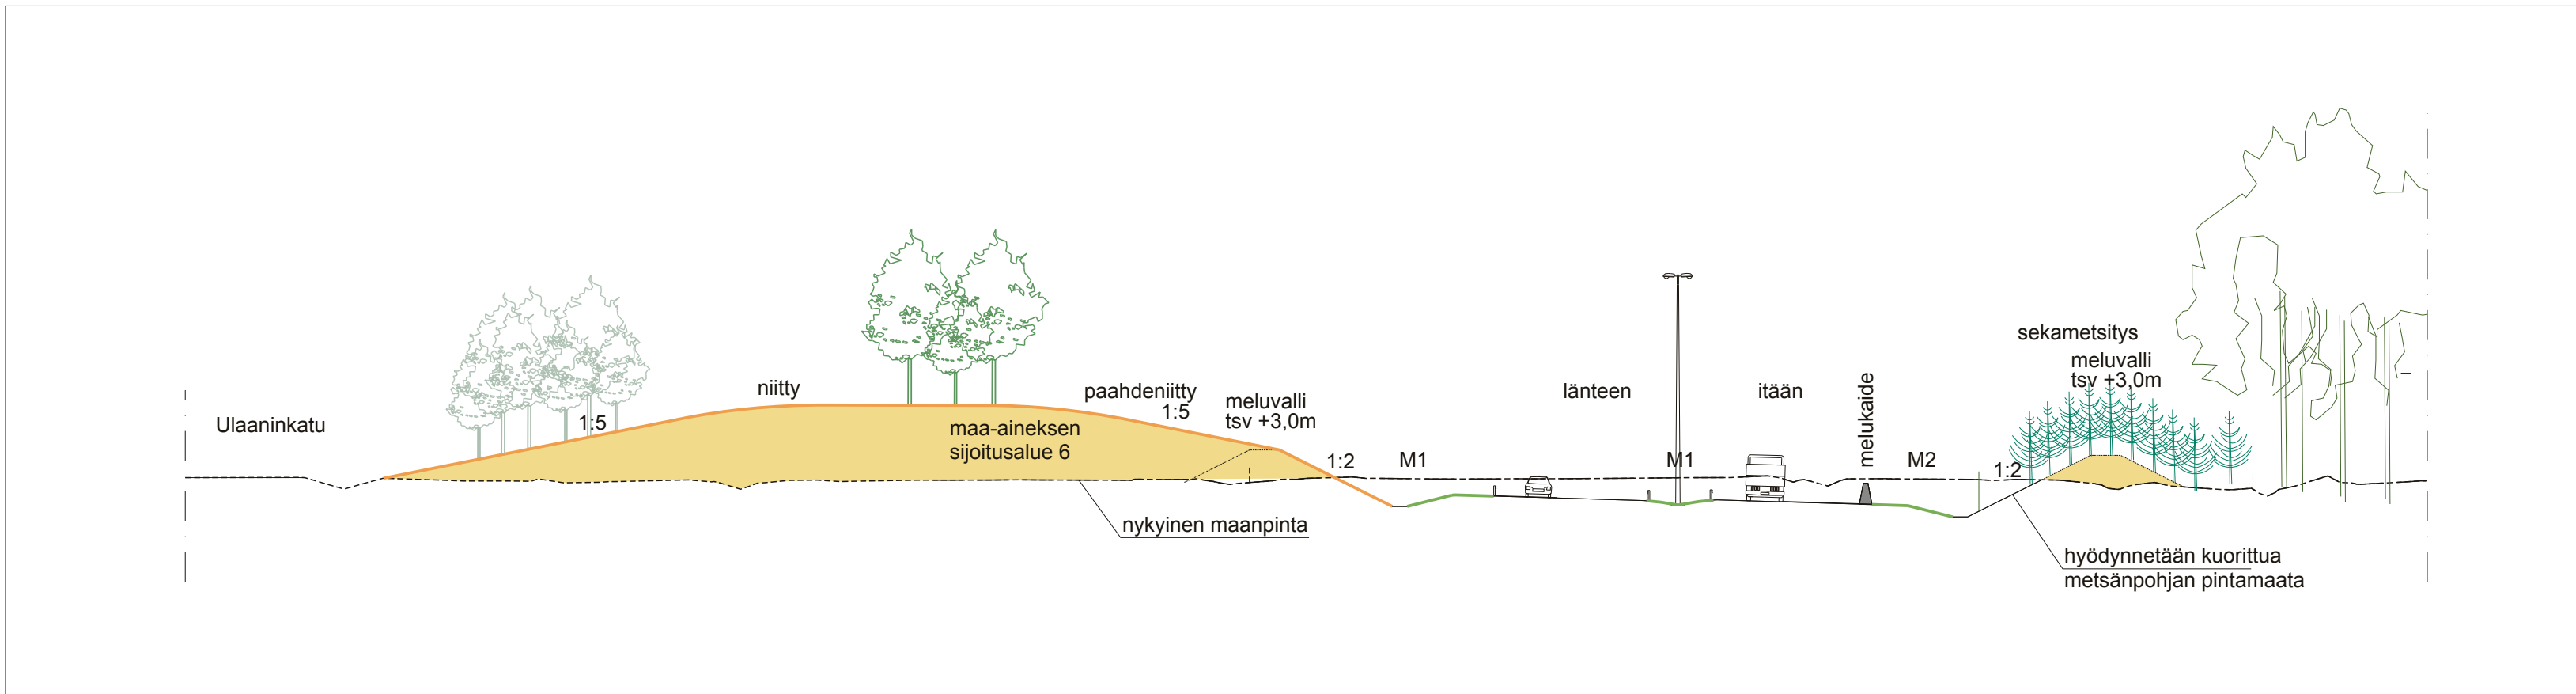

pl 14100

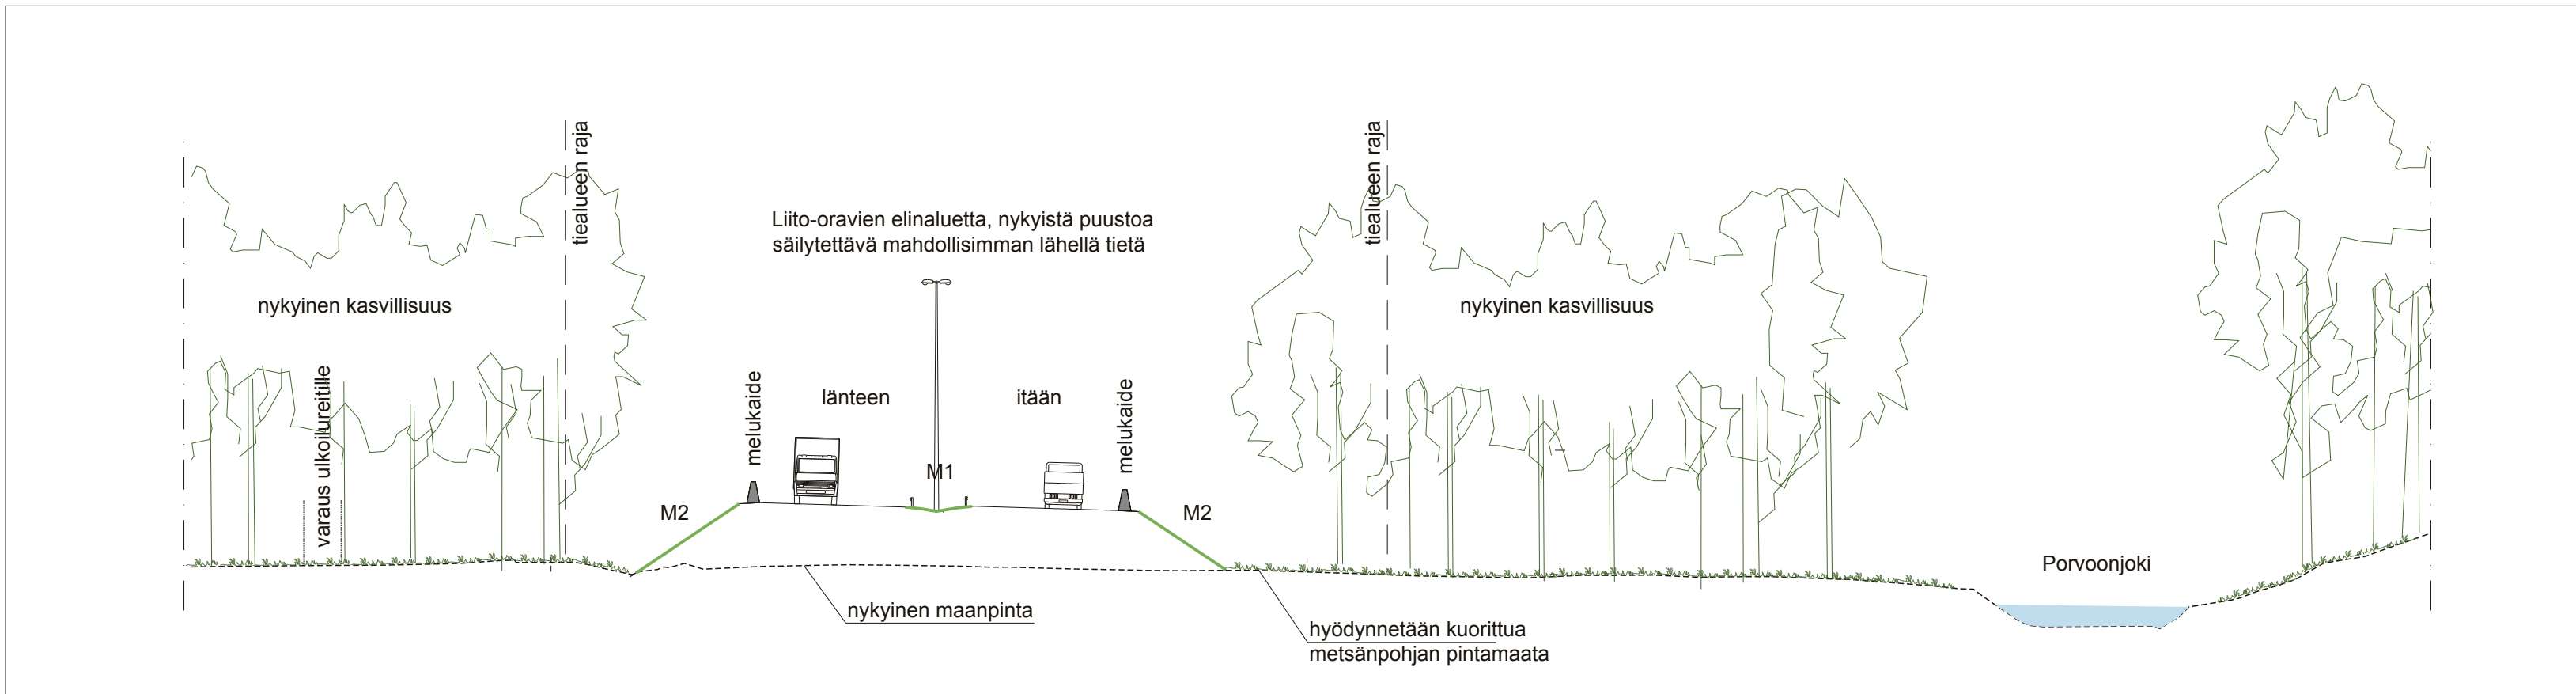

Merkki	Muutos	Pvm	Suunn.	Tark.	Koordinaattijärjestelmä	Valtatie 12 Lahden eteläinen kehätie, Tiesuunnitelma			
						ETRS-GK27			
						N2000			
Pvm	Ari Puhakka	Pvm	Martti Lehtinen	Pvm	Rauno Tuominen	Tierekisteritunnus	Ympäristöpoikkileikkaukset pl 13880 ja pl 14120	Mittakaava 1:400	Piir.nro 7.1T-200
29.5.2015		29.5.2015		29.5.2015	Niina Meronen				