LIITE 1
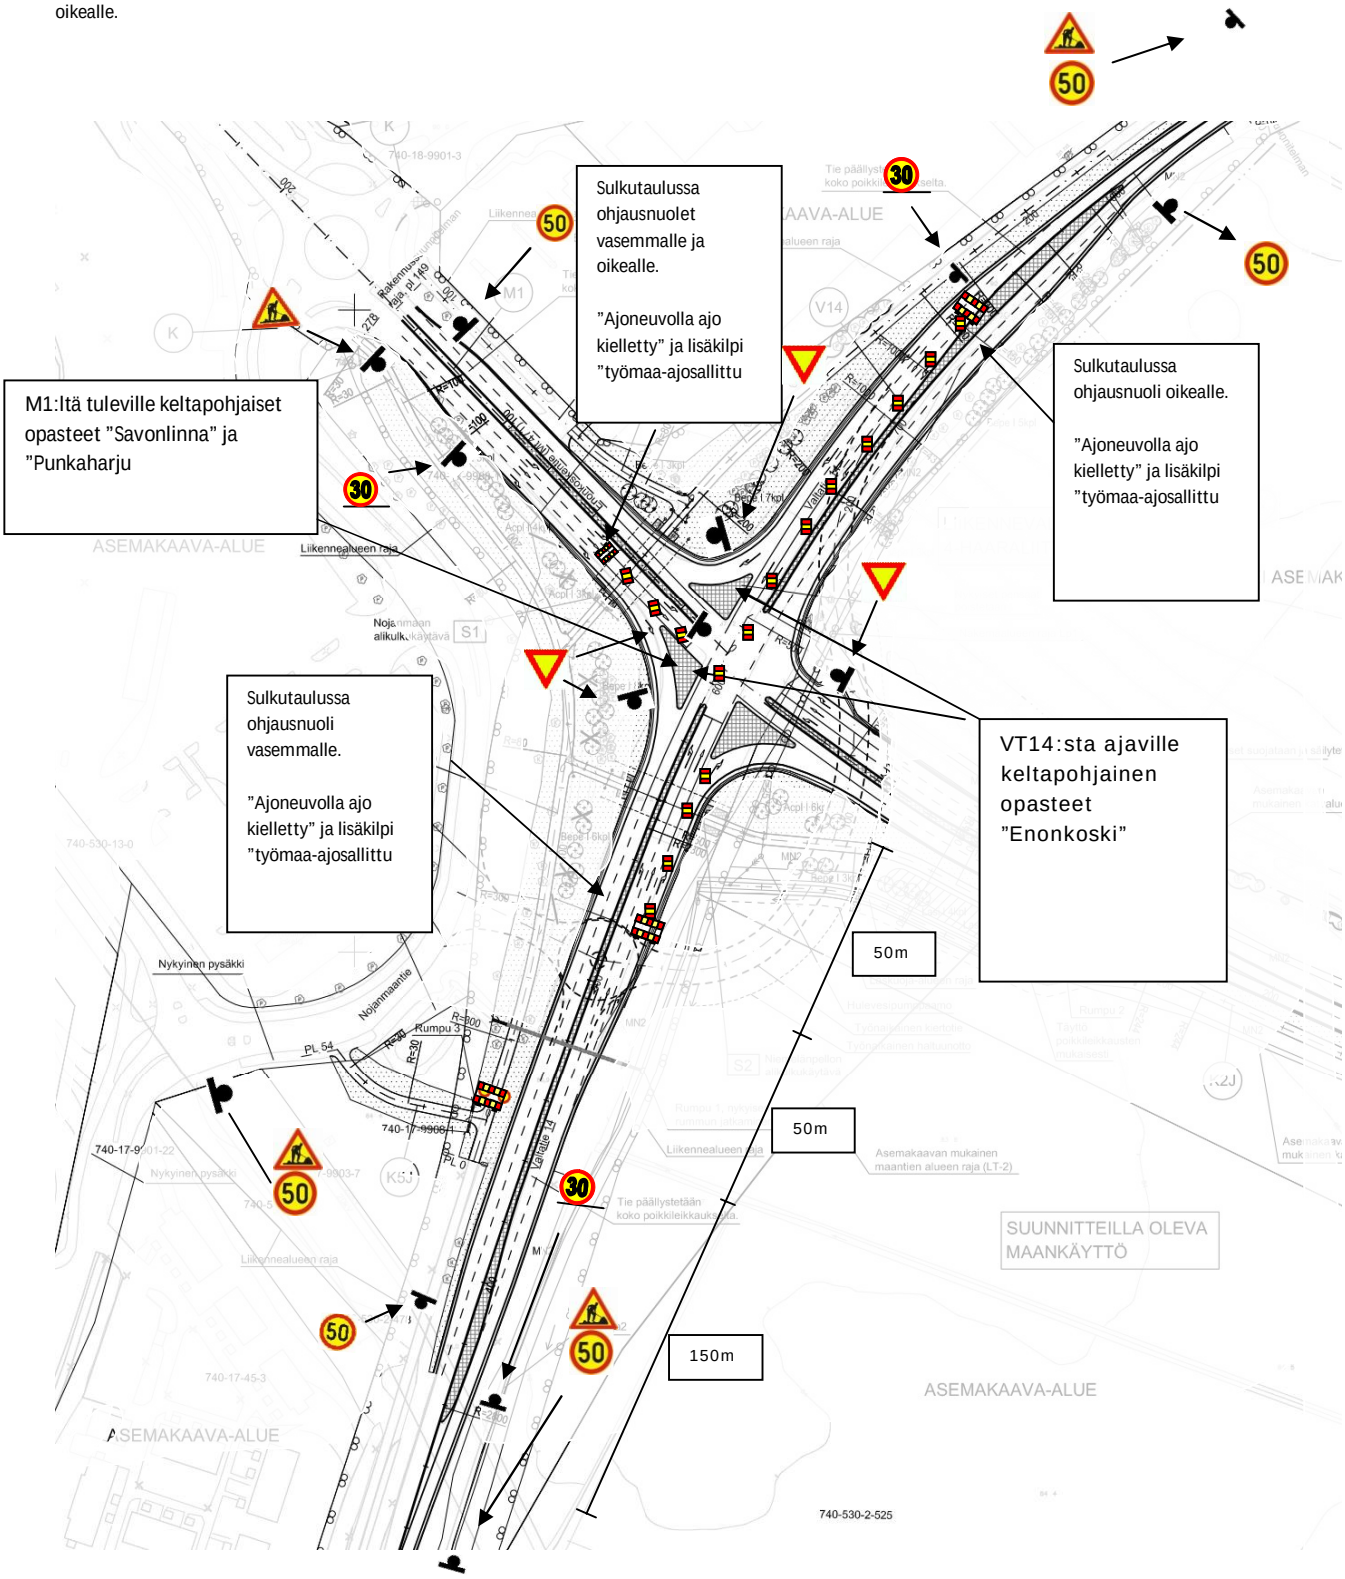
oikealle.