


S3 METSÄKYLÄNTIEN RISTEYSSILTA  
 leveys= 10,5 m  
 vapaa korkeus= 4,8 m  
 vapaa aukko= 28,32 m + 28,66 m

S4 METSÄKYLÄN RISTEYSSILTA  
 leveys= 14,0 m  
 vapaa korkeus= 4,8 m / 7,0 m  
 vapaa aukko= 2,50 m + 32,15 m + 27,15 m + 2,50 m

S5 LAMMINSUON RISTEYSSILTA  
 leveys= 14,25 m  
 vapaa korkeus= 4,80 m  
 vapaa aukko= 22,34 m + 27,97 m + 25,83 m + 21,32 m

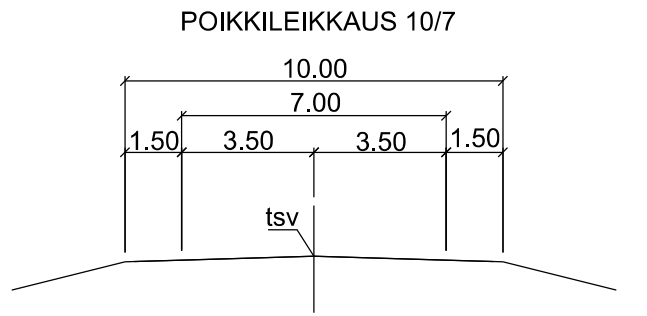

- Penger
- Maaleikkaus
- Kallioleikkaus

Merkki Muutos 		Pvm Suunn. Tark. 20.5.2016 L.Harjula 20.5.2016 J.Laakso 20.5.2016 P.Korteniemi		Koordinaattijärjestelmä ETRS GK24 Korkeusjärjestelmä N2000 Tiesuunnitelman nimi 00132/002/05410-	Klaukkalan ohikulkutie, tiesuunnitelma, Nurmijärvi ja Vantaa Pituusleikkaus M132 plv 6400-7700 Mittakaava 1:2000 1:200 Piir.no 5T-6
-------------------	--	---	--	--	--