




POIKKILEIKKAUS 9.50 / 7 + 6.25/3.75 AB + TK
KESKIKAIDE 2 + 1
MATALA PENGERR/MAALEIKKAUS

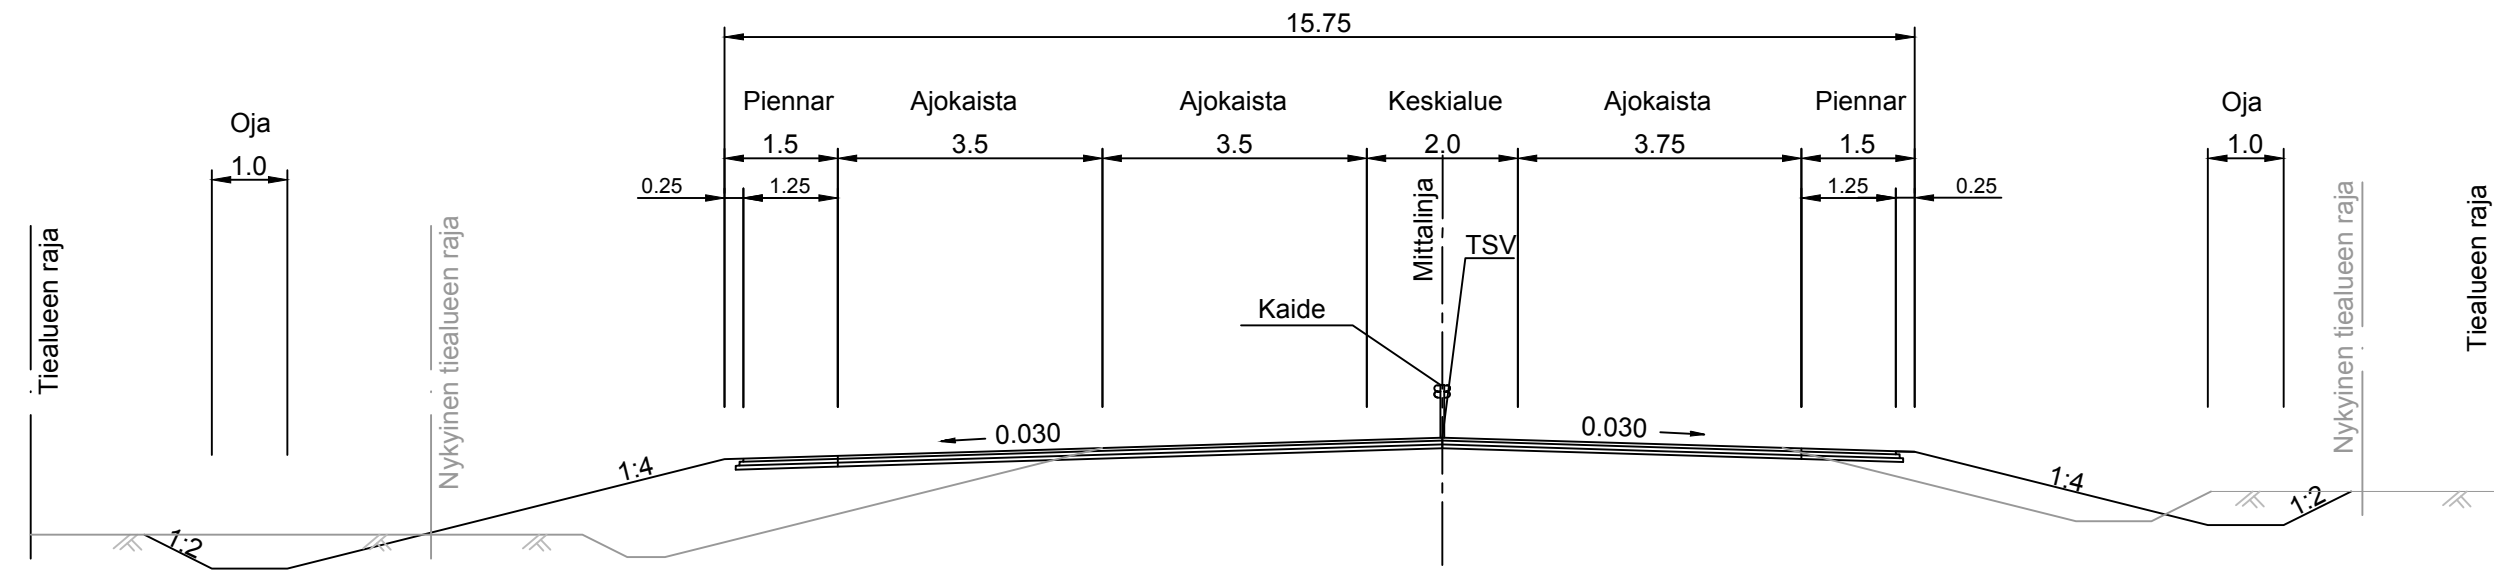


PYSÄKKIYHTEYS
POIKKILEIKKAUS 2.5 SR

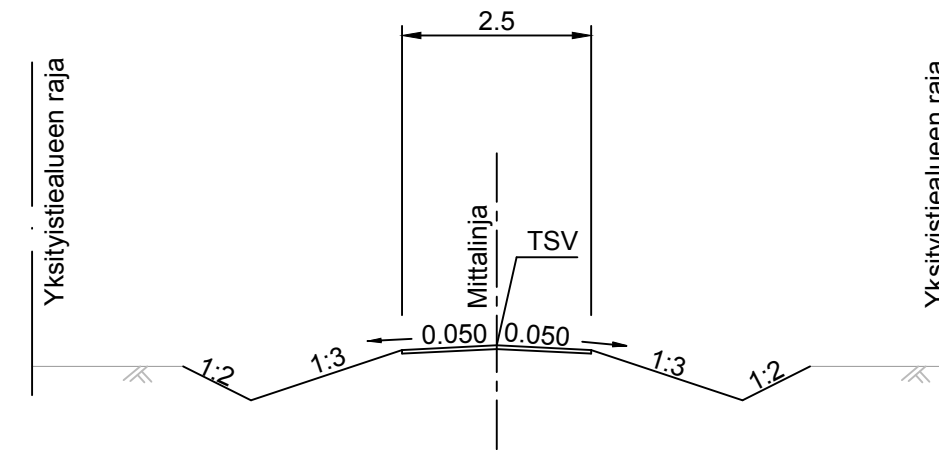


PYSÄKIN KOHTA

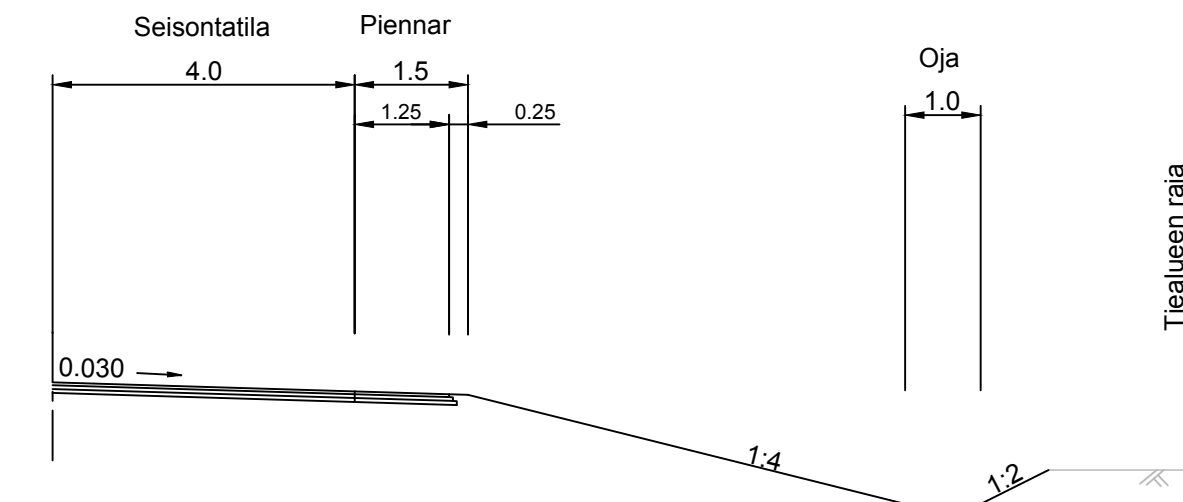

POIKKILEIKKAUS 10.5 / 7.5 AB
MATALA Penger/MAALEIKKAUS

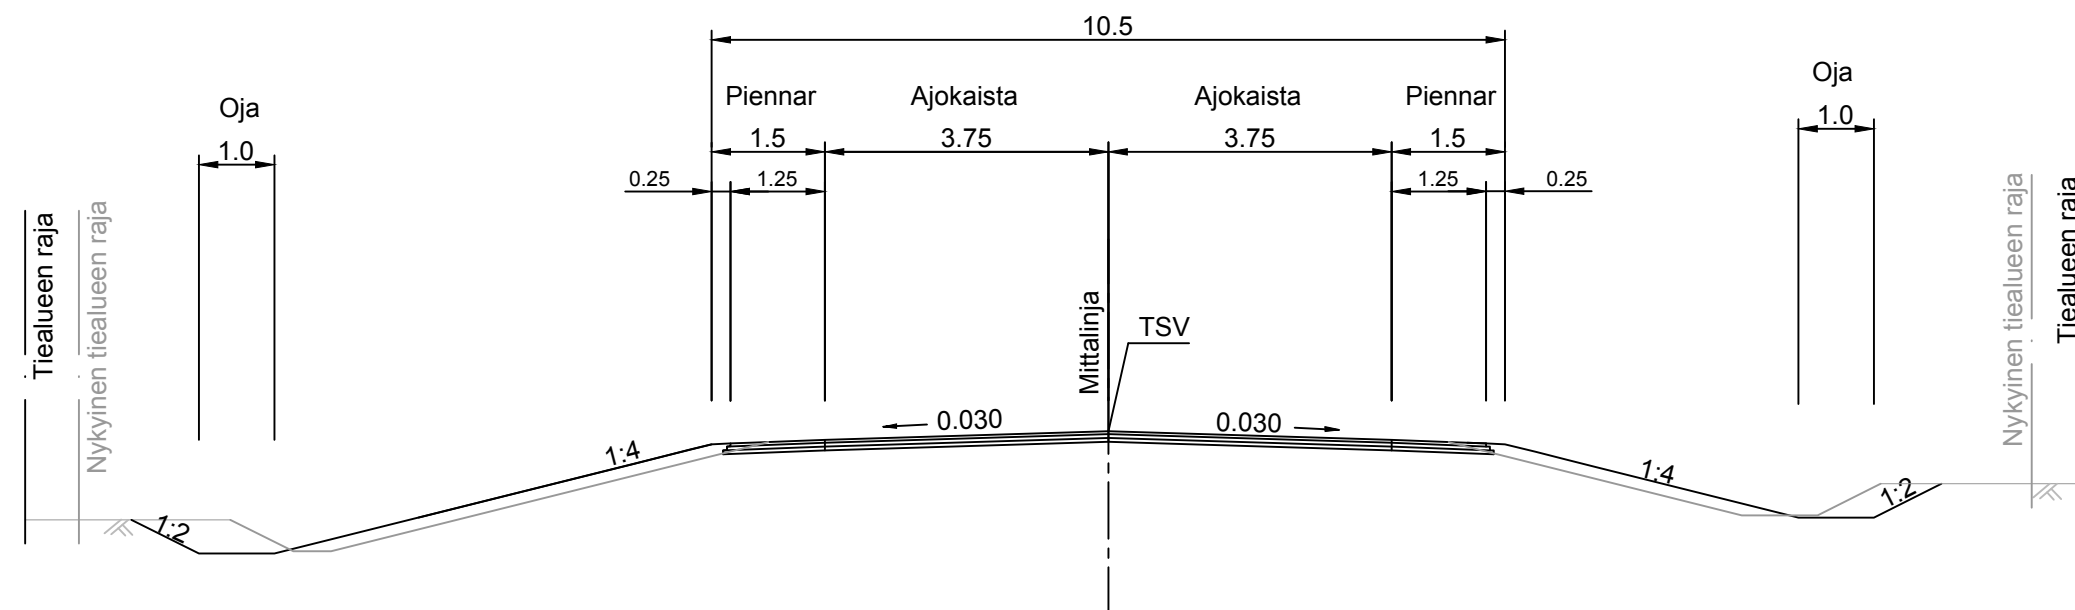

POIKKILEIKKAUS 2x(9.50 / 7) AB + TK
KESKIIKAIDE 2 + 2
MATALA PENGERR/MAALEIKKAUS

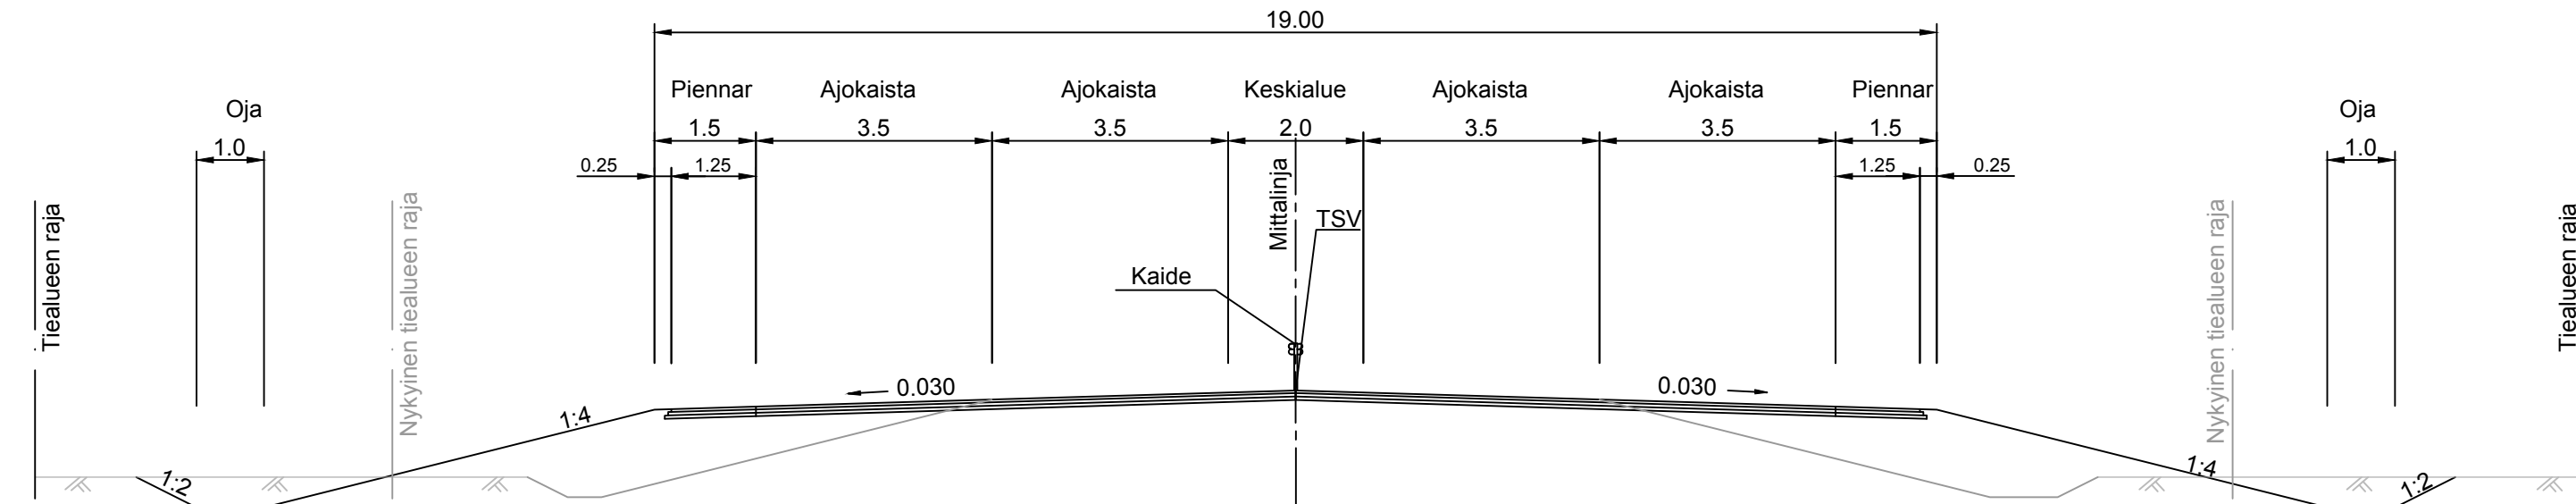

Merkki/Bef.	Muutos/Ändring	Pvm/Dat.	Suunn./Proj.	Tark./Gransk.	Koordinaattijärjestelmä Kordnatsystem Korkeusjärjestelmä Höjdsystem	ETRS-GK26 N2000	Tiesuunnitelma Valtatie 4 parantaminen välillä Joutsa - Toivakka, Joutsa
	Elinkeino-, liikenne- ja ympäristökeskus						
Pvm/Dat.	Proj.pääll.	Pvm/Dat.	Proj.pääll.		Tierekisteritunnus Vägregistersignum	V4 220 223	Liikennetekniset poikkileikkaukset V4 (Vt4)
30.6.2017	Hannu Keralampi	30.6.2017	Martti Kokoi Suunn. Johanna Pihlari-Siltanen				Mittakaava/Scala 1:100 Pii.rno/Ritr.nr 4T-1