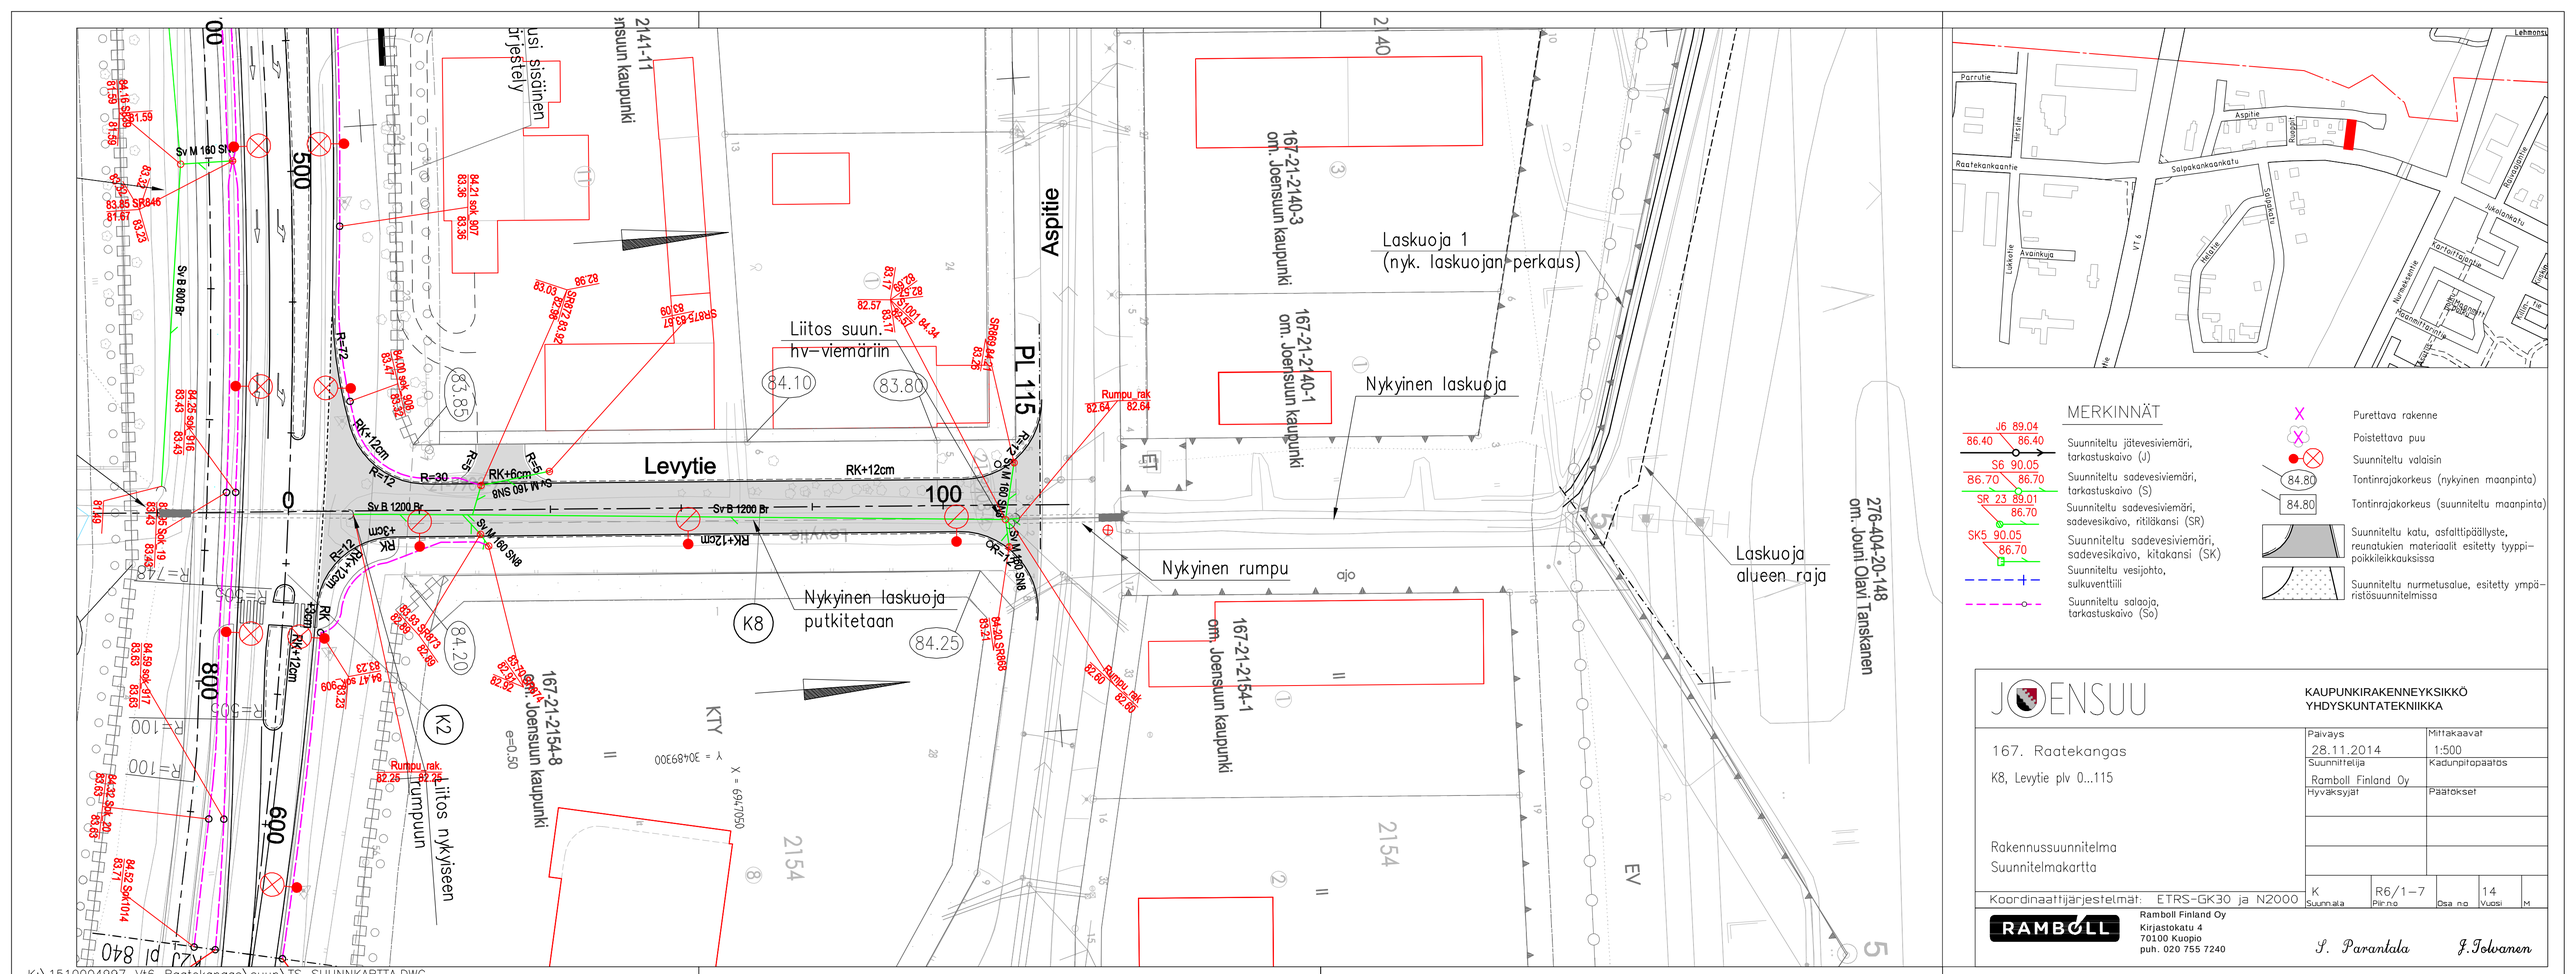

MERKINNÄT

- J6 89.04 / 86.40 — 86.40 — Suunniteltu jätevesiviemäri, tarkastuskaivo (J)
- S6 90.05 / 86.70 — 86.70 — Suunniteltu sadevesiviemäri, tarkastuskaivo (S)
- SR 23 89.01 / 86.70 — Suunniteltu sadevesiviemäri, sadevesikaivo, ritiläkansi (SR)
- SK5 90.05 / 86.70 — Suunniteltu sadevesiviemäri, sadevesikaivo, kitakansi (SK)
- Suunniteltu vesijohto, sulkuventtiili
- Suunniteltu salaoja, tarkastuskaivo (So)
- Purettava rakenne
- Poistettava puu
- Suunniteltu valaisin
- 84.80 — Tontinrajakorkeus (nykyinen maanpinta)
- 84.80 — Tontinrajakorkeus (suunniteltu maanpinta)
- Suunniteltu katu, asfalttipäällyste, reunatukien materiaalit esitetty tyyppipoikkileikkauksissa
- Suunniteltu nurmetusalue, esitetty ympäristösuunnitelmissa

JOENSUU

KAUPUNKIRAKENNEYKSIKKÖ
YHDYSKUNTATEKNIIKKA

167. Raatekangas

K8, Levytie plv 0...115

Rakennussuunnitelma
Suunnitelmakartta

Päiväys	Mittakaavat
28.11.2014	1:500
Suunnittelija	Kadunpitopäätös
Ramboll Finland Oy	
Hyväksyjät	Päätökset

Koordinaattijärjestelmät: ETRS-GK30 ja N2000

K	R6/1–7		14	
Suunnitelma	Piirros	Osa no	Vuosi	M

RAMBØLL

Ramboll Finland Oy
Kirjastokatu 4
70100 Kuopio
puh. 020 755 7240

S. Parantala J. Tolvanen

K:\1510004997_Vt6_Raatekangas\suun\TS_SUUNNKARTTA.DWG