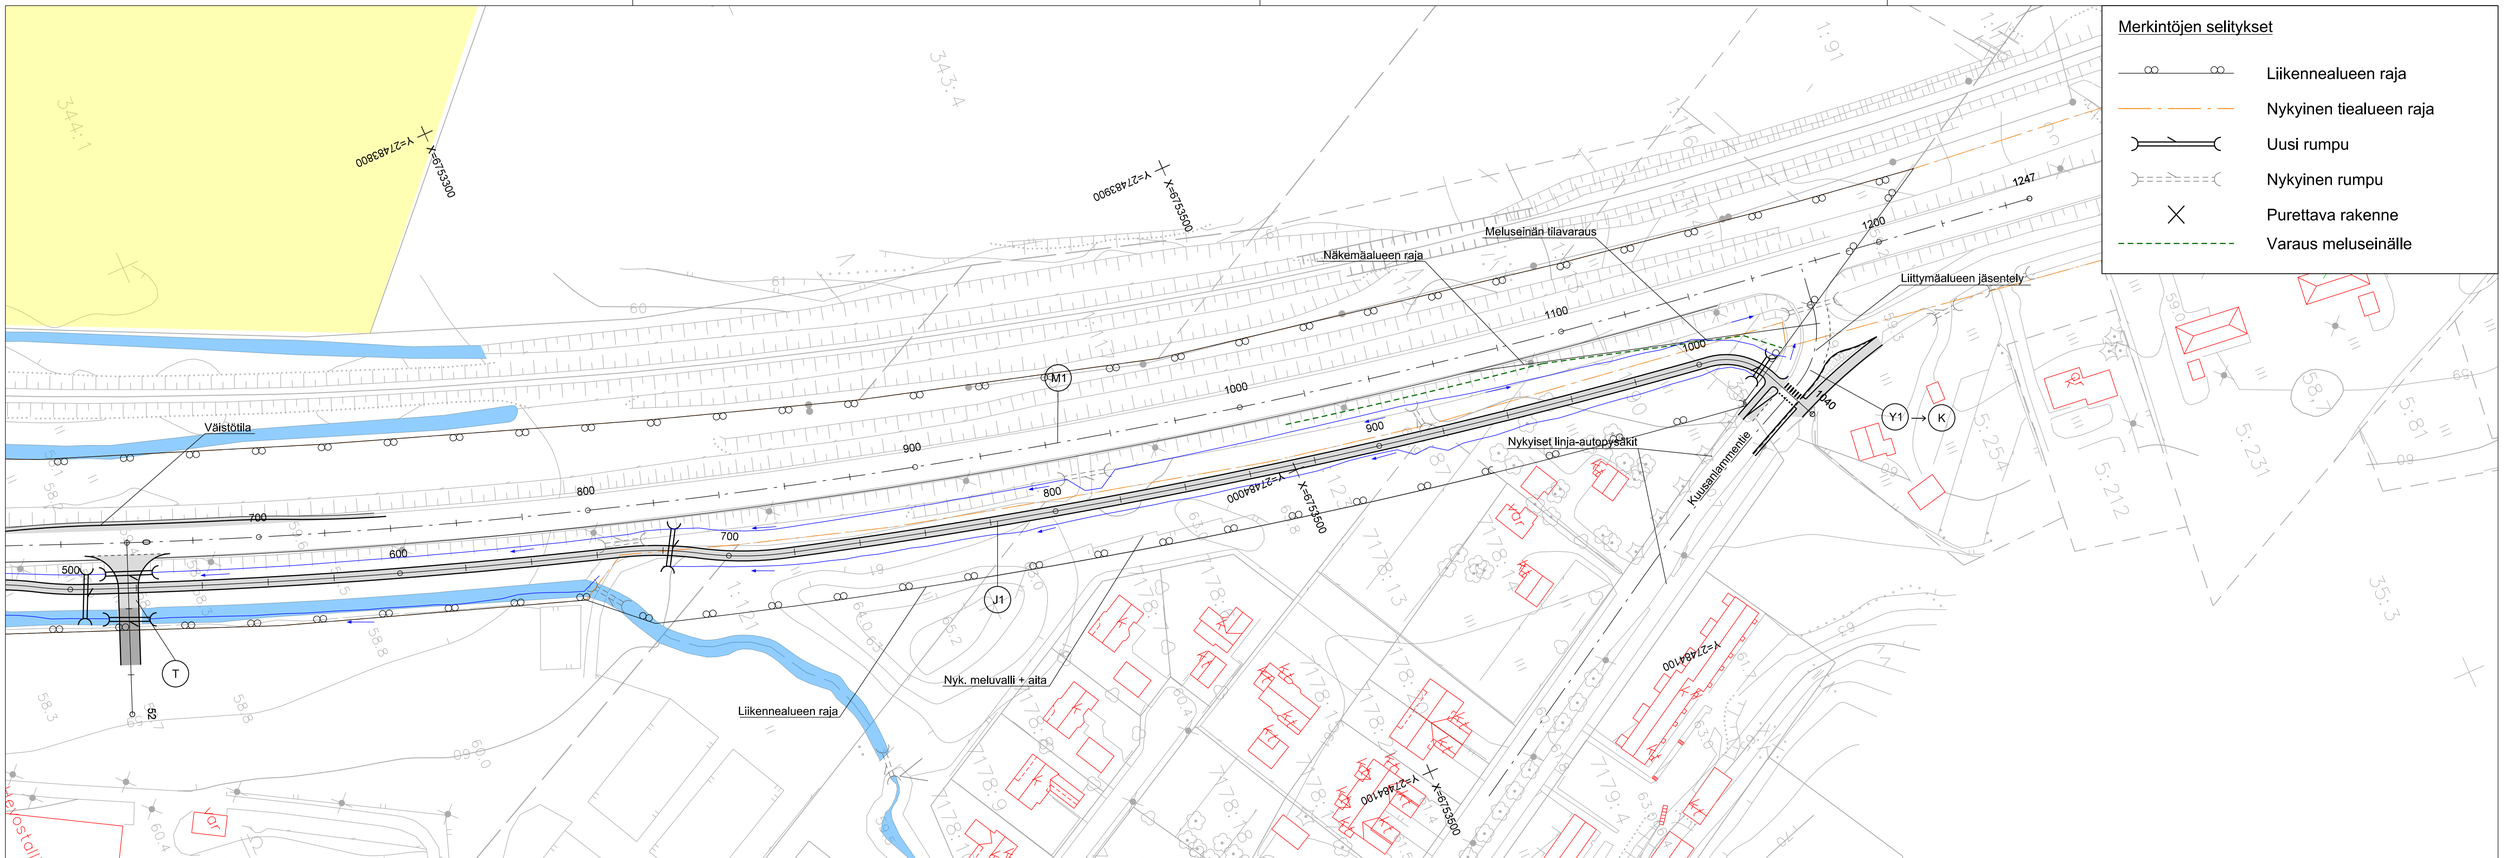

YLEISÖTILAISUUS 16.11.2017

Merkkl	Muutos	Pvm	Suunn.	Tark.
Elinkeino-, liikenne- ja ympäristökeskus	Finnmap Infra			
Pvm	Proj.pääll. J.Laamanen	Pvm	Suun. S.Suunnittelija Proj.pääll. P.Projektipäällikkö	Pvm

Koordinaattijärjestelmä	ETRS-GK27	Mt 370 Ravikylän kohdan jk+pp-tie, Kouvola Tiesuunnitelma	
Korkeusjärjestelmä	N2000		
Tierekisteritunnus	tie/osa/etäisyys - osa/etäisyys	Suunnitelmakartta plv 600 - 1247	Mittakaava 1:1000
			Plir.nro 3T-2