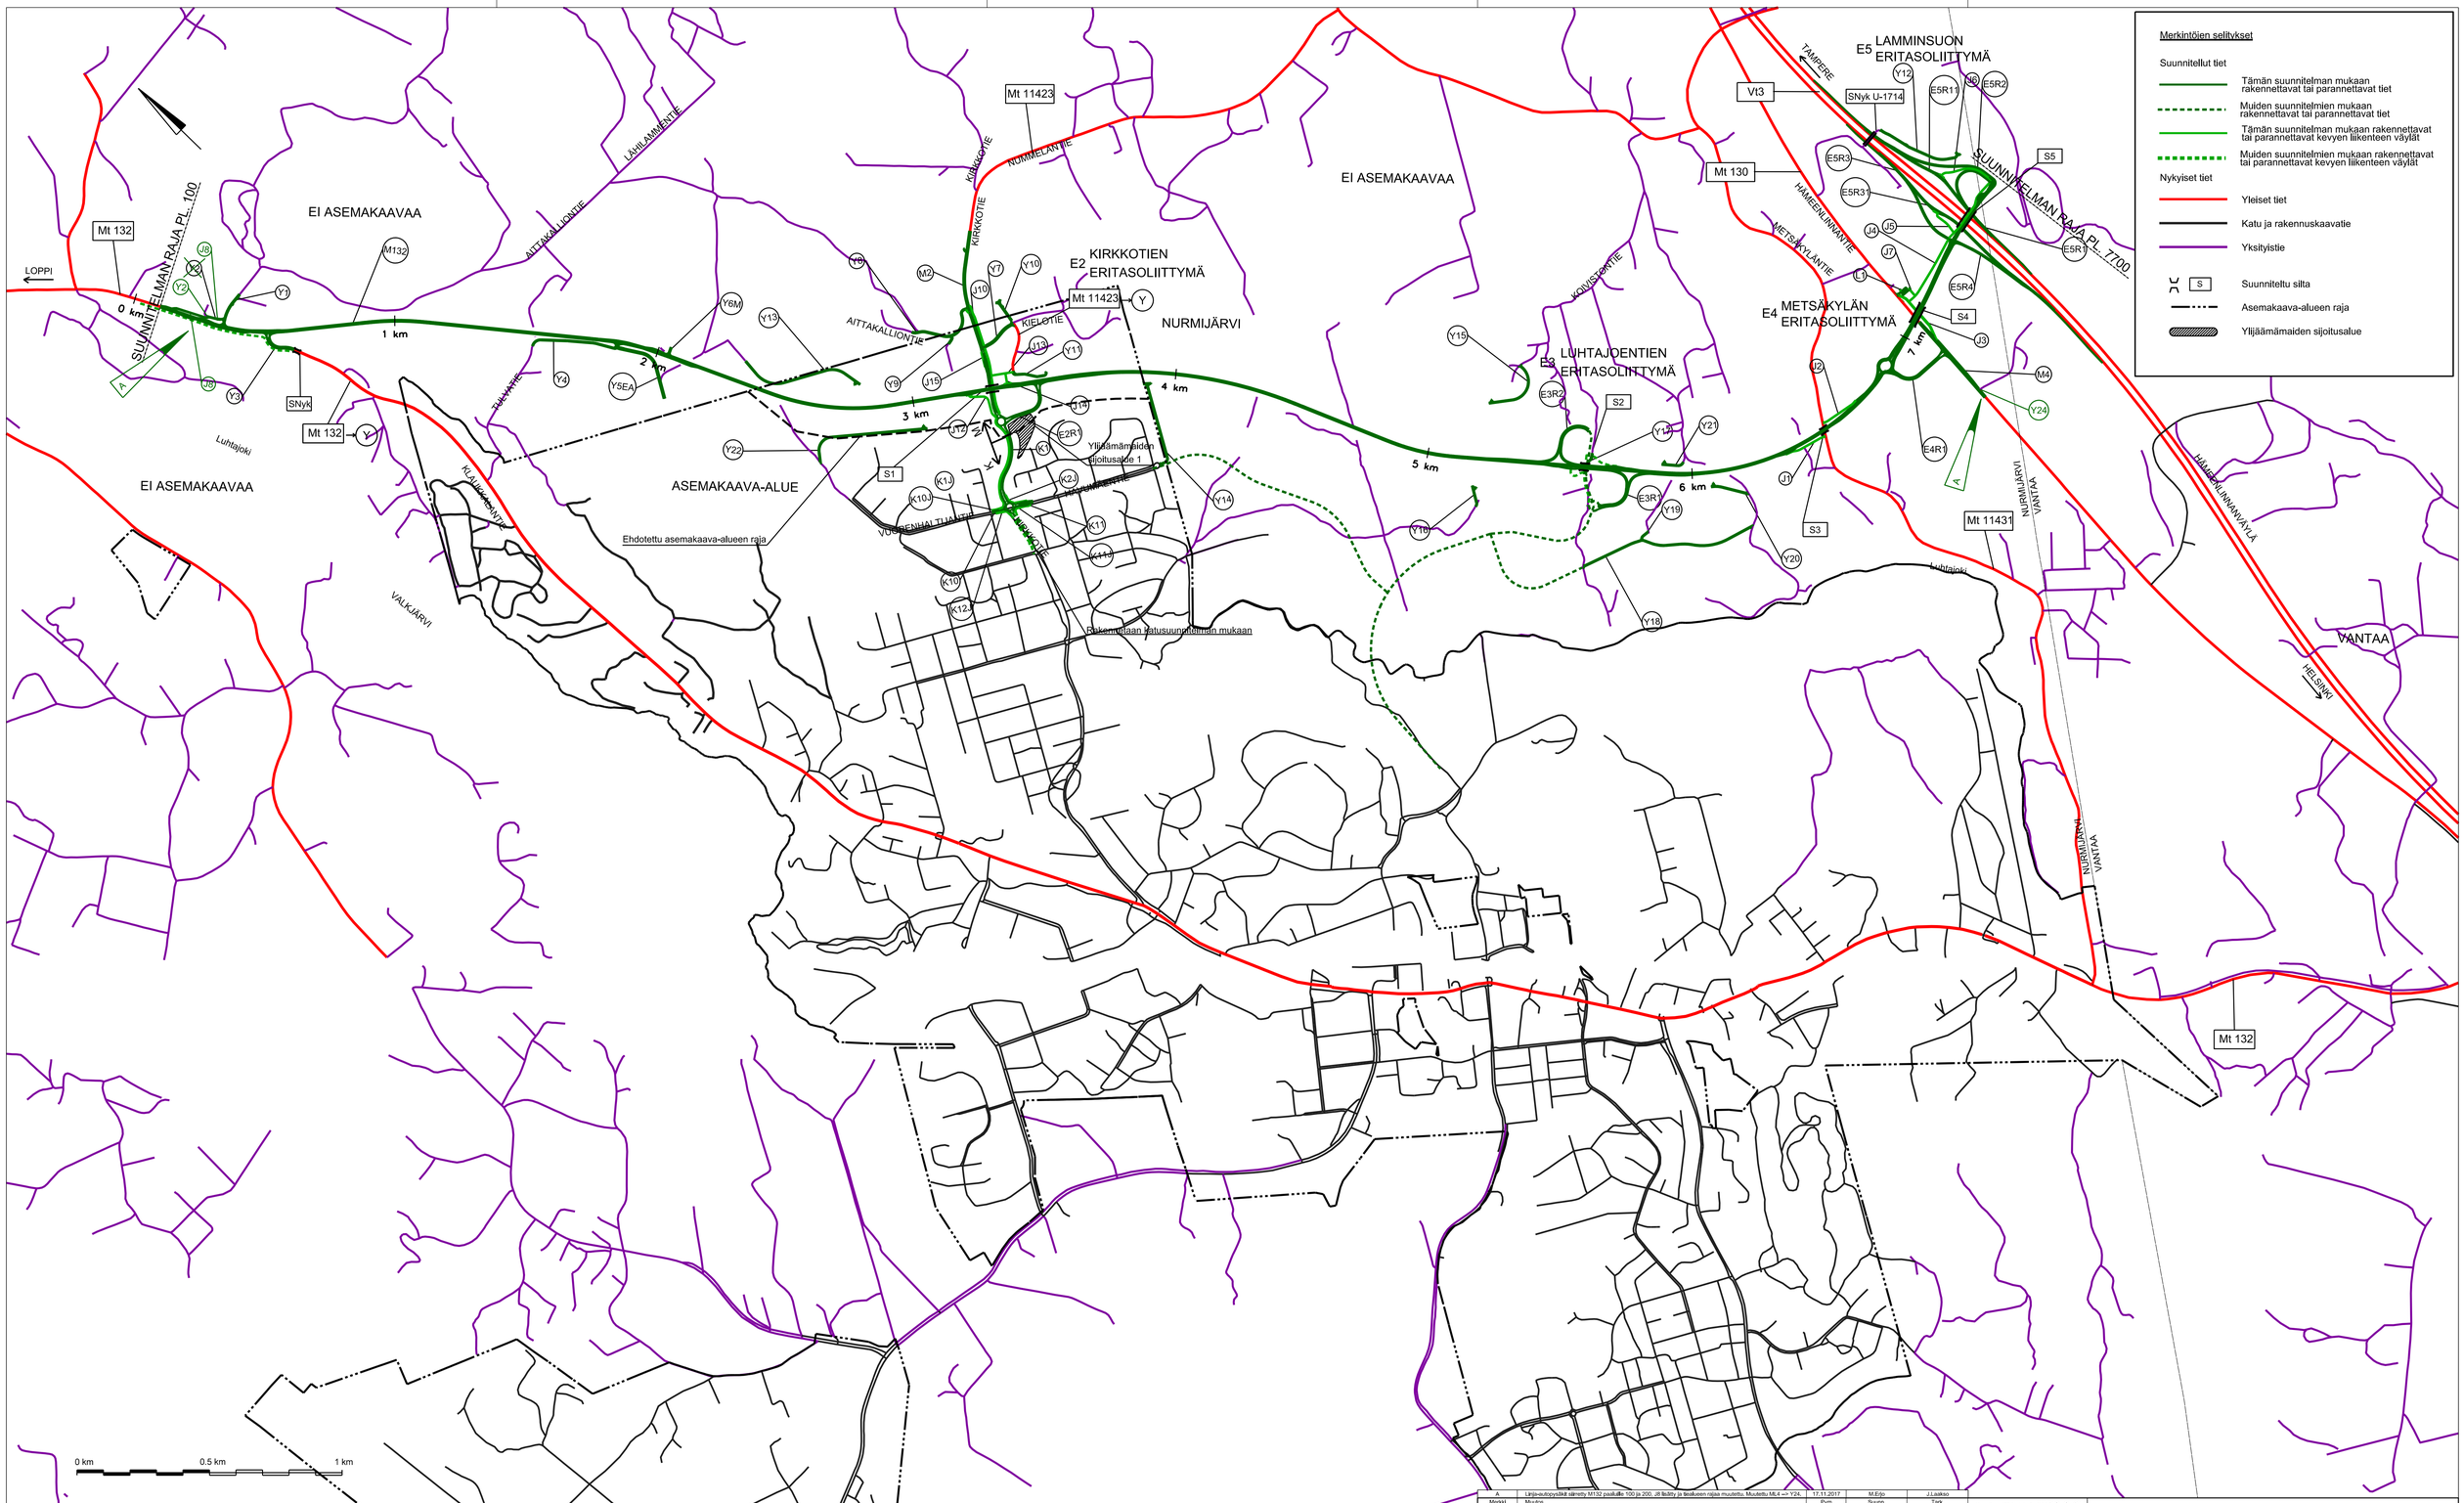

A	Linja-autopysäkit siirretty M132 osalta 100 ja 200, JB lisätty ja teiden nijaa muutettu. Muutettu MLit → Y24.	17.11.2017	M.Eljo	J.Laakso
Merkkl	Muutos	Pvm	Suunn.	Tark.

Elinkeino-, liikenne- ja ympäristökeskus

Finnmap Infra

NURMIJÄRVI

Pvm	Suun.	L.Harjula	Koordinaattijärjestelmä ETRS GK24	Klaukkalan ohikulkutie, tiesuunnitelma, Nurmijärvi ja Vantaa	
20.5.2016	Proj.pääll. J.Johansson	20.5.2016	Proj.pääll. J.Laakso	20.5.2016	Proj.pääll. P. Kortelemi
			Korkeusjärjestelmä N2000		
			Tiereksterlunnus -	Teiden hallinnollisten järjestelyjen kartta ply 100-7700	Mittakaava 1:10 000 / Piir.nro 2.1T-2-A