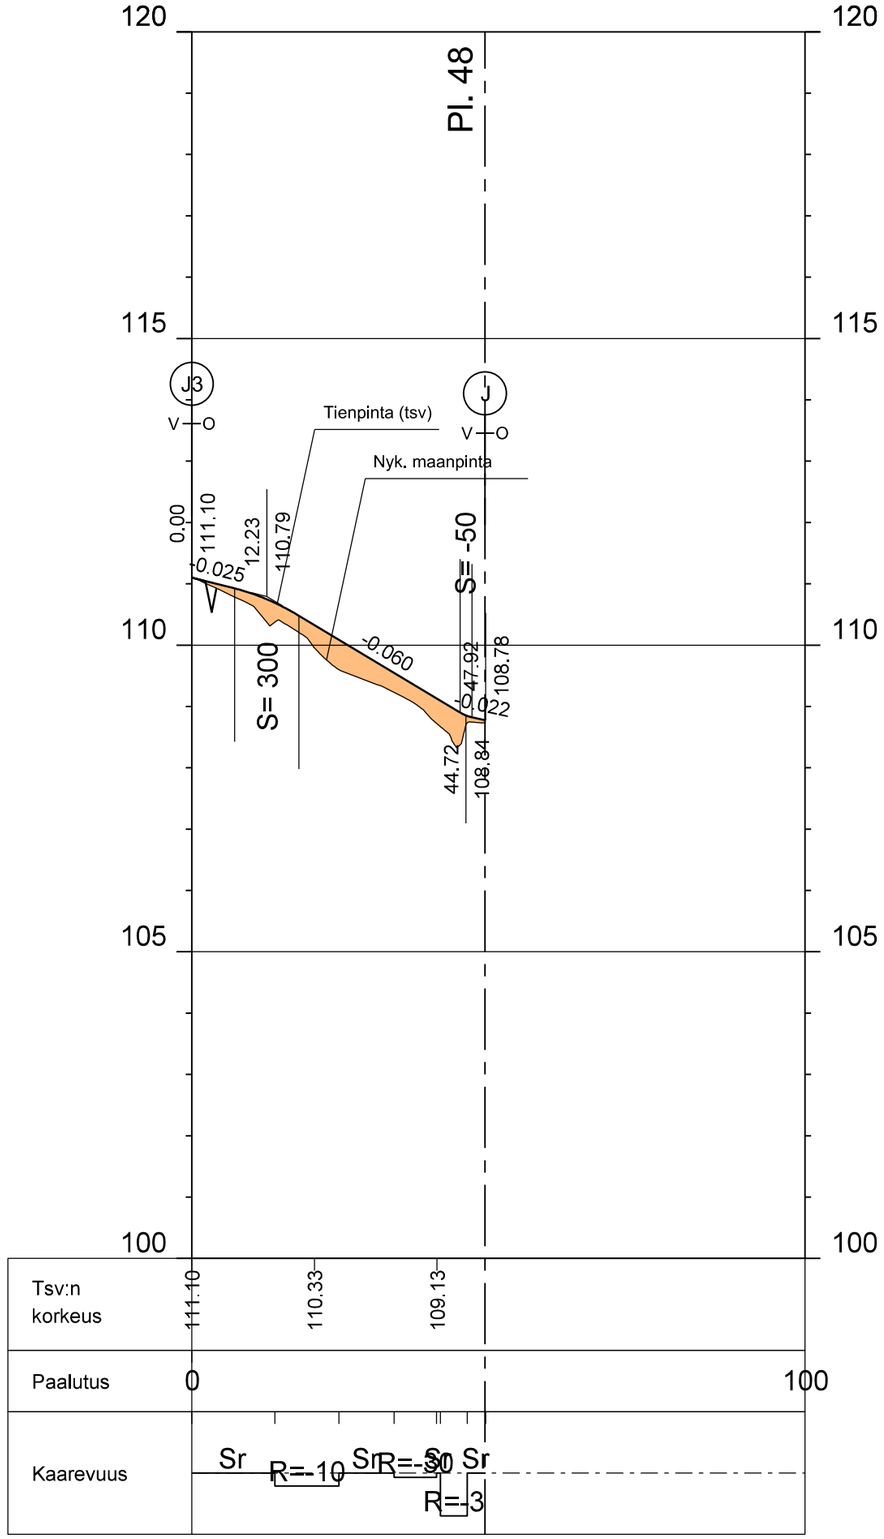

Merkki	Muutos	Pvm	Suunn.	Tark.

Elinkeino-, liikenne- ja ympäristökeskus

Kangasalan kunta

Finnmap Infra

Pvm 15.3.2018	Proj.pääll. M. Huttunen	Pvm 15.3.2018	Proj.pääll. M. Saarilahti	Pvm 15.3.2018	Suun. H. Huovinen	Proj.pääll. T. Tuhkanen	

Koordinaattijärjestelmä ETRS-GK24	Maantien 339 parantaminen rakentamalla Vatialan kiertoliittymä, Kangasala Tiesuunnitelma		
Korkeusjärjestelmä N2000			
Tierekisteritunnus 339/1/0 - 339/1/966	Pituusleikkaus J4 plv 0 - 48	Mittakaava 1:1000/1:100	Piir.nro 5T-J4