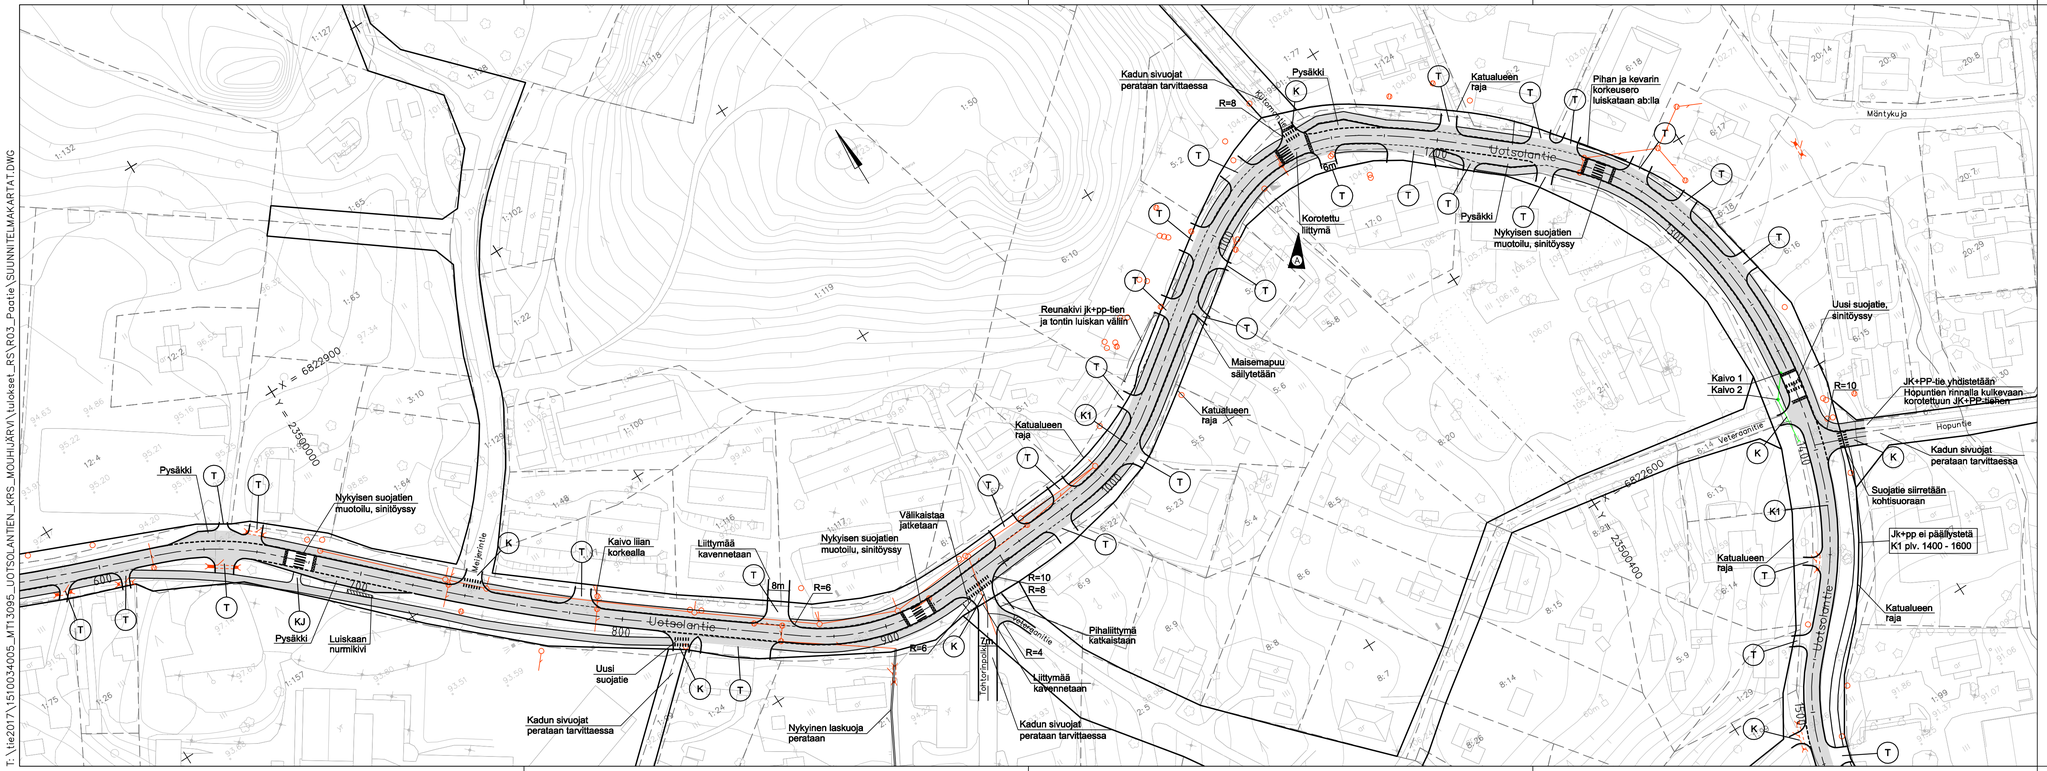

A	K1 ja Kutomontien liittymäalue rakennettuna korotettuna	28.6.2018	T. Mäkelä	M. Uusitalo
Merkki	Muutos		Pvm	Suunn. Tark.

Hankkeen nimi

UOTSOLANTIEN (MAANTIEN 13095) PARANTAMINEN, KADUNRAKENNUSSUUNNITELMA, SASTAMALA, MOUHIJÄRVI

Piirustuksen sisältö

Suunnitelmakartta K1 plv. 700 - 1400

RAMBOLL

Ramboll
PL 718, Pakkahuoneenaukio 2
33101 Tampere
puh. 020 755 611
www.ramboll.fi

SASTAMALAN KAUPUNKI

Elinkeino-, liikenne- ja ympäristökeskus

Pvm	Proj.päät.	Markku Uusitalo	Pasi Lähteenmäki / Timo Seppänen
06.10.2017	Suunn.	Tuomas Mäkelä	
Tierekisteritunnus	Koordinaatti- ja korkeusjärj.		Mittakaava / Piir.nro
13095/1/0 - 13095/1/2072	ETRS-GK23, N2000		1:1000 / 3A

T:\vie2017\1510034005_MTI13095_UOTSOLANTIEN_KRS_MOUHIJÄRVI\tulokset_PS\R03_Padie\SUUNNITELMAKARTAT.DWG