

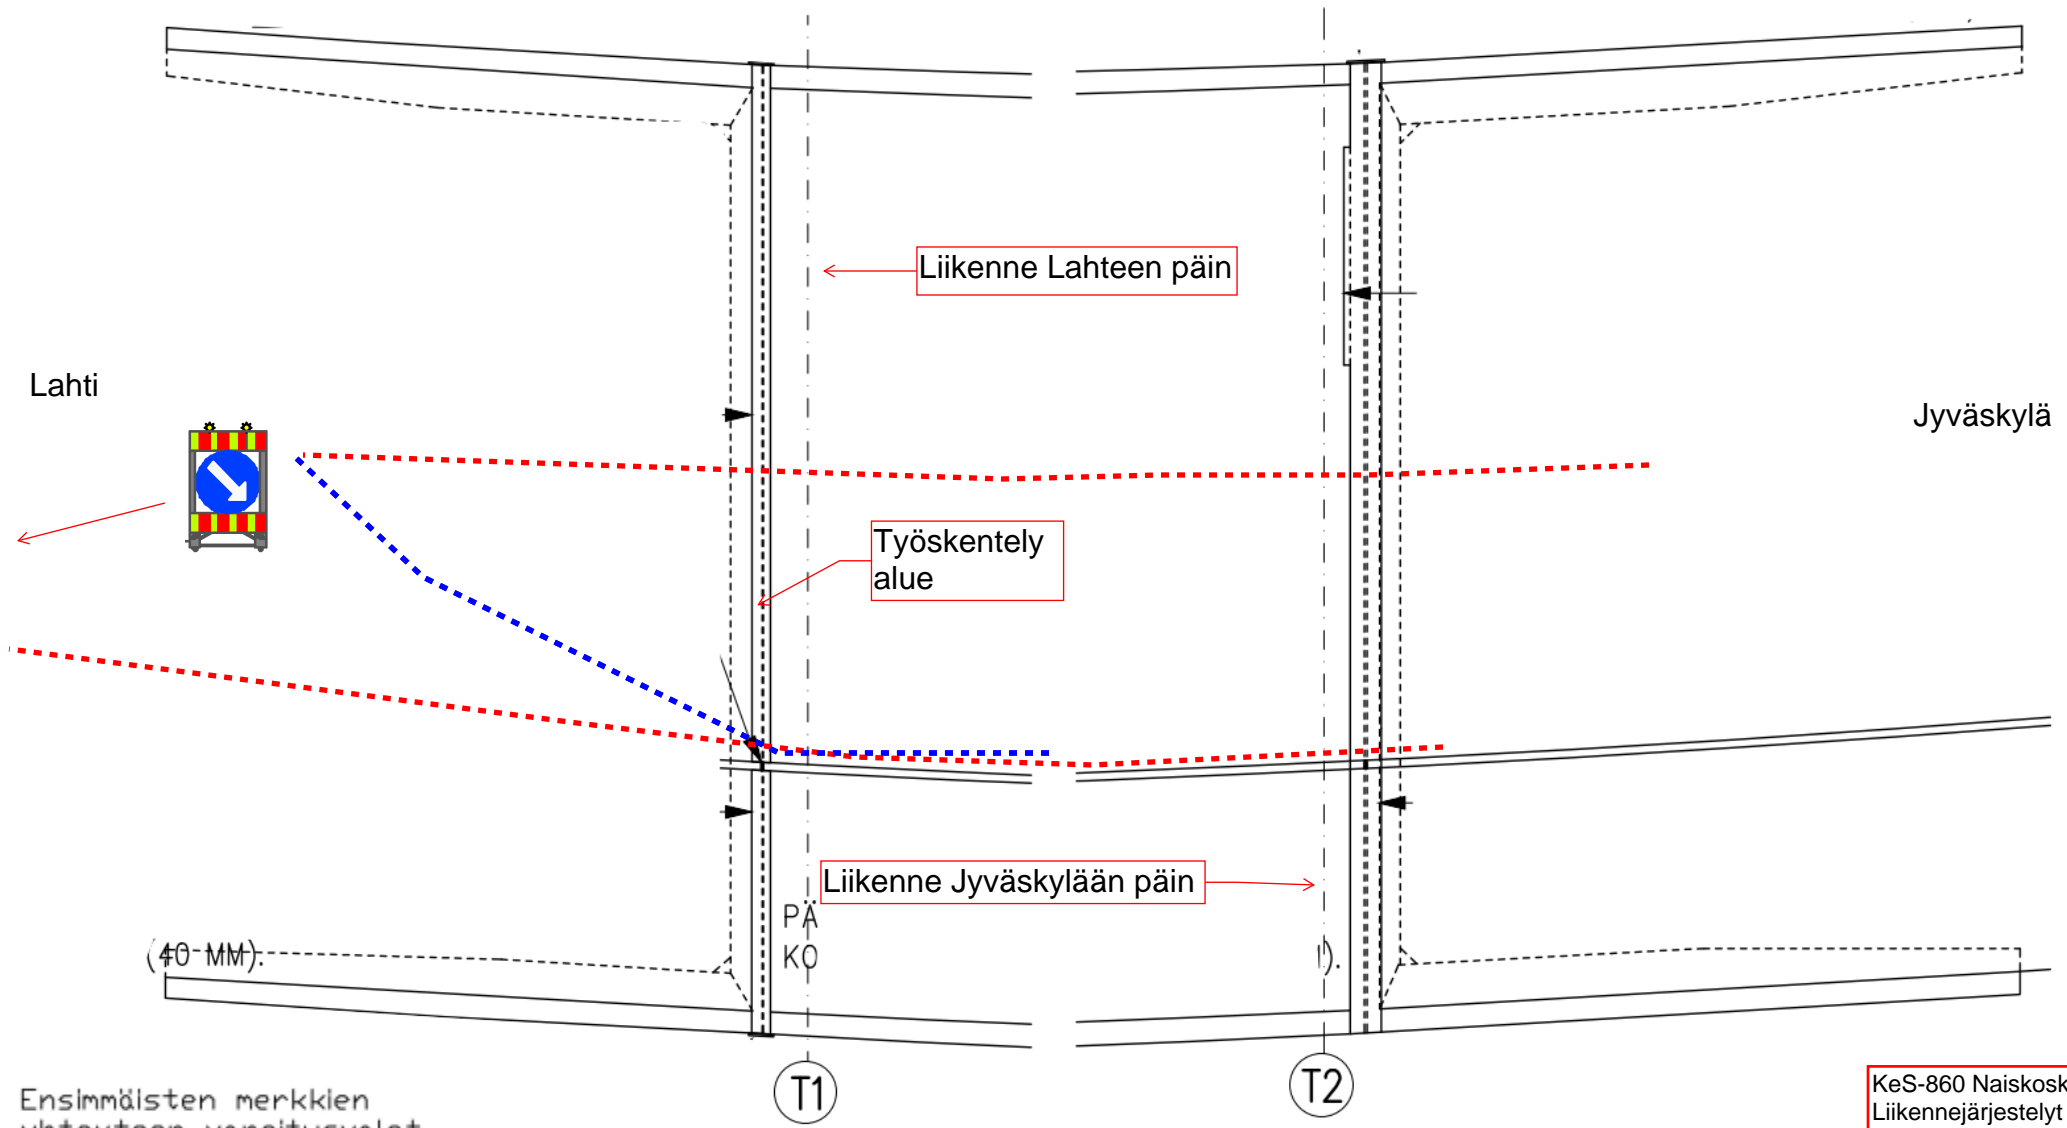
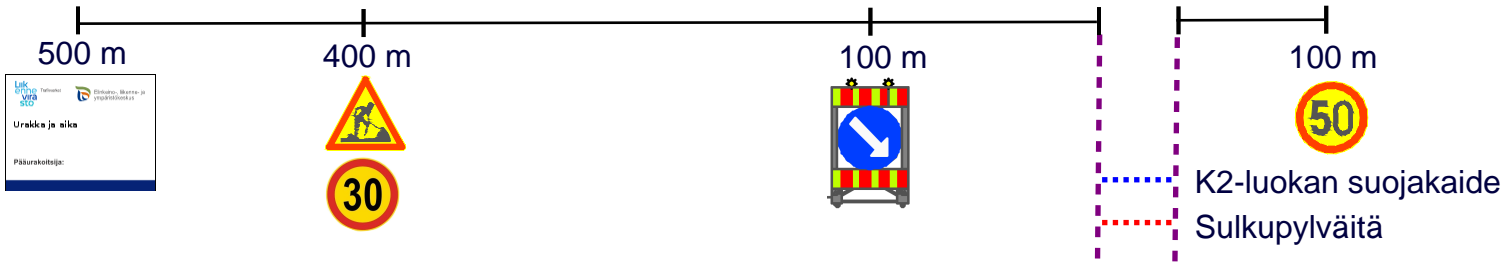


Ensimmäisten merkien yhteyteen varoitusvalot.

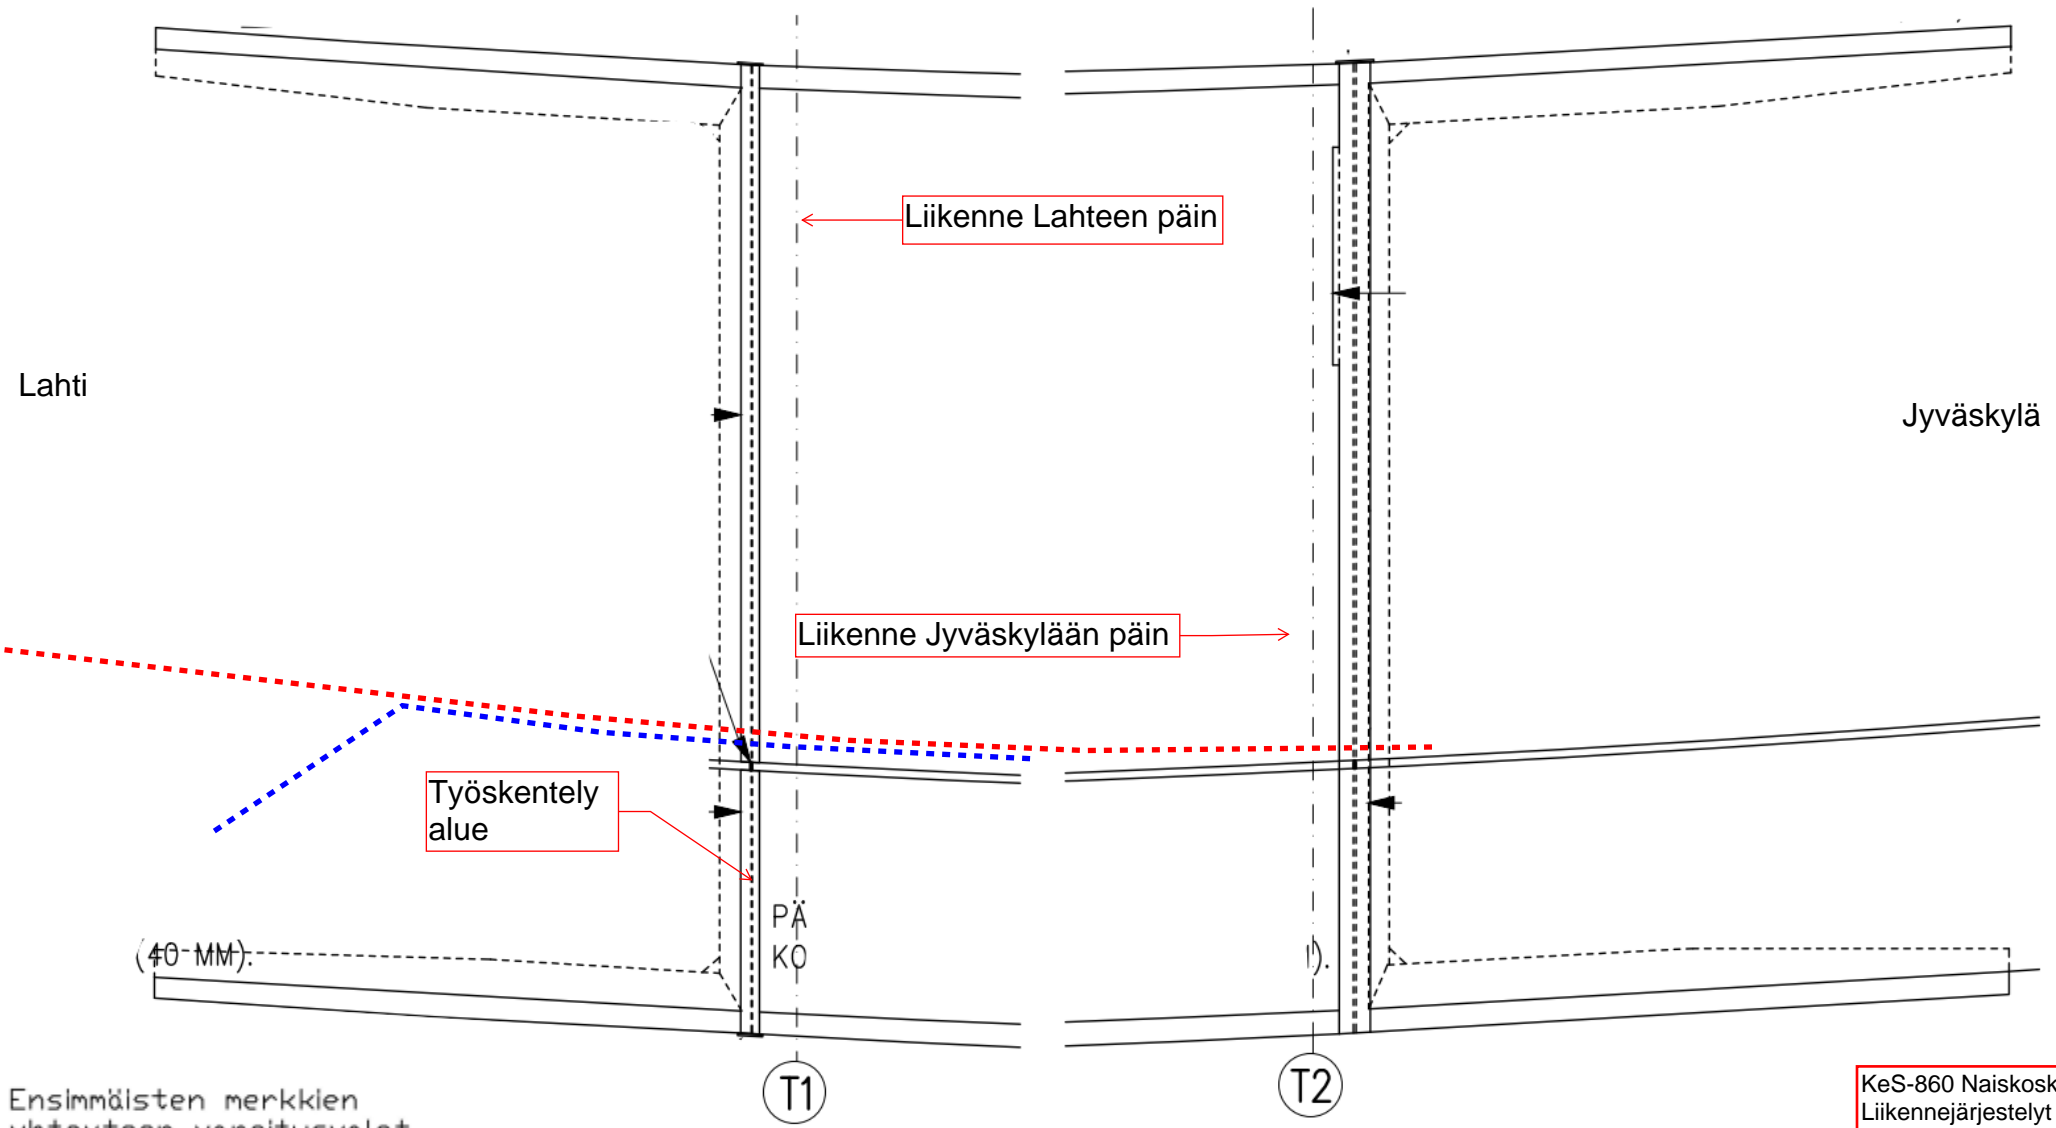

Ensimmäisten merkkien yhteyteen varoitusvalot.

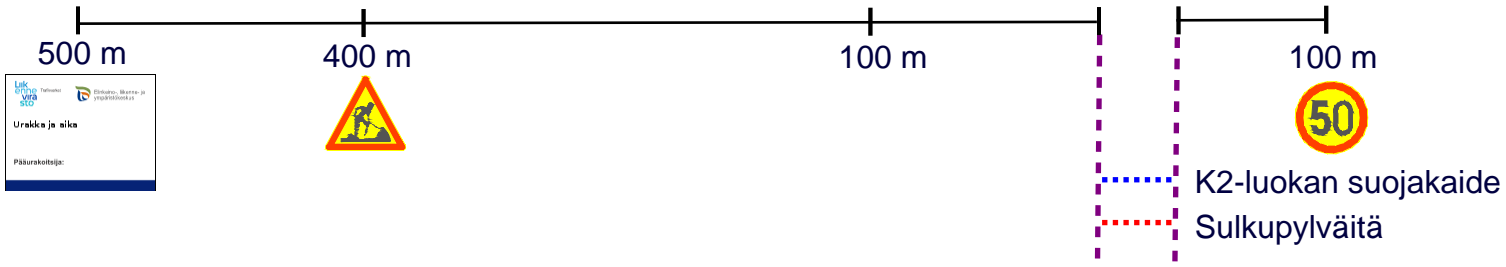

Ensimmäisten merkkien yhteyteen varoitusvalot.