



1:500

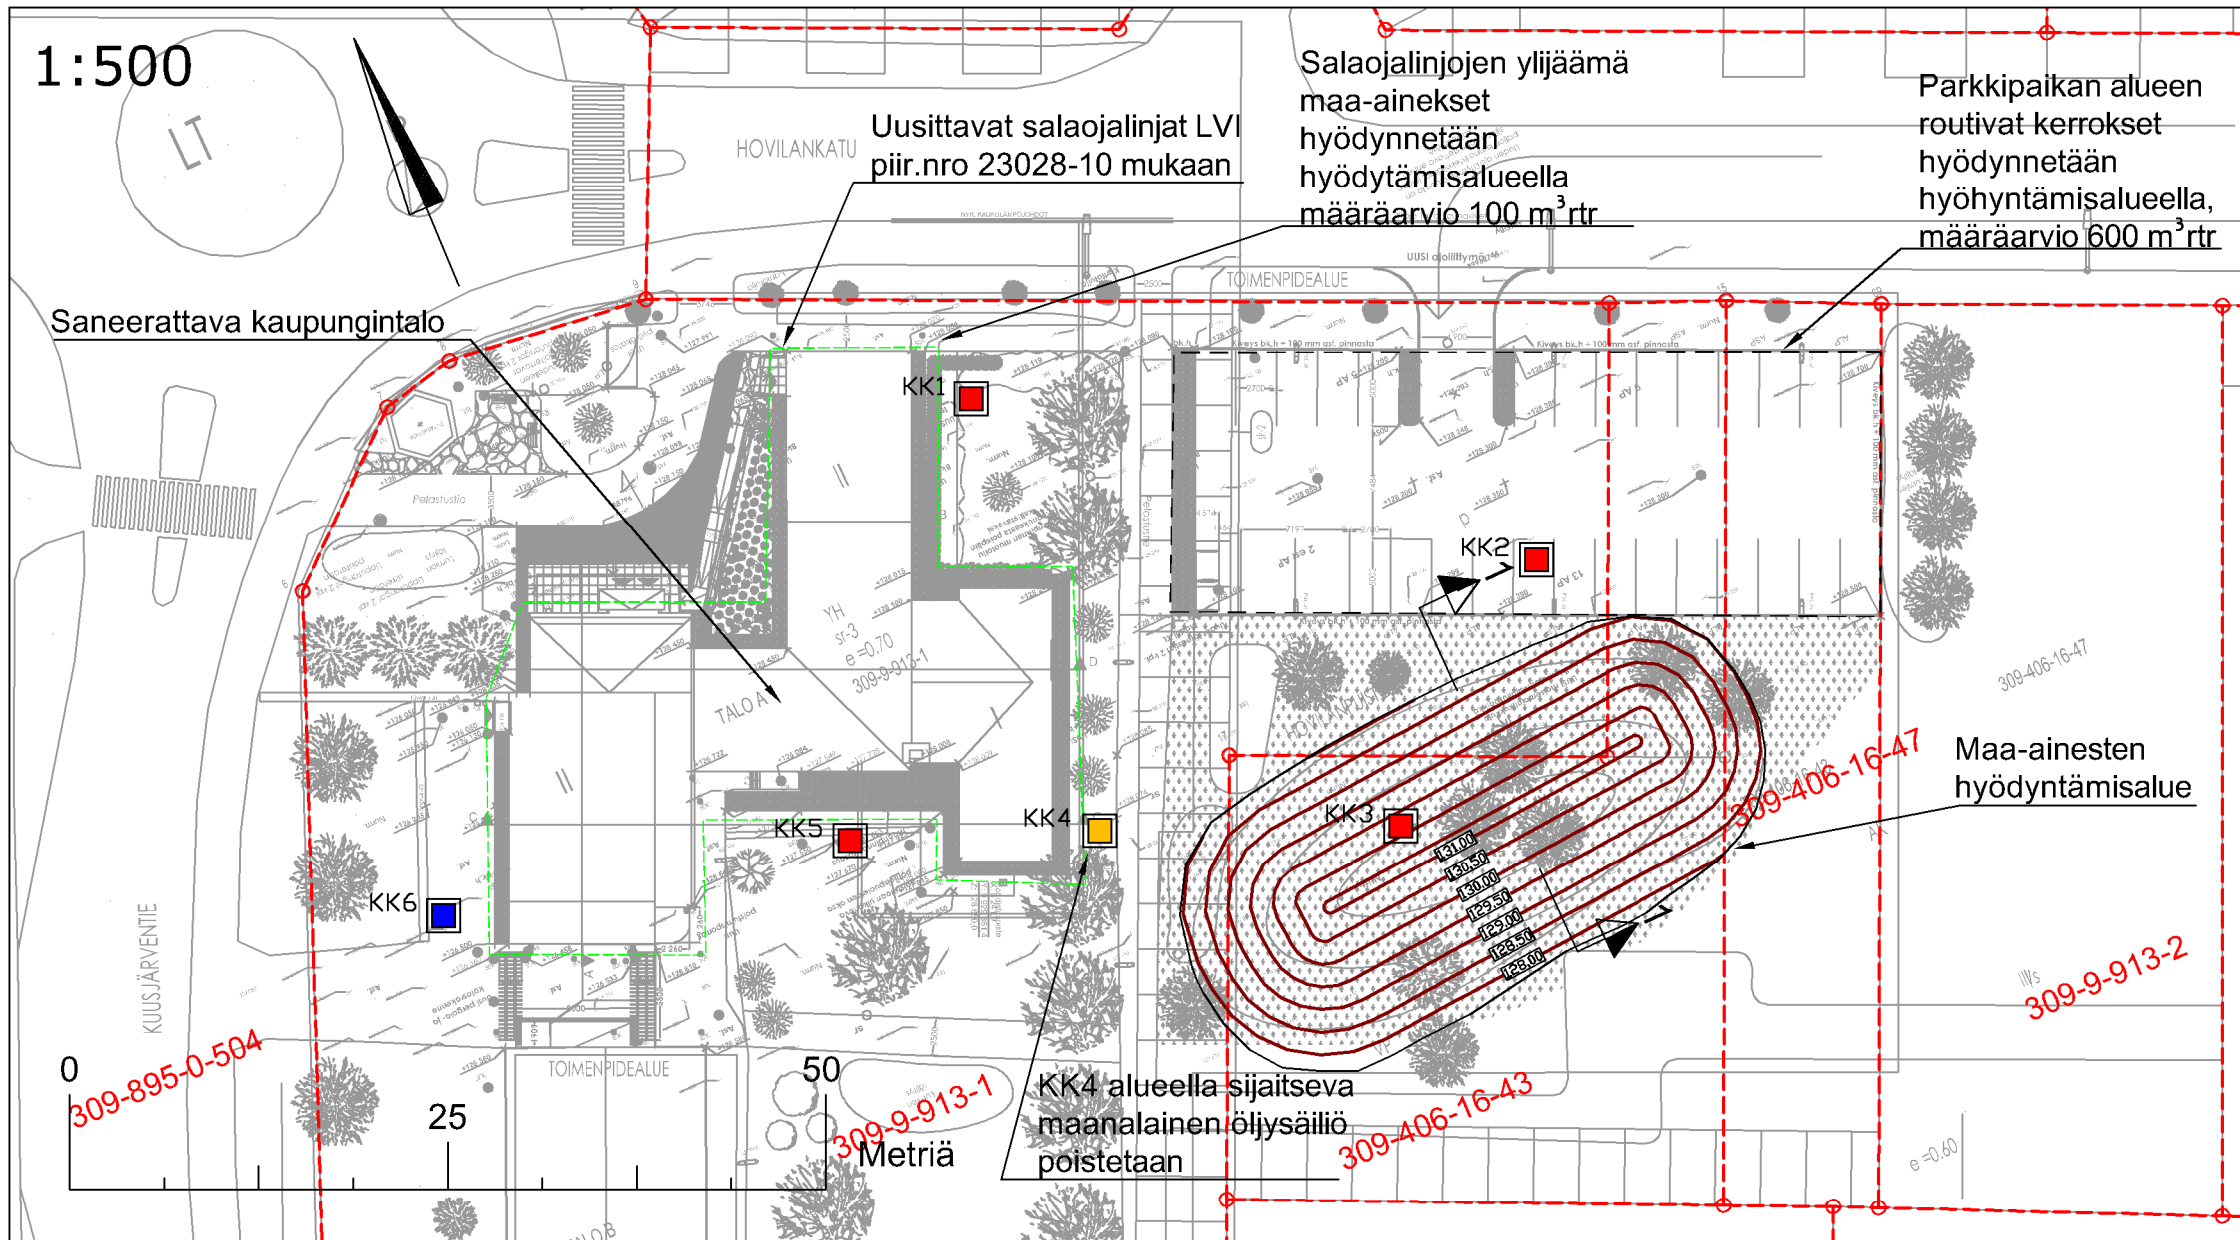

Piirrosselitteet

- - - Kiinteistöraja
- - - Uusittava salaoja sijainti likimääräinen

1:100

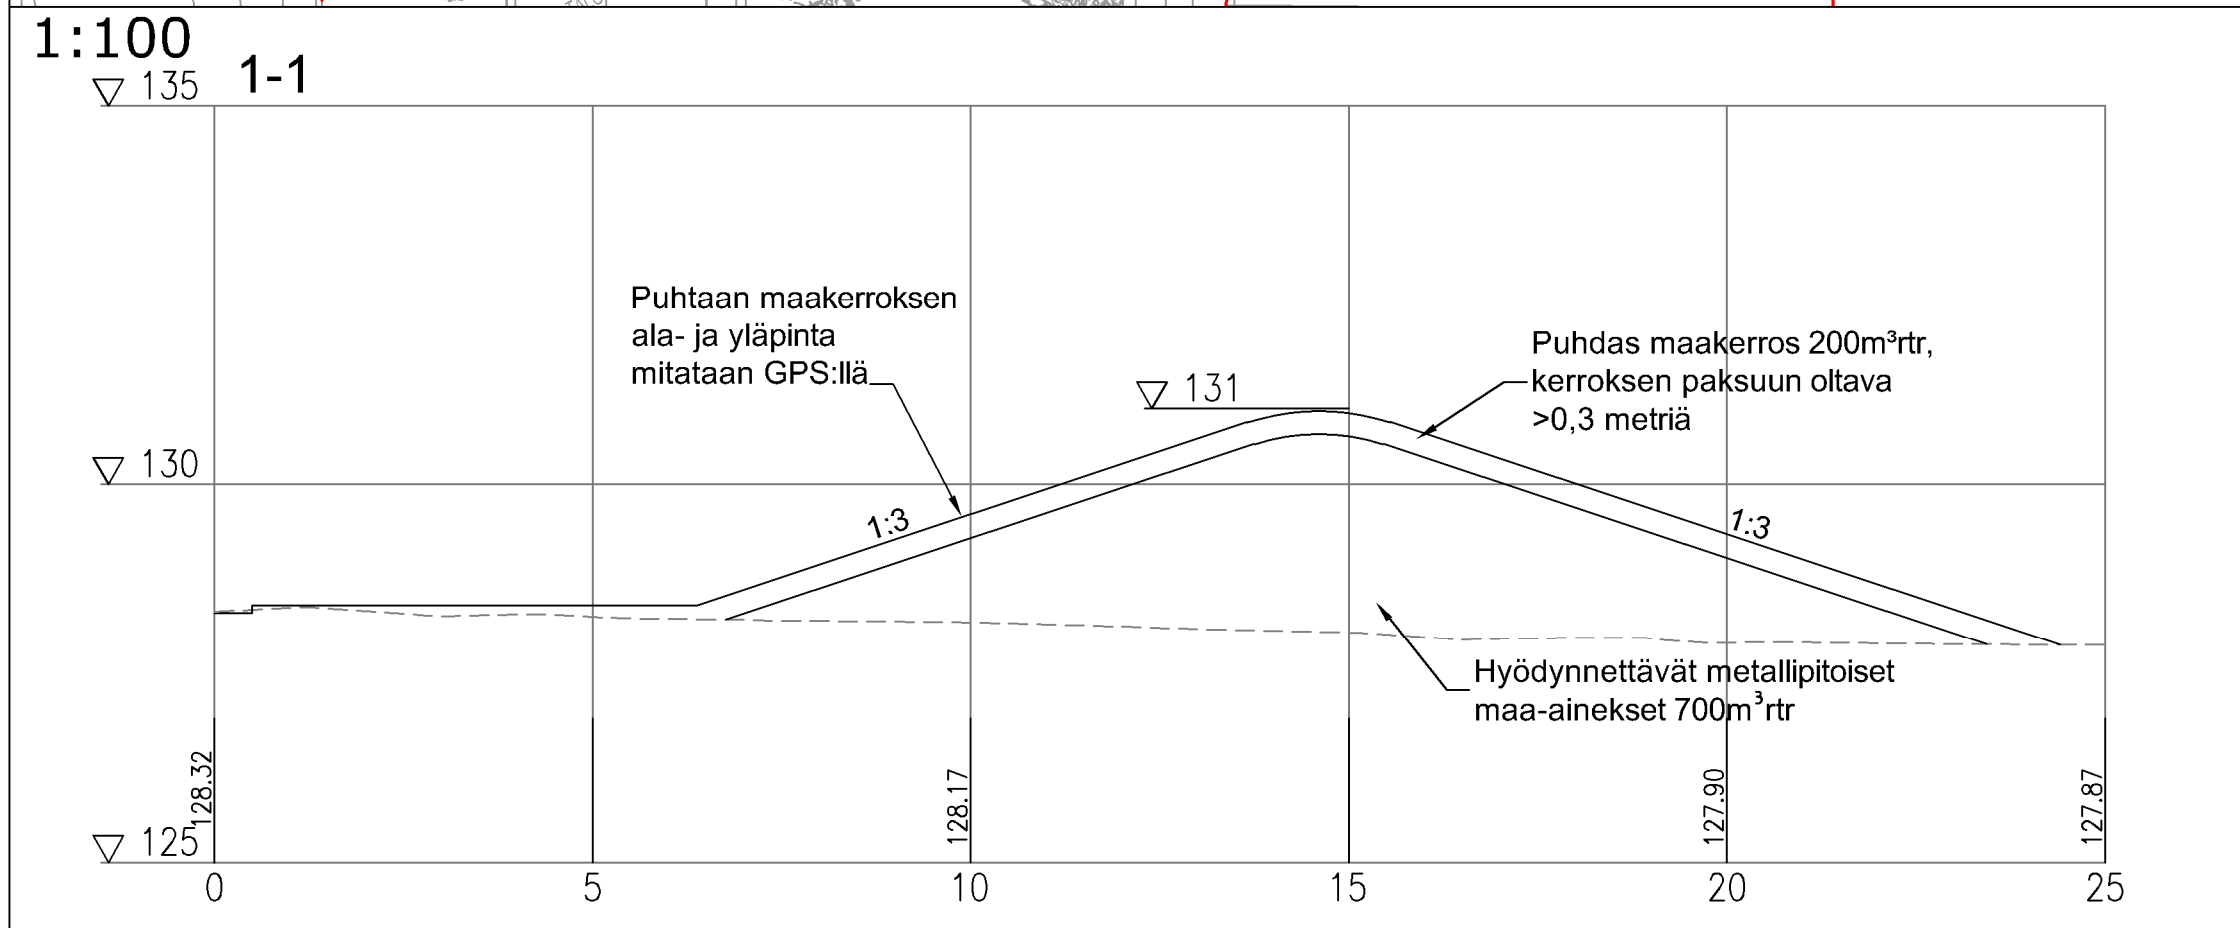

Pitoisuuksien vertailu VNa 214/2007 viitearvoihin

- alle viitearvojen
- yli kynnysarvon
- yli alemman ohjearvon
- yli ylemmän ohjearvon
- yli vaarallisen jätteen raja-arvon (VNa 331/2013)

**Kaupungintalon saneeraus  
Hovilankatu 2, Outokumpu**

PIMA-toimenpidealue ja -hyödyntämisalueet PVM.  
18.6.2024

YMP\_1510084646\_001 MK  
1:500,  
1:100

**RAMBOLL** SUUNN.  
JUUTE

Ramboll  
Puutarhakatu 9 puh. 020 755 611  
70300 Kuopio