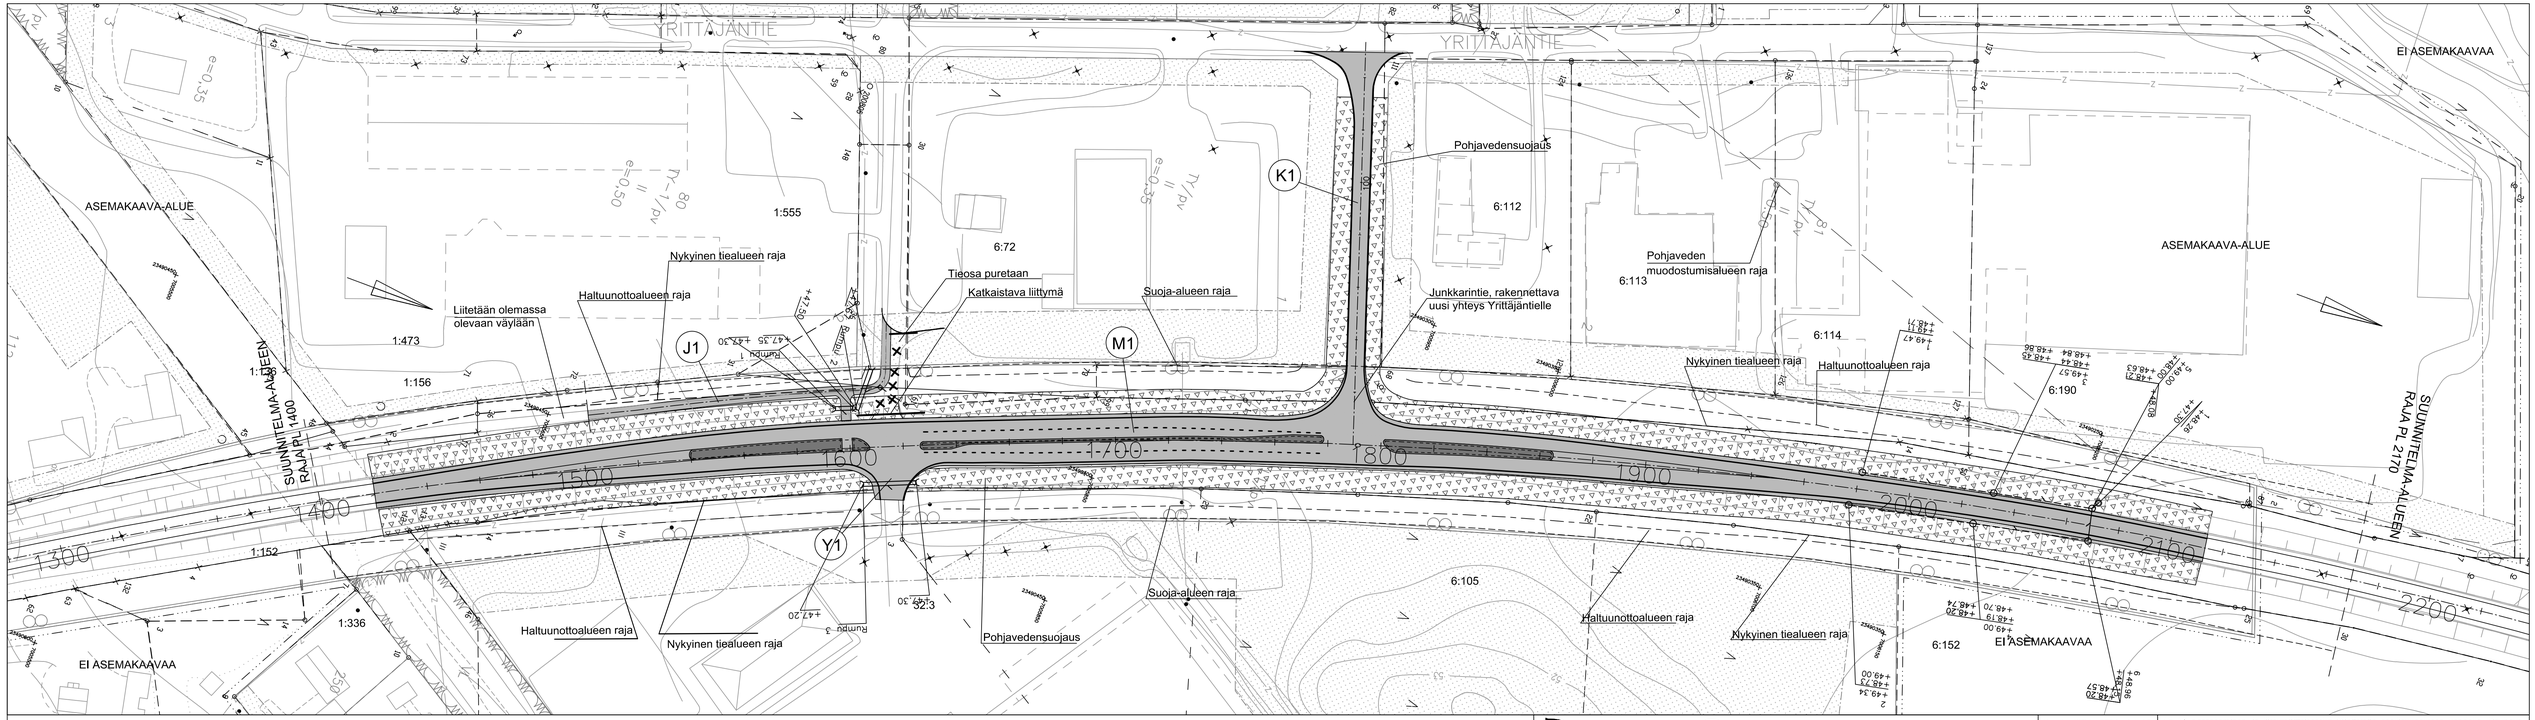

Elinkeino-, liikenne- ja ympäristökeskus	SITO			Koordinaattijärj. ETRS-GK 23 Korkeusjärjestelmä N2000	Vt 19 parantaminen ja liittymäjärjestelyt Ylihärmän teollisuusalueen kohdalla, Kauhava Rakennussuunnitelma		
28.2.2014	Pasi Kivioja	28.2.2014	Taina Rantanen Elisa Korkeamäki	Tierekisteritunnus 19/18/1400–2170	Suunnitelmakartta, M1	Mk. 1:2000	Piir.nro R3/21