


"MEGALIITTINEN ARKKITEHTUURI"

Suurten kivipaasien taide

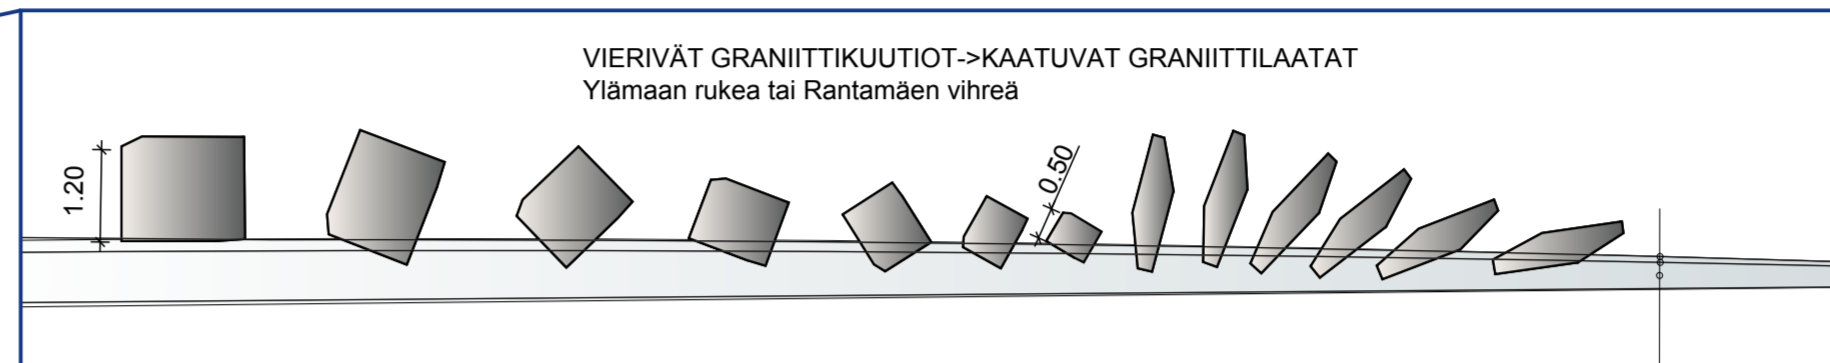

KERROKSET:
 100 mm kalkkivimurskepeti
 Suodatinkangas
 Pohjamaa

GRANIITINELJÄNNEKSET:
 Raakakivet: Ylämaan ruskea tai Rantamäen vihreä graniitti.
 Kalkkikivi- tai wollostoniittimurskepeti.

KALKKIKIVINELJÄNNEKSET:
 Raakakivet: Kalkkikivi- tai wollostoniittilohkareet.
 Ylämaan ruskea- tai Rantamäen vihreä graniittimurskepeti.

Ylämaan graniitin kivilohkareet ladotaan yhden metrin leveydeltä reunakivestä liittymän ympäri.

1:200



PENSAS
 Keltajapaninangervo.
 'Spiraea japonica 'Goldmound''.
 Korkeus 50 cm.
 Taimiväli 40 cm, 6 kpl/m²
 174 m²=1044 kpl

PUUT

- 1 kpl Quro, Tammi (*Quercus robur*).
- 4 kpl Piom, Serbiankuusi (*Picea omorica*).
- 4 kpl Alin, Punaharmaaleppä (*Alnus incana f. rubra*).
 Lehdet puhkeamisen jälkeen punavihreät.
 Korkeus 8-12 m.

Puiden ja pensaiden istutus InfraRyl 2010 23300 mukaan.



Ennen kaivua pyydyttävä kaapelikartta/näyttö.

Muutos		Pvm	Nimi
		MUUTOSPVM	NIMI
TASOKOORDINAATISTO EUREF-FIN (ETRS-GK28)			
KORKEUSJÄRJESTELMÄ N2000			
Hyväksymyt	Pvm	Tarkastanut	Pvm
KOHDE/SISÄLTÖ			Mittakaava
MATTILAN ERITASOLIITYMÄ VAALIMAANTIE-POIKKITIE-SIMOLANTIE			1:200 1:500
			Pvm 23.3.2015 Piirt.
Liittymän keskustan ideasuunnitelma			Suunn. AV/HT
Tark.			
LAPPEENRANNAN KAUPUNKI TEKNINEN TOIMI			Liittyy piir.nro
Kadut ja ympäristö			Piir.nro
			Muutos