V3
poikkileikkaus 2+1
keskikaiteella
matalapenger / meluvalli

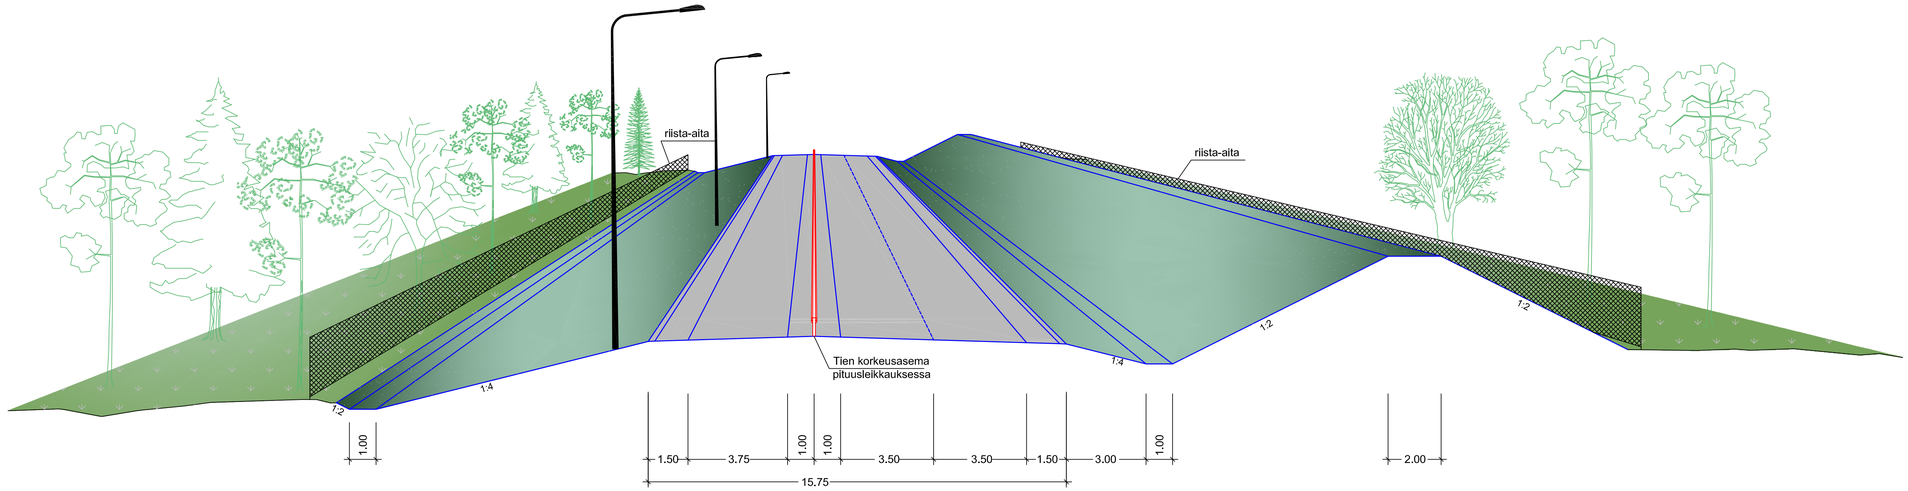

Merkkl	Muutos	Pvm	Suunn.	Tark.

Elinkeino-, liikenne- ja ympäristökeskus

DESTIA

Pvm 28.5.2010	Tero Haarajärvi	Pvm 28.5.2010	Kari Lehto Sami Snellman

Koordinaatti järjestelmä: KKJ
Korkeusjärjestelmä: N60
Tiereksterituunus: V3 215/2986-216/426

Valtatien 3 parantaminen välillä Alaskylä - vt 23 Parkano, Tiesuunnitelma

V3 liikennetekninen poikkileikkaus 2+1
keskikaiteella, matalapenger / meluvalli

Mittakaava	Piir.nro
1:100	4T-3