



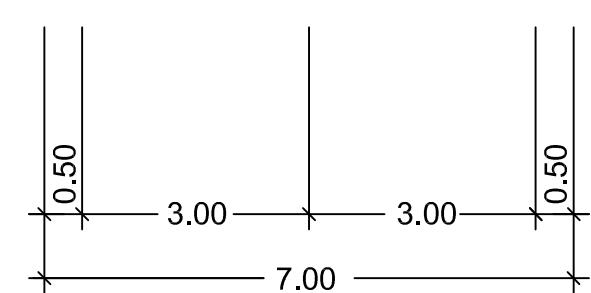

Y-tiet
päällystetyt
matalapenger / leikkaus

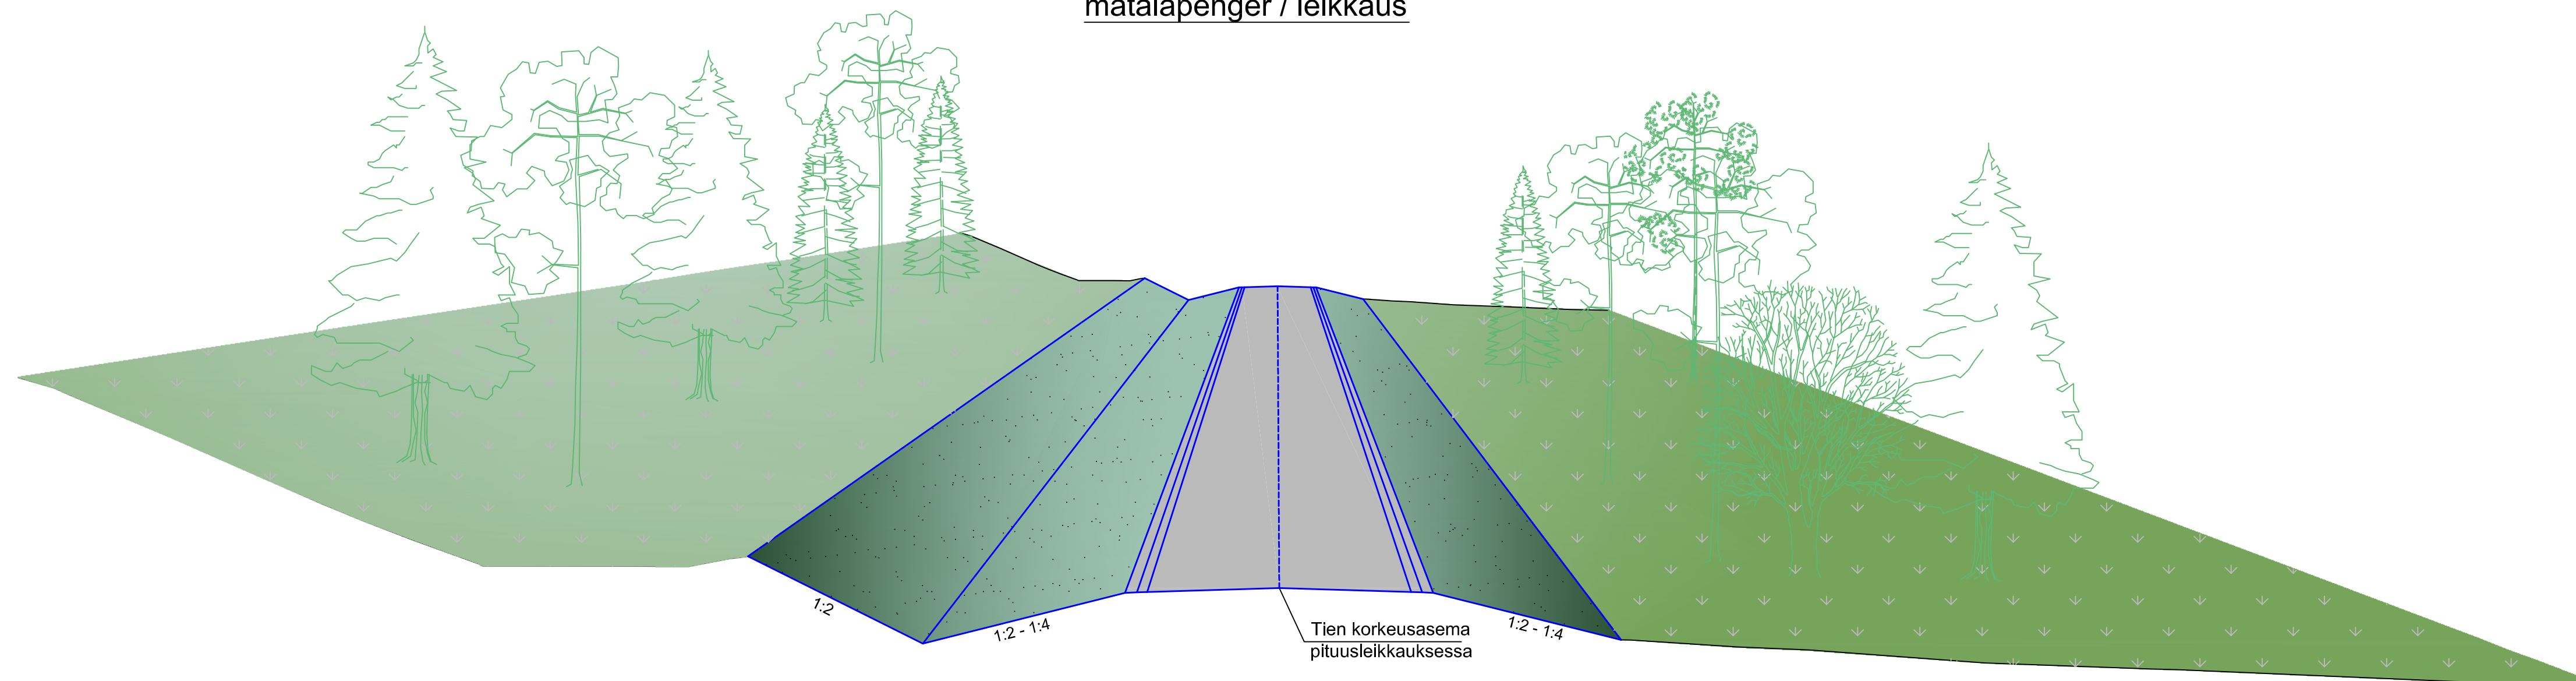

Tien korkeusasema
 pituusleikkauksessa

Merkki	Muutos	Pvm	Suunn.	Tark.	Koordinaattijärjestelmä	KKJ	Valtatien 3 parantaminen välillä Alaskylä - vt 23 Parkano, Tiesuunnitelma
					Korkeusjärjestelmä	N60	
Pvm	Pvm	Pvm	Pvm		Tierekisterinum	V3 215/2986-216/426	Y-tiet päällystetyt matalapenger / leikkaus
28.5.2010	<i>Tero Haarajärvi</i>	28.5.2010	<i>Kari Lehto</i>	<i>Sami Snellman</i>	Mittakaava	1:100	Pär.nro 4T-7