


Y-tiet
sorapintainen
matalapenger / leikkaus

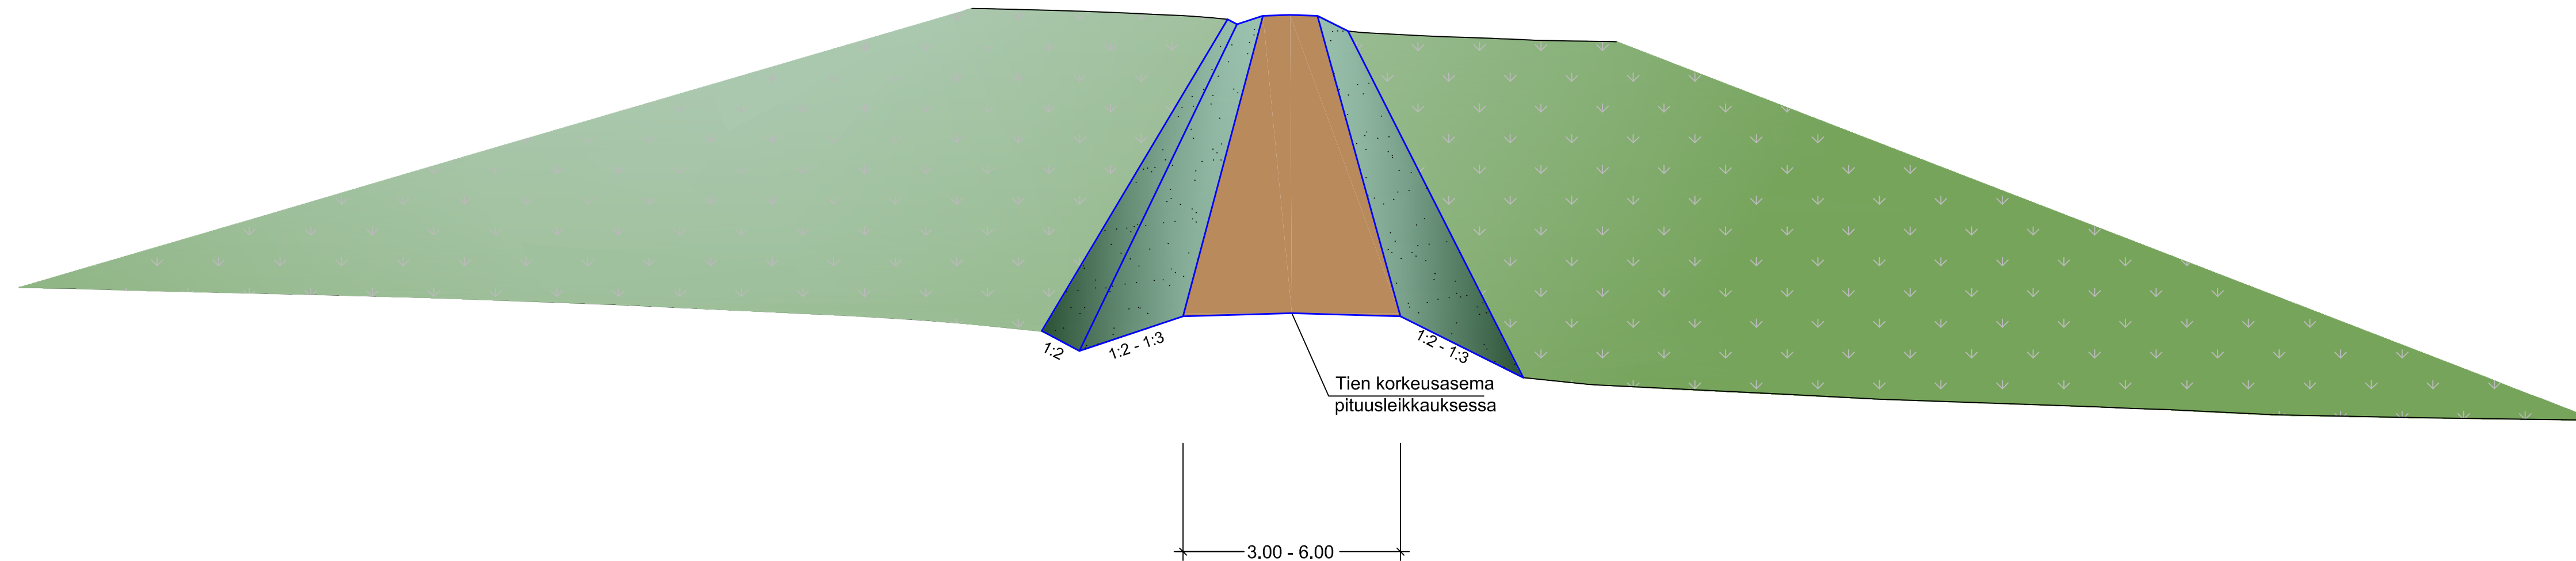

Merkki	Muutos	Pvm	Suunn.	Tark.	Koordinaattijärjestelmä	KKJ	Valtatien 3 parantaminen välillä Alaskylä - vt 23 Parkano, Tiesuunnitelma
 					Korkeusjärjestelmä	N60	
Pvm	Pvm		Pvm		Tieregisterinum	V3 215/2986-216/426	Y-tiet sorapintainen matalapenger / leikkaus
28.5.2010	Tero Haarajärvi		28.5.2010	Kari Lehto			Mittakaava
							1:100
							Pär.nro
							4T-8