




SIVUKUVA A - A 1:400

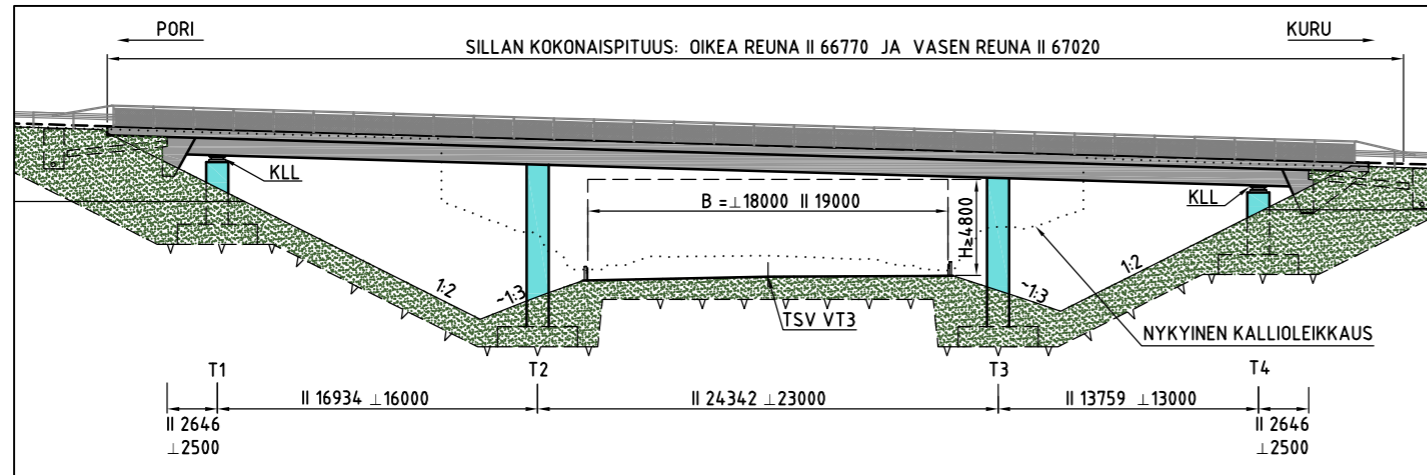

TASOKUVA 1:400

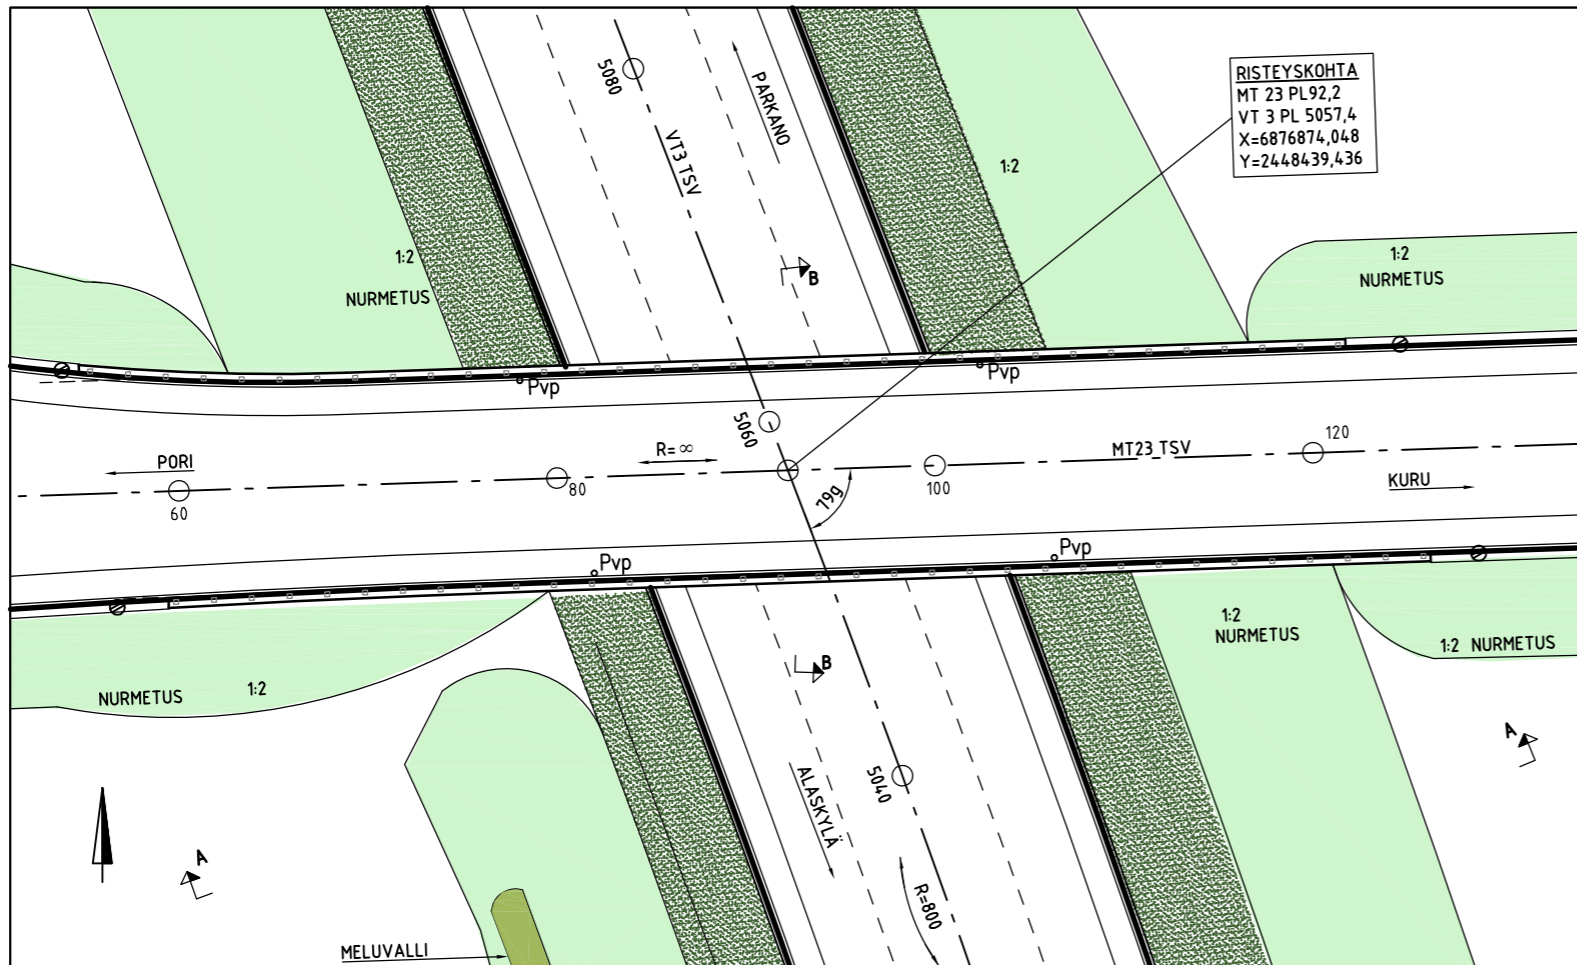

B - B 1:200

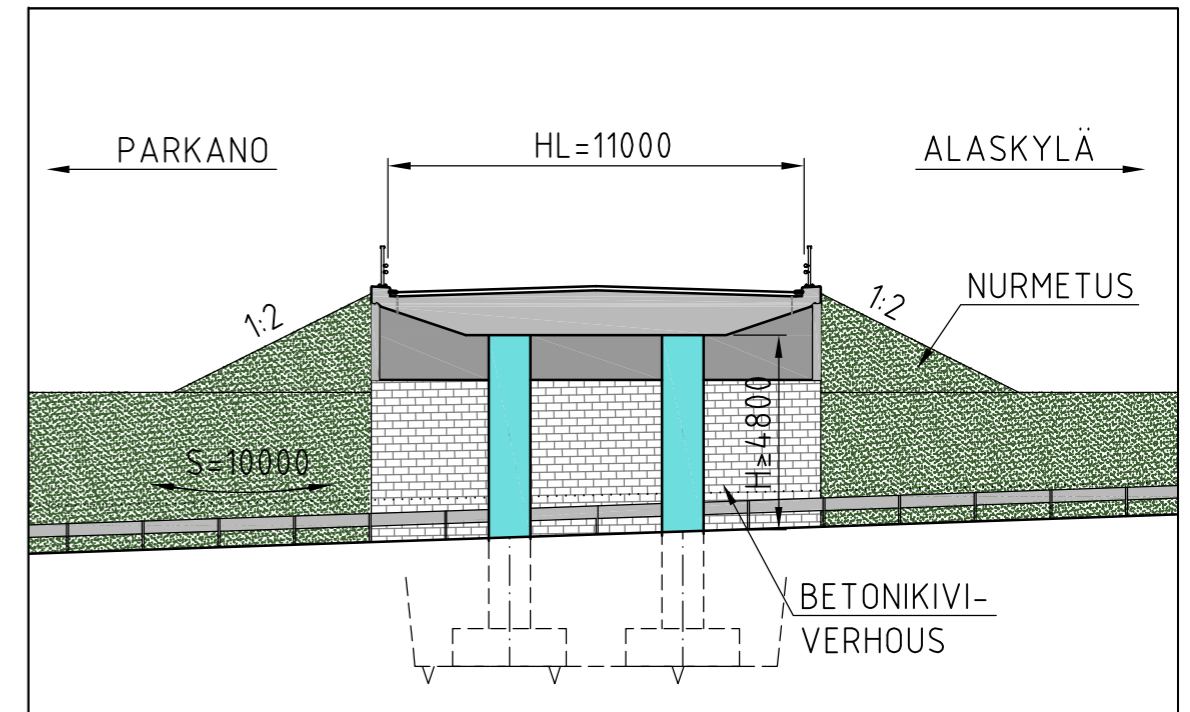

Merkki	Muutos	Pvm	Suunn.	Tark.	Koordinaattijärjestelmä	KKJ	Valtatien 3 parantaminen välillä Alaskylä - vt 23 Parkano, Tiesuunnitelma	Mittakaava	Päiv.nro
					Korkeusjärjestelmä	N60			
					Pvm	Pvm	Suunnittelijat		Tierekisteritunnus
28.5.2010	28.5.2010	Hanna-Maija Innanen Minna Torkkeli		V3 215/2986-216/426					
Tero Haarakari									