


T:\ie2011\82135483_V13_Kostula-Kyroskoski\Tulokset\TS_2017\Oso. B. Tiesuunnitelman pöppirustukset\41 Liikennetekniset poikkileikkaukset\V3 TYYPPIPOIKKILEIKKAUKSET.DWG

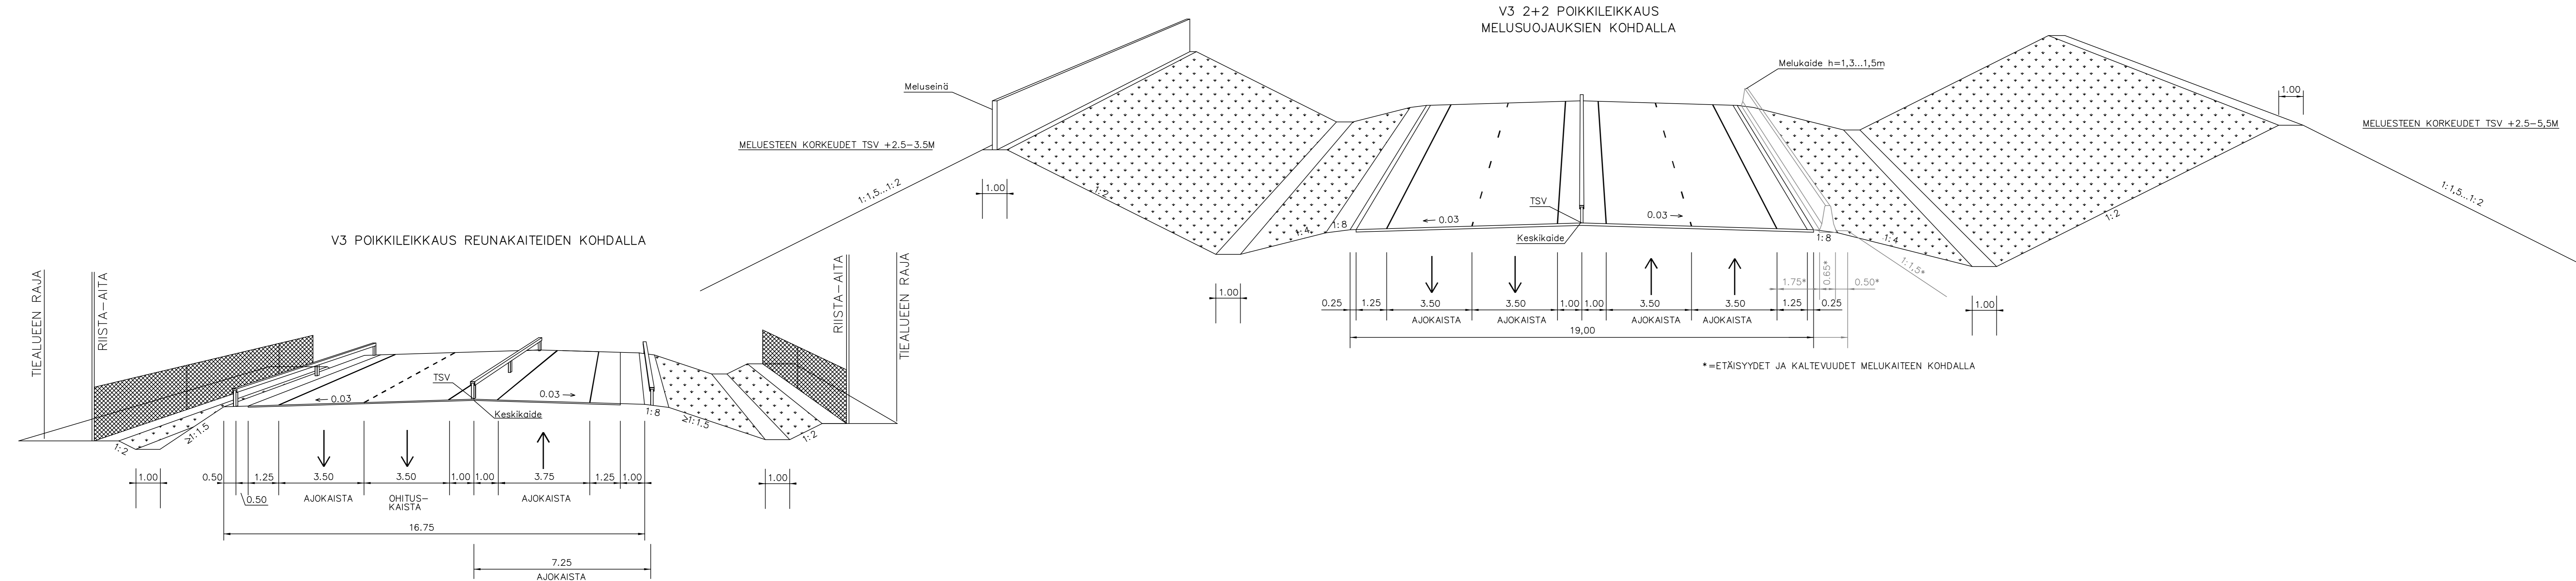

*=ETÄISYYDET JA KALTEVUUDET MELUKAITEEN KOHDALLA

Merkki	Muutos	Pvm	Suunn.	Tark.	Koordinaattijärjestelmä	KKJ2	Valtatien 3 Tampere - Vaasa parantaminen välillä Kostula - Kyröskoski, Hämeenkyrö. Tiesuunnitelma.
					Korkeusjärjestelmä	N60	
Pvm	Tero Haarajärvi	Pvm	Marko Turkki	Pvm	Tienvakio	3/208/480 - 3/208/3575	Liikennetekniset poikkileikkaukset V3 reunakaiteiden ja meluallien kohdalla
24.02.2017		24.02.2017	Matti Vänskä		Mittakaava	1:100	Piir.nro 4T-2