Tasokuva 1:500

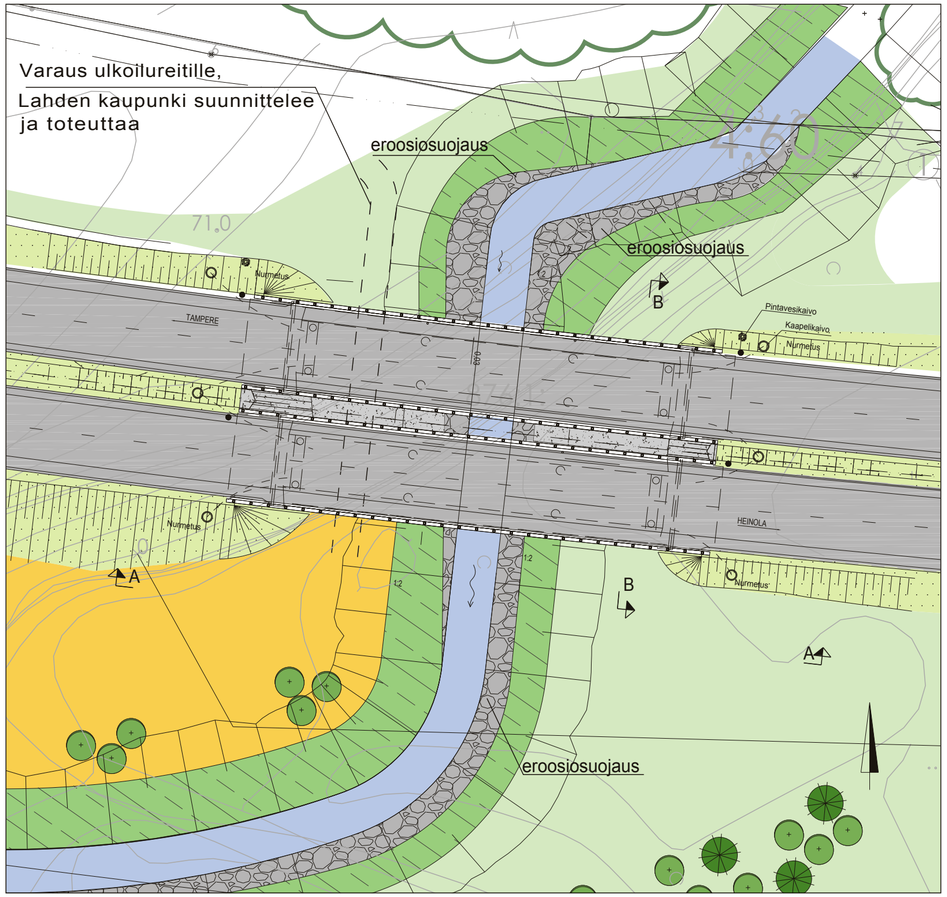

A-A 1:200

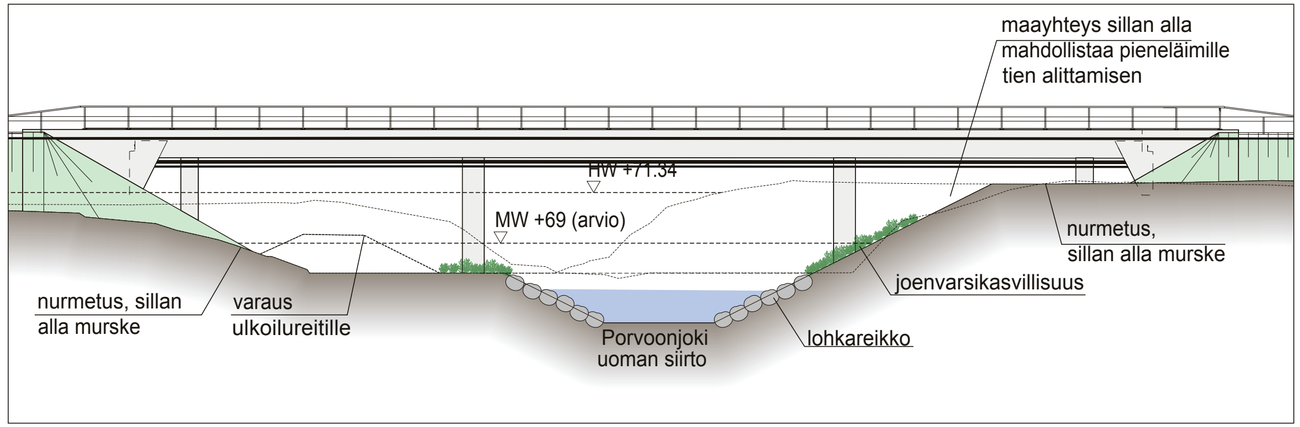

- Säilytettävän metsän tai puuston raja ja hoidettava reunametsä
- Istutettava lehti-/havupuu
- M1 Maisemanurmi M1, kasvualusta 50mm
- M2 Maisemanurmi M2
- Niitty
- Istutettava joenvarsikasvillisuus
- Murske
- Lohkareikko

B-B 1:200

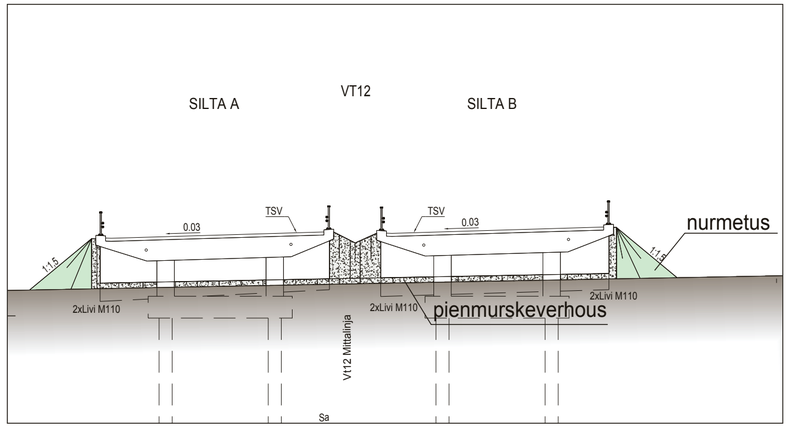

Merkki	Muutos	Pvm	Suunn.	Tark.	Koordinaattijärjestelmä ETRS-GK27	Valtatie 12 Lahden eteläinen kehätie, Tiesuunnitelma		
Elinkeino-, liikenne- ja ympäristökeskus	RAMBÖLL	SITO			Korkeusjärjestelmä N2000			
Pvm 29.5.2015	Ari Puhakka	Pvm 29.5.2015	Martti Lehtinen	Pvm 29.5.2015	Rauno Tuominen, Niina Meronen	Tierekisteritunnus	S22 Ali-Juhakkalan silta, Siltaympäristö	Mittakaava 1:500, 1:200	Piir.nro 7.3T-S22