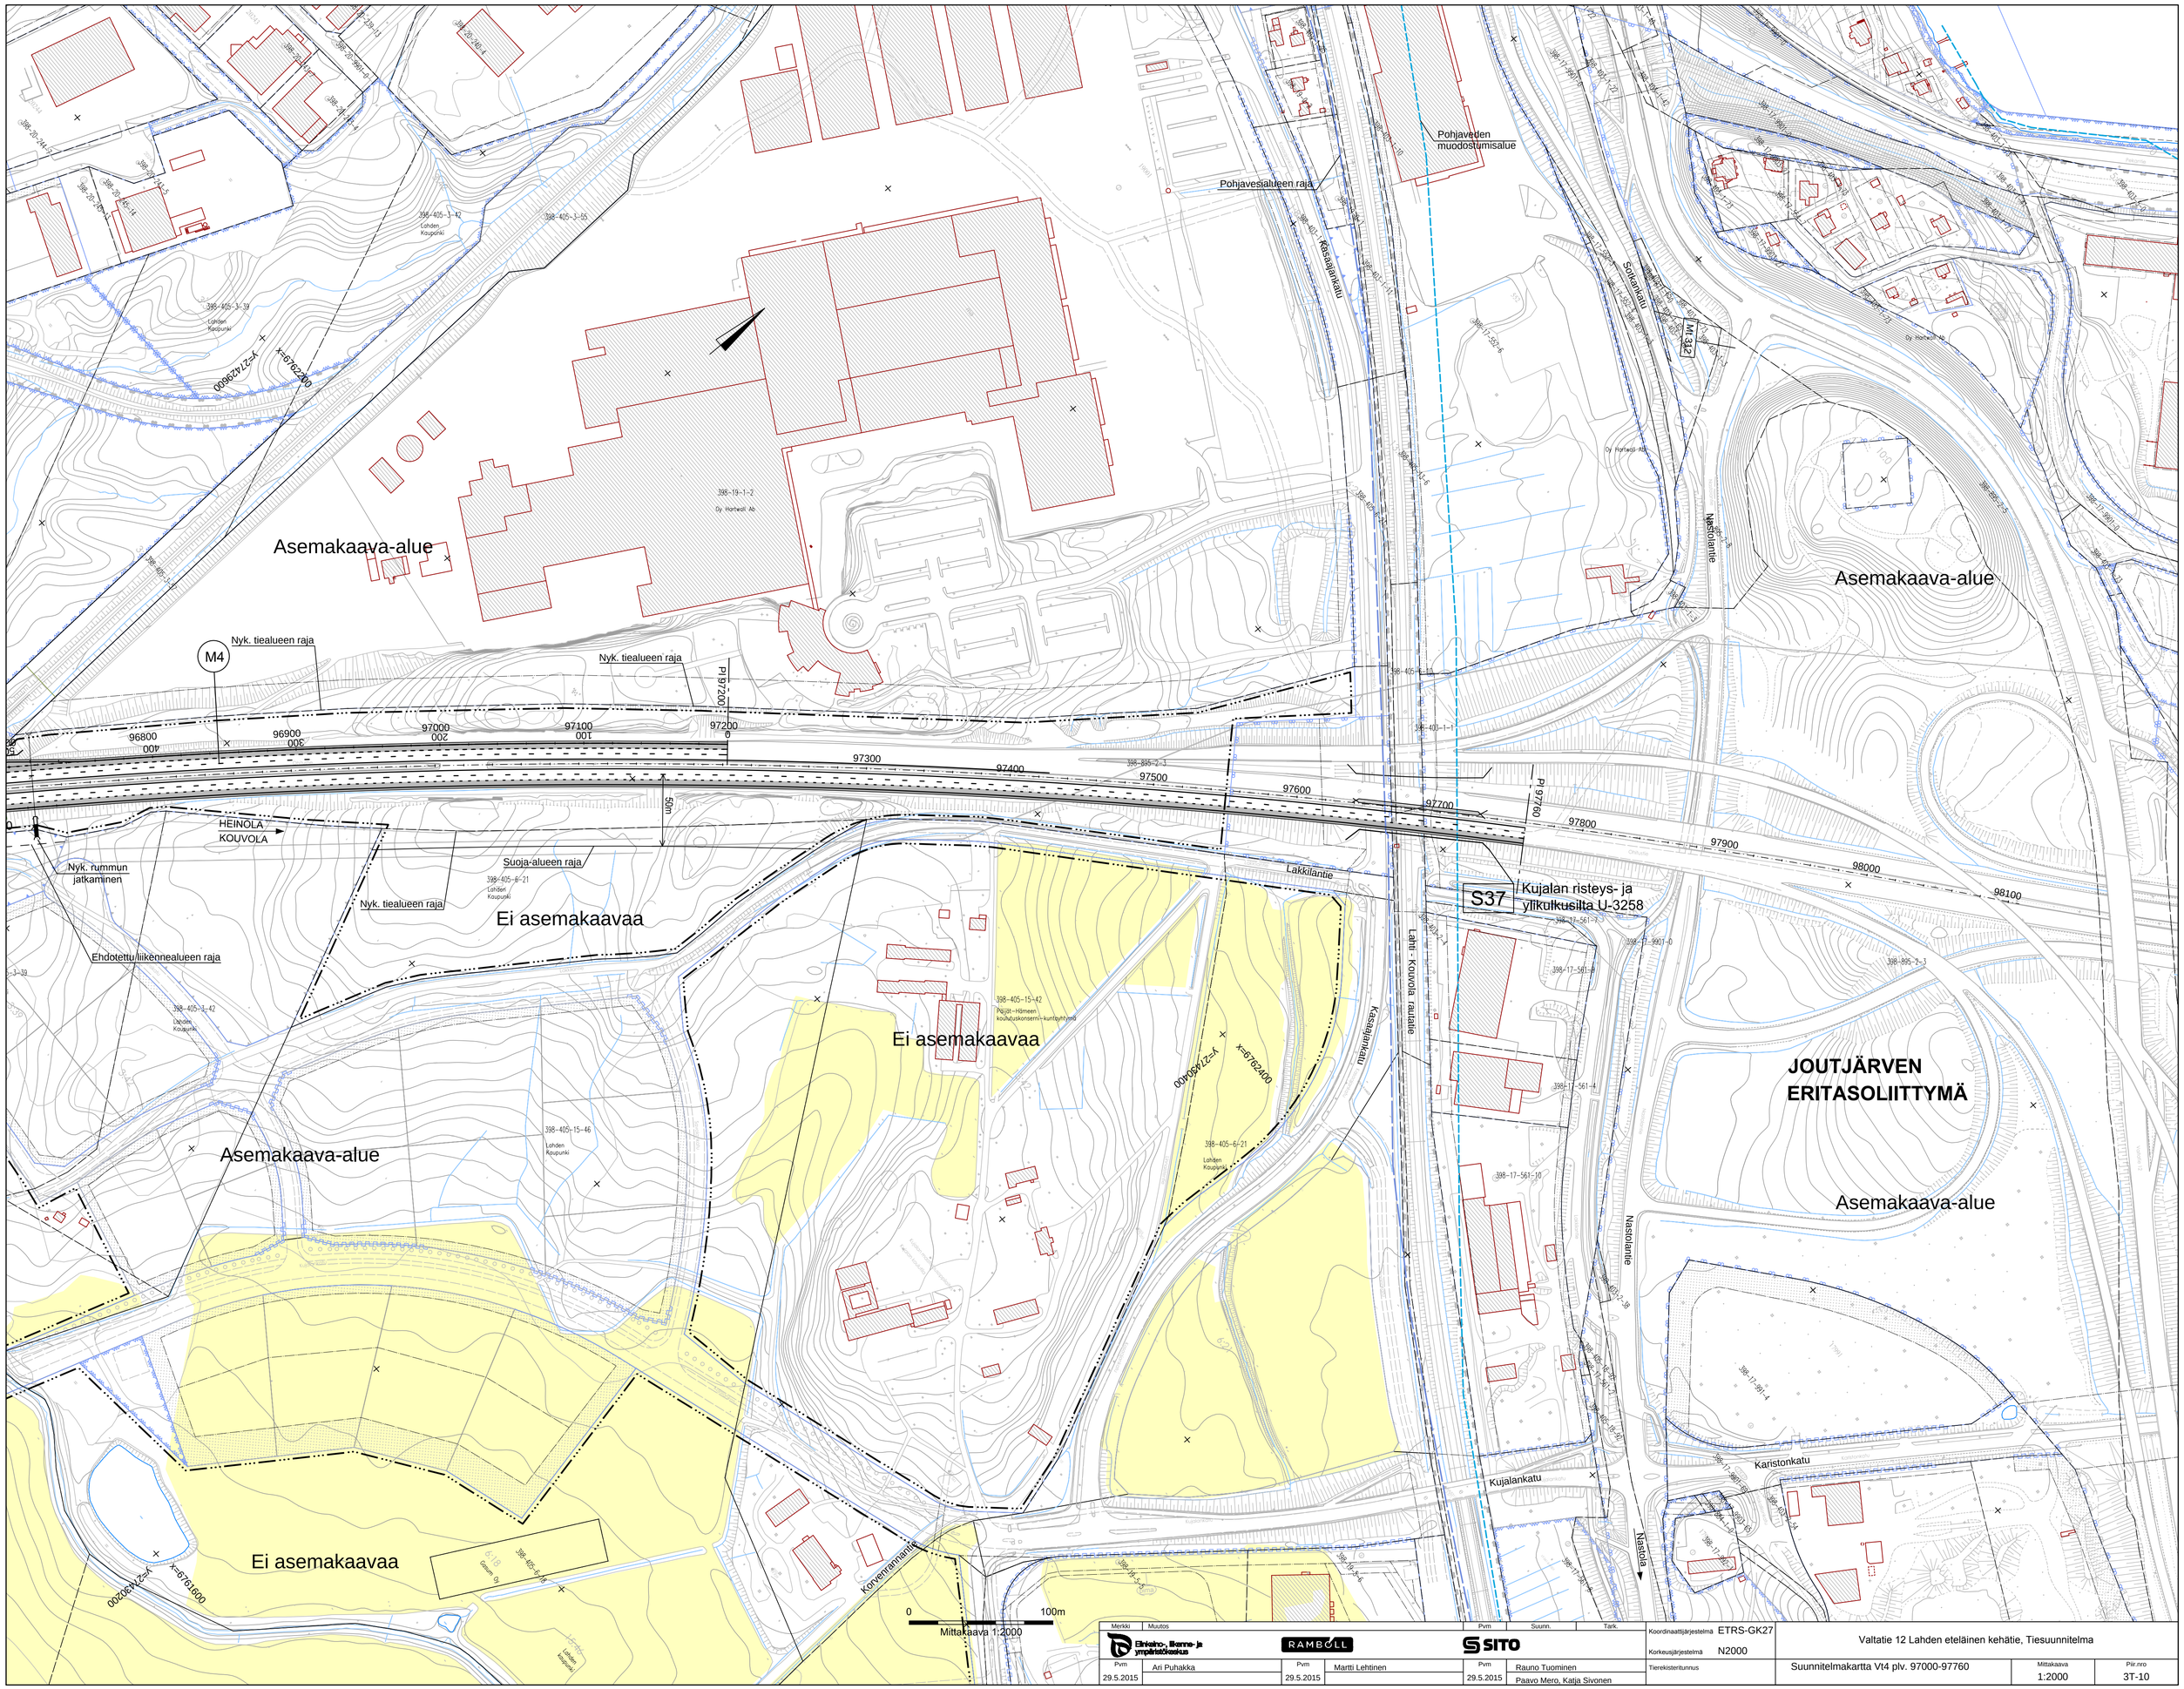

Merkki	Muutos	Pvm	Suunn.	Tark.
Elinkeino-, liikenne- ja ympäristökeskus	RAMBOLL	SITO		
Pvm 29.5.2015	Ari Puhakka	Pvm 29.5.2015	Martti Lehtinen	Pvm 29.5.2015

Rauno Tuominen
Paavo Mero, Katja Sivonen

Koordinaattijärjestelmä ETRS-GK27
Korkeusjärjestelmä N2000
Tierekisteritunnus

Valtatie 12 Lahden eteläinen kehätie, Tiesuunnitelma

Suunnitelmakartta Vt4 plv. 97000-97760

Mittakaava 1:2000

Piir.nro 3T-10