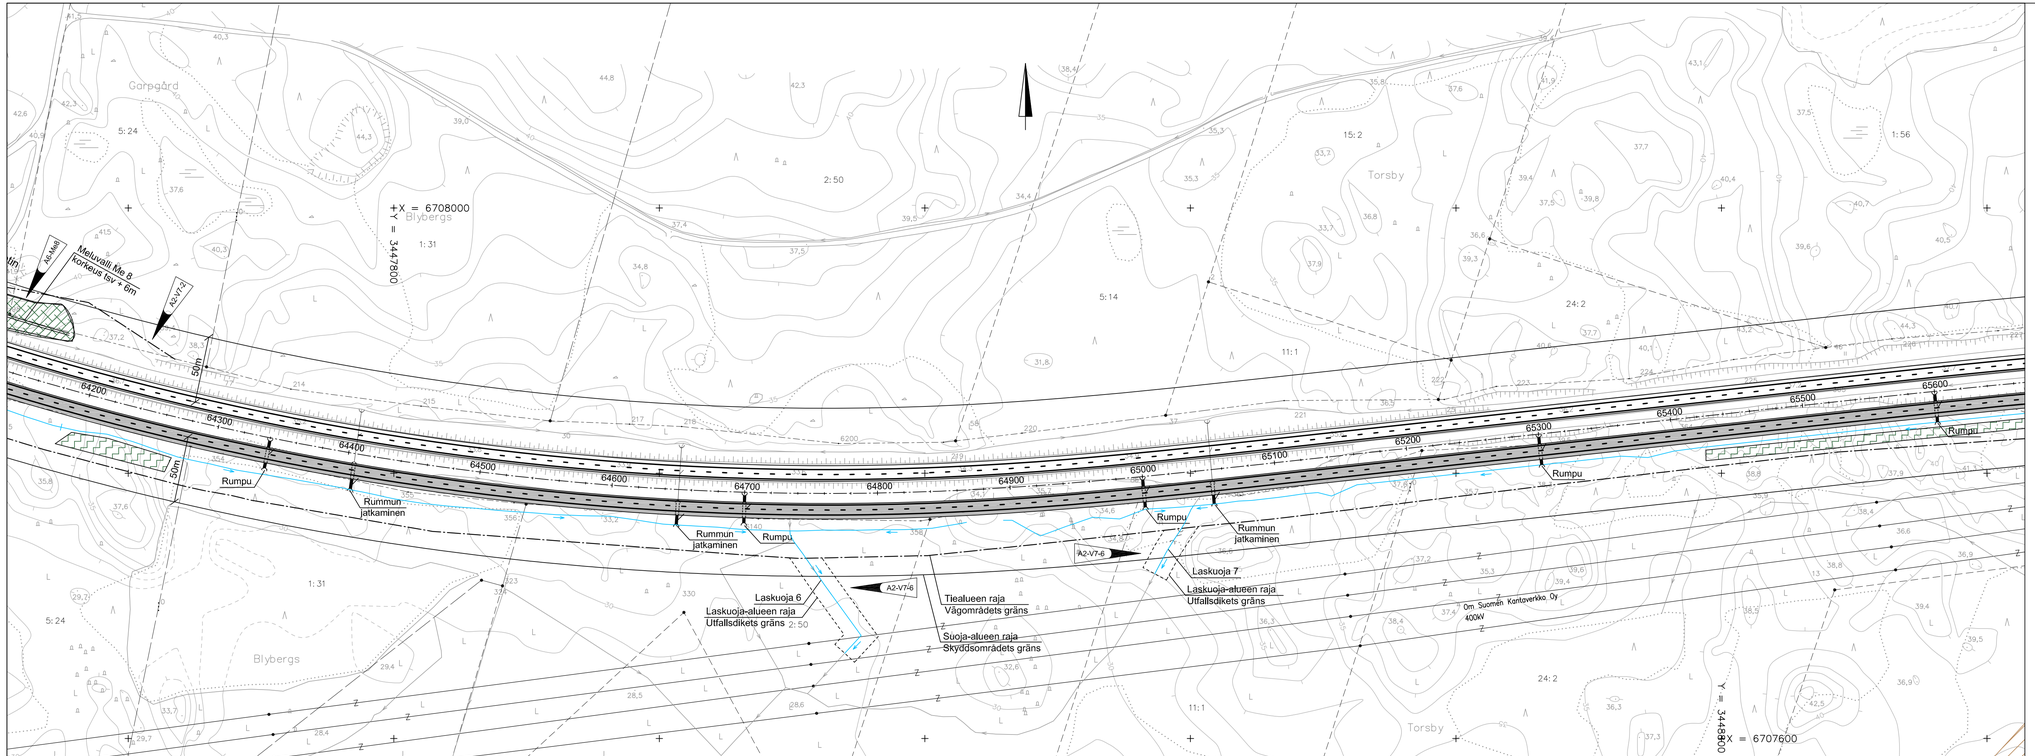

MERKINNÄT:

Säilytettävä kasvillisuus

Havupuumetsitys

Sekametsitys

Merkkil/Bef.	Muutos/Ändring	Pvm/Dat.	Suunn./Proj.	Tark./Gransk.
A2-V7-2	Lisätty tiealueen raja. Vägområdets gräns har tillsatts.	18.6.2009	Emil Martintupa	Martti Lehtinen
A2-V7-6	Lisätty laskuoja-alueen raja. Utfallsdikets gräns har tillsatts.	18.6.2009	Juhani Sireeni	Martti Lehtinen
A6-Me8	Meluntorjuntaa tehostettu. Bullerskyddet har effektiverats.	18.6.2009	Olli-Matti Luhtinen	Martti Lehtinen

Valtatien 7 (E18) parantaminen moottoritieksi välillä Koskenkylä - Lovilsa
Tiesuunnitelman tarkistaminen
Förbättring av riksväg 7 (E18) till motorväg på sträckan Forsby - Lovisa
Revidering av vägplan

Tieympäristökartta plv. 64200-65600
Miljöplankarta sekt. "

RAMBOLL SITO

TIEHALLINTO
VÄGFÖRVALTNINGEN

Pvm/Datum 18.6.2009	Pia Rönnholm Eevaliisa Härö	Pvm/Datum 18.6.2009	Juha Laamanen
Tiereksisteriturvnus Vägregistersignum	Koordinaattijärjestelmä KKJ Koordinatsystem Korkeusjärjestelmä N60 Höjdsystem	Mittakaava/Skala 1:2000	Pltr.nro/Rätn.nr T6-5