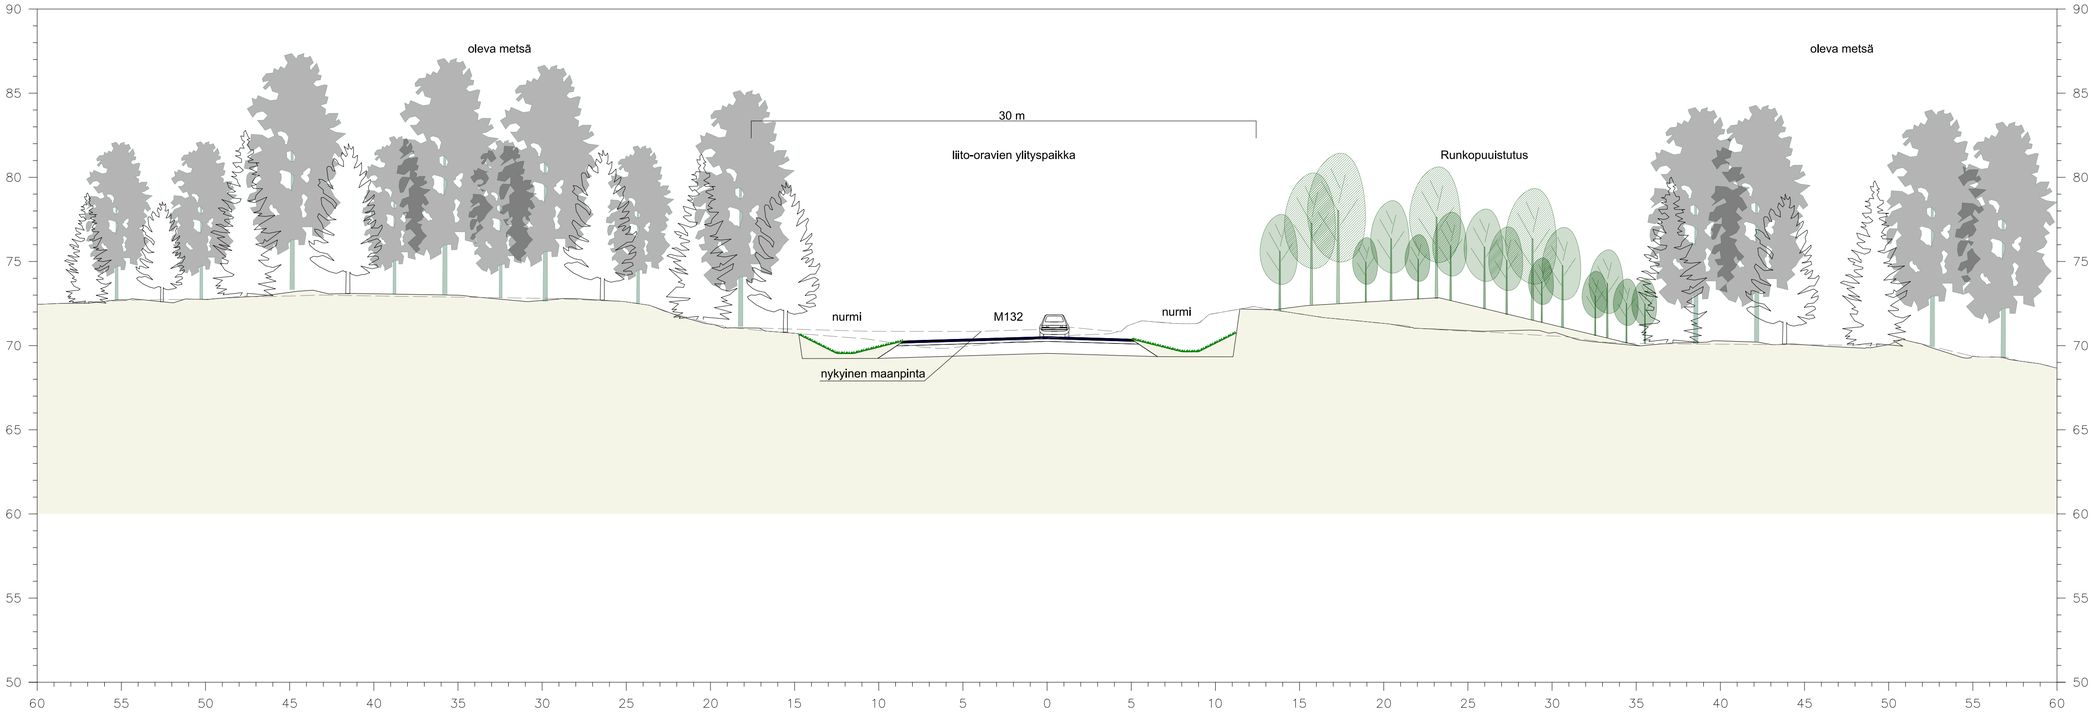

PL. 5400

Merkki	Muutos	Pvm	Suunn.	Tark.

Elinkeino-, liikenne- ja ympäristökeskus

Finnmap Infra

STUDIO TERRA

NURMIJÄRVI

Pvm	Tark.	Pvm	Suun.	Pvm	Proj.päätl.
20.5.2016	A. Kärkkäinen	20.5.2016	S.Mäkälä, M.Luostarinen	20.5.2016	P. Korteniemi
	Proj.päätl. J.Johansson		Proj.päätl. J. Laakso		

Koordinaattijärjestelmä ETRS-GK26

Korkeusjärjestelmä N2000

Tierekisteritunnus 00132/002/05410

Klaukkalan ohikulkutie, tiesuunnitelma, Nurmijärvi ja Vantaa

Poikkileikkaus pl 5400

Mittakaava 1:200

Piir.nro 7.1T-2-2