M1
Kangasalantie
Peruspoikkileikkaus 9/7

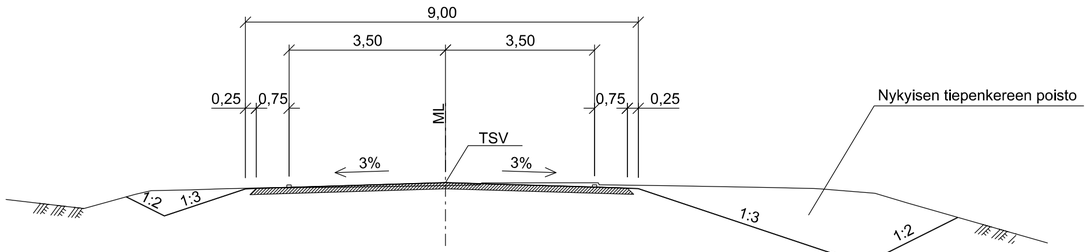

M1
Kangasalantie
Pysäkin kohdalla

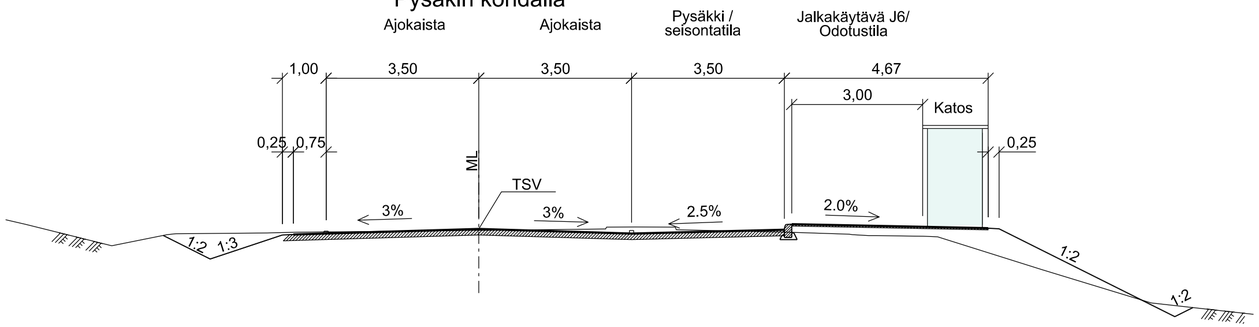

M1
Kangasalantie
Kiertoliittymä

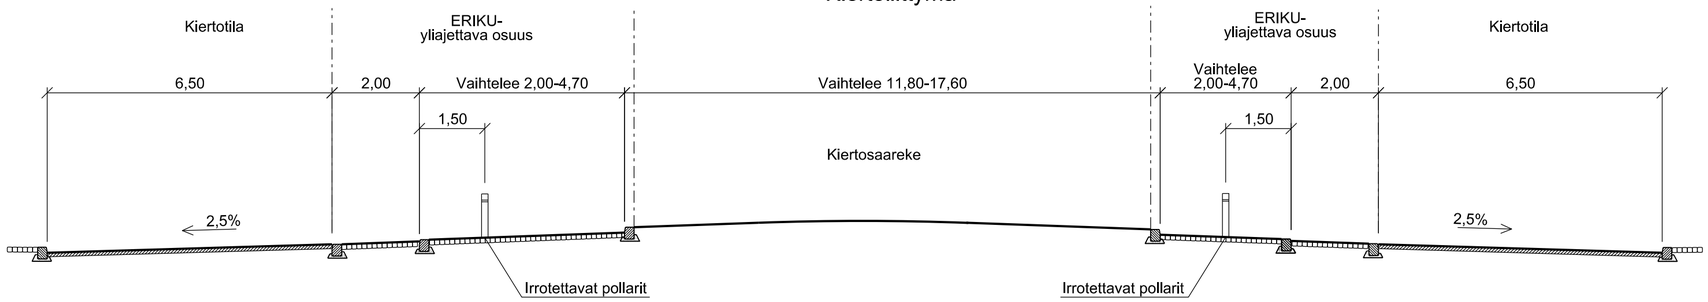

Merkki	Muutos	Pvm	Suunn.	Tark.

Elinkeino-, liikenne- ja ympäristökeskus

Kangasalan kunta

Finnmap Infra

Pvm		Pvm		Pvm	Suun.	H. Huovinen	
15.3.2018	Proj.pääll. M. Huttunen	15.3.2018	Proj.pääll. M. Saarilahti	15.3.2018	Proj.pääll.	T. Tuhkanen	

Koordinaattijärjestelmä ETRS-GK24

Korkeusjärjestelmä N2000

Tierekisteritunnus 339/1/0 - 339/1/966

Maantien 339 parantaminen rakentamalla Vatialan kiertoliittymä, Kangasala
Tiesuunnitelma

Liikennetekniset poikkileikkaukset

Mittakaava	Piir.nro
1:100	4T-1