


T:\tie2017\1510034005_MTI_3095_UOTSOLANTIEN_KRS_MOUHIJÄRV\tuokset_RS\RS03_Paatie\SUUNNITELMAKARTAT.DWG

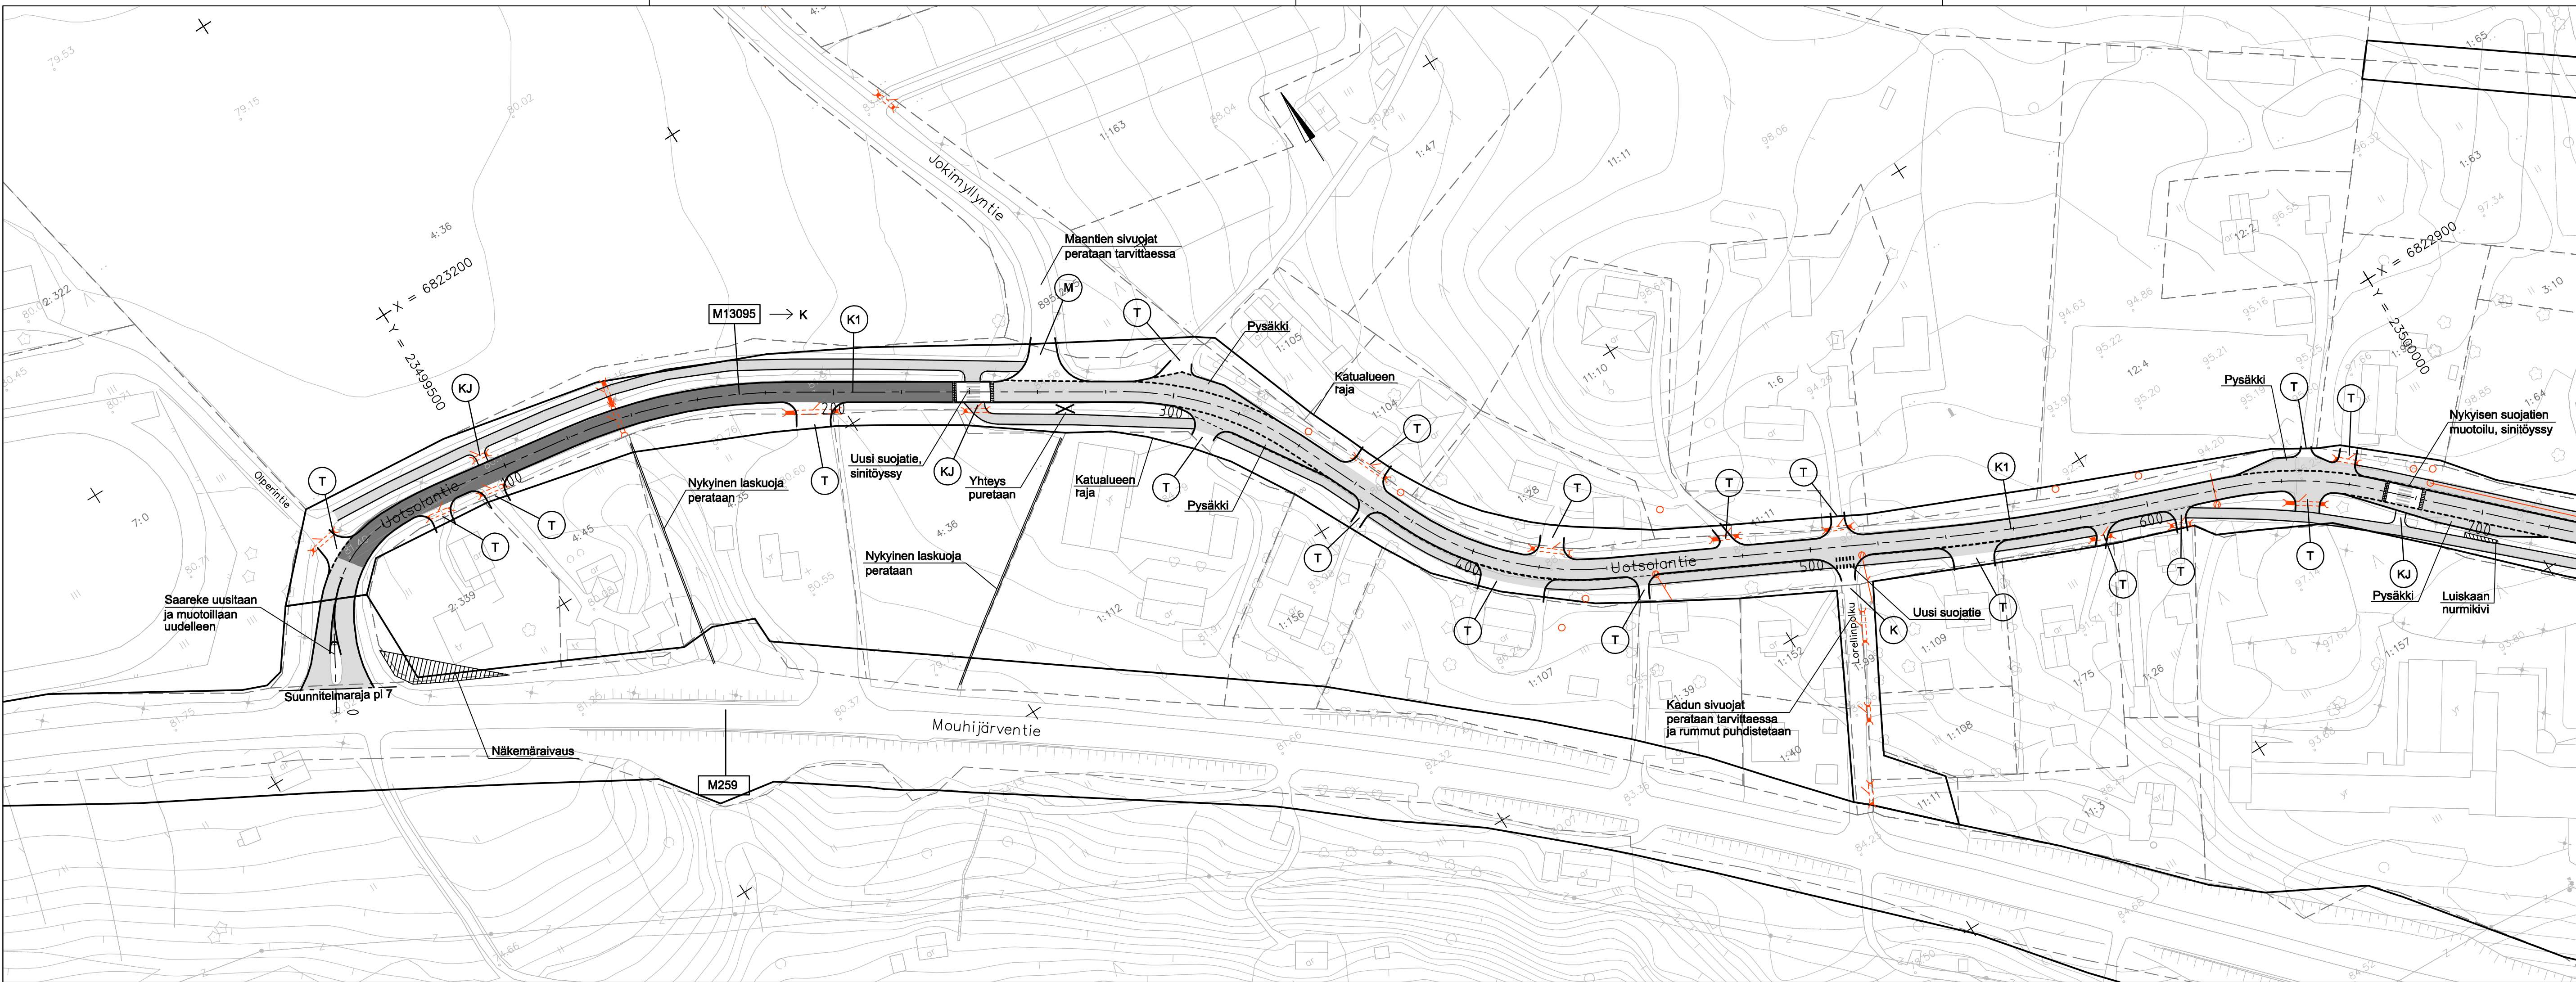

- (M) Maantie
 - (K) Katu
 - (T) Tonttiliittymä
 - (KJ) Jk+pp-tie
- Kadun rakenteen parantaminen
 - Kadun ja jk+pp -tien päällystäminen

Merkki	Muutos	Pvm	Suunn.	Tark.
Hankkeen nimi UOTSOLANTIEN (MAANTIEN 13095) PARANTAMINEN, KADUNRAKENUSSUUNNITELMA, SASTAMALA, MOUHIJÄRVI				
Piirustuksen sisältö Suunnitelmakartta K1 plv. 7 - 700				
RAMBOLL Ramboll PL 718, Pakkahuoneenaukio 2 33101 Tampere puh. 020 755 611 www.ramboll.fi		SASTAMALAN KAUPUNKI		
Pvm 06.10.2017	Proj.pääll. Suunn.	Markku Uusitalo Tuomas Mäkelä	Pasi Lähteenmäki	Timo Seppänen
Tierekisteritunnus 13095/1/0 - 13095/1/2072		Koordinaatti- ja korkeusjärj. ETRS-GK23, N2000	Mittakaava 1:1000	Piir.nro 2