


T:\tie2017\1510034005_MTI_3095_UOTSOLANTIEN_KRS_MOUHIJÄRV\tuokset_RS\RS03_Poatie_SUUNNITELMAKARTAT.DWG

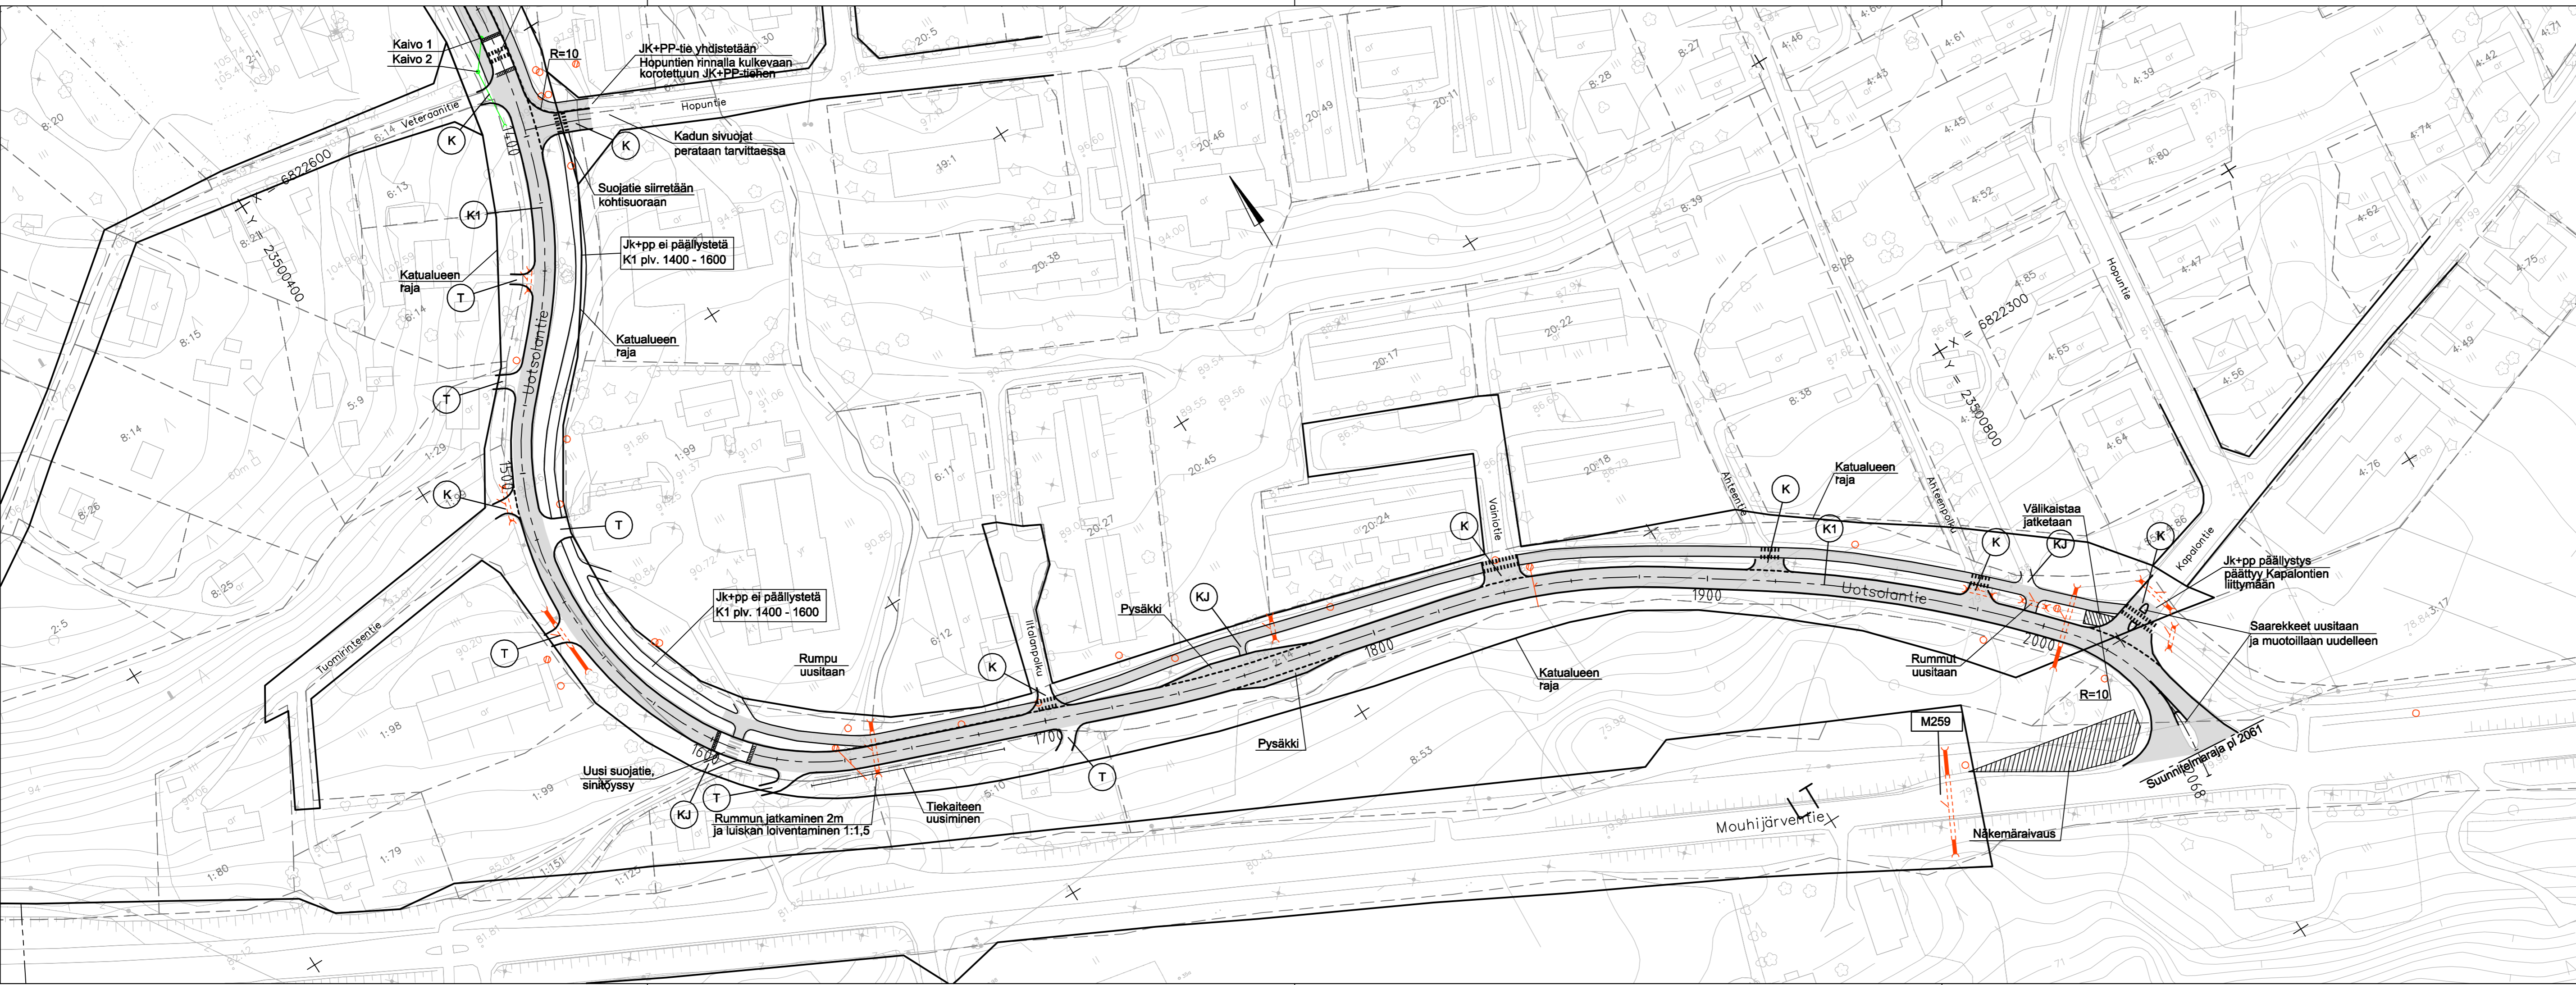

- (K) Katu
- (T) Tonttiliittymä
- (KJ) Jk+pp-tie
- Kadun ja jk+pp-tien päällystäminen

Merkki	Muutos	Pvm	Suunn.	Tark.
Hankkeen nimi UOTSOLANTIEN (MAANTIE 13095) PARANTAMINEN, KADUNRAKENUSSUUNNITELMA, SASTAMALA, MOUHIJÄRVI				
Piirustuksen sisältö Suunnitelmapaketti K1 plv.1400 - 2061				
RAMBOLL Ramboll PL 718, Pakkahuoneenaukio 2 33101 Tampere puh. 020 755 611 www.ramboll.fi		SASTAMALAN KAUPUNKI		
Pvm 06.10.2017	Proj.pääll. Suunn. Markku Uusitalo Tuomas Mäkelä	Pasi Lähteenmäki		Timo Seppänen
Tieregisteritunnus 13095/1/0 - 13095/1/2072	Koordinaatti- ja korkeusjärj. ETRS-GK23, N2000	Mittakaava 1:1000	Piir.nro 4	