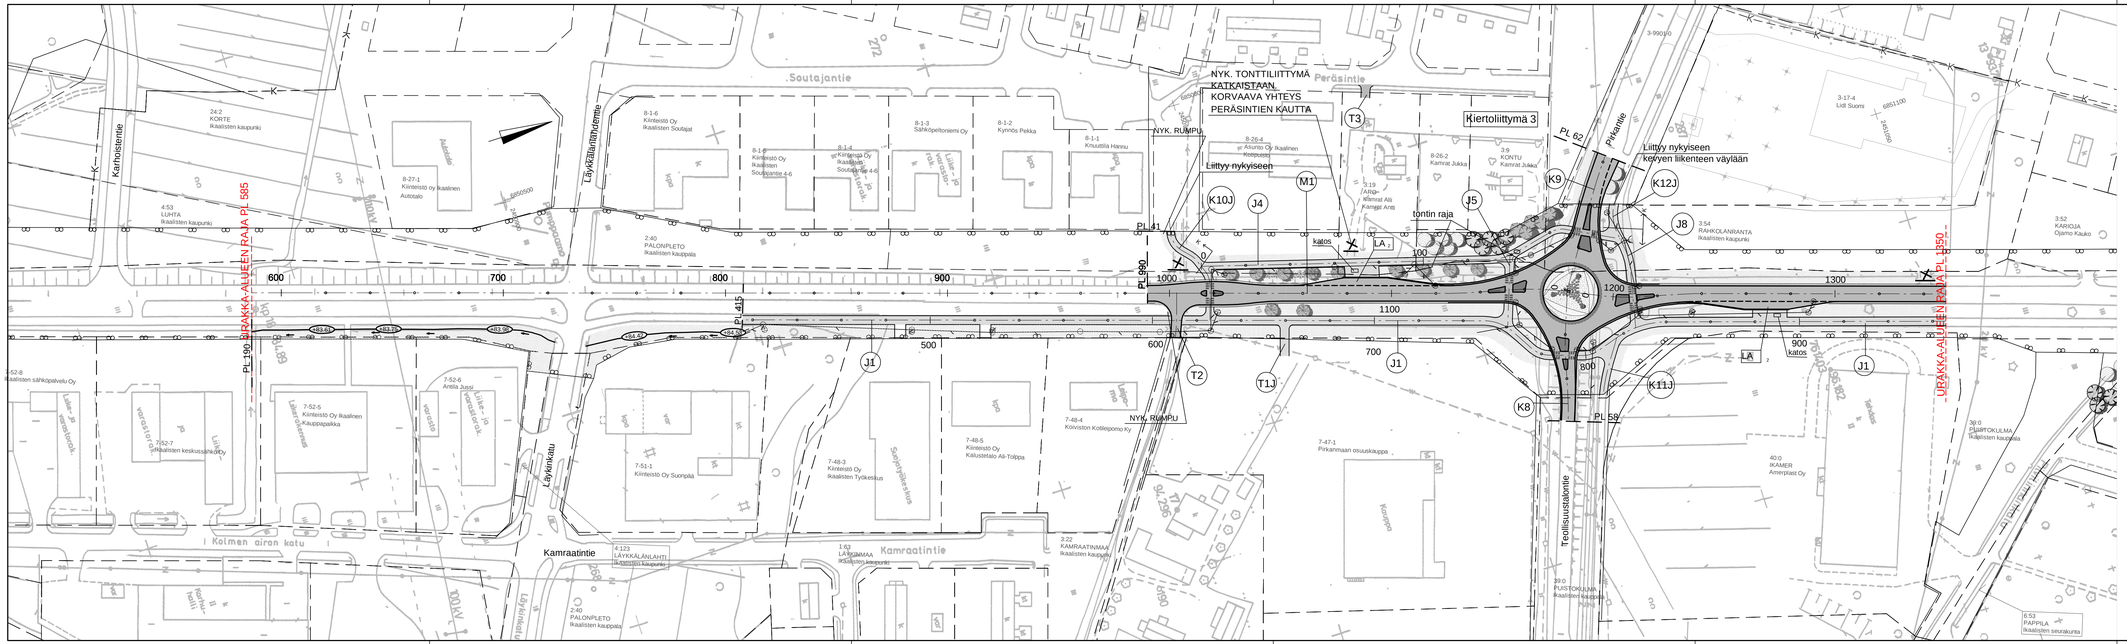
NYK. TONTTILIITTYMÄ
KATKAISTAAN,
KORVAAVA YHTEYS
PERÄSINTIEN KAUTTA
Kiertoliittymä 3
Liittyy nykyiseen
Liittyy nykyiseen
kiertyen liikenteen väylään
tontin raja
NYK. RUMPU
NYK. RUMPU
PL 62
PL 41
PL 590
PL 415
PL 58
PL 190 RIDAKKA-ALUEEN RAJA PL 585
URAKKA-ALUEEN RAJA PL 1350
Kartionsiltie
Läykkäläntie
Läykkäläntie
Läykkäläntie
Soutajantie
Perästintie
Pikatie
Kamraatintie
Kamraatintie
Kolmen airon katu
Teollisuustaitontie
T1
T2
T3
J1
J4
J5
J8
K8
K9
K10J
K11J
K12J
M1
LA
katos
600
700
800
900
1000
1100
1200
1300
500
100
0
8-1-6
Kiinteistö Oy
Ikaalisten Soutajat
8-1-5
Kiinteistö Oy
Ikaalisten
Soutajantie 4-6
8-1-4
Kiinteistö Oy
Ikaalisten
Soutajantie 4-6
8-1-3
Sähköpeltoniemi Oy
8-1-2
Kyrnös Pekka
8-1-1
Knuutilla Hannu
8-26-4
Atsunto Oy Ikaalinen
Kiertopaja
8-26-2
Kamrat Jukka
3-9
KONTU
Kamrat Jukka
3-19
ARBO-
Allenat Ati
Kanegt Antti
3-17-4
Lidl Suomi
3-54
RAIKOLANRANTA
Ikaalisten kaupunki
3-52
KÄRIÖJA
Ojarno Kauko
24-2
KORTE
Ikaalisten kaupunki
4-53
LUHTA
Ikaalisten kaupunki
8-27-1
Kiinteistö oy Ikaalinen
Autotalo
2-40
PALONPLETO
Ikaalisten kaupunki
7-52-8
Ikaalisten sähkönjakelu Oy
7-52-7
Ikaalisten keskussairaala Oy
7-52-5
Kiinteistö Oy Ikaalinen
Kauppapaikka
7-52-6
Antila Juse
7-51-1
Kiinteistö Oy Suonpää
7-48-3
Kiinteistö Oy
Ikaalisten Työkeskus
7-48-4
Koivisto Kotilepomo Ky
7-48-5
Kiinteistö Oy
Kalustetalo Ali-Tolppa
7-47-1
Pirkanmaan osuuskauppa
1-63
LÄYKIMÄA
Ikaalisten kaupunki
4-123
LÄYKKÄLÄNLÄHTI
Ikaalisten kaupunki
3-22
KAMRAATINMAA
Ikaalisten kaupunki
40-0
IKAMER
Amerplatz Oy
30-0
PUISTOKULMA
Ikaalisten kaupunki
39-0
PUISTOKULMA
Ikaalisten kaupunki
6-53
PAPPILA
Ikaalisten seurakunta
Autotalo
Kiinteistö
Kiinteistö
Varastorak.
Varastorak.
Lähi- ja
varastorak.
Lähi- ja
varastorak.
Lähi- ja
varastorak.
Lähi- ja
varastorak.
Läkeisokeus
Sairaalasairaala
Kiinteistö
Kiinteistö
Kiinteistö
Kiinteistö
Kiinteistö
Kiinteistö
Kiinteistö
Kiinteistö
Kiinteistö
Kiinteistö
Varastorak.
Varastorak.
Varastorak.