


Palokinkoskien ennallistaminen ja ohitusuoma, esisuunnitelma. Ympäristötekniikan insinööritoimisto Jami Aho / DI Jami Aho & Apajax Oy / Jarmo Pautamo. 2023
Ohitusuoman linjaus

Leikkaus Ohitus
Pysty/vaaka=1/100

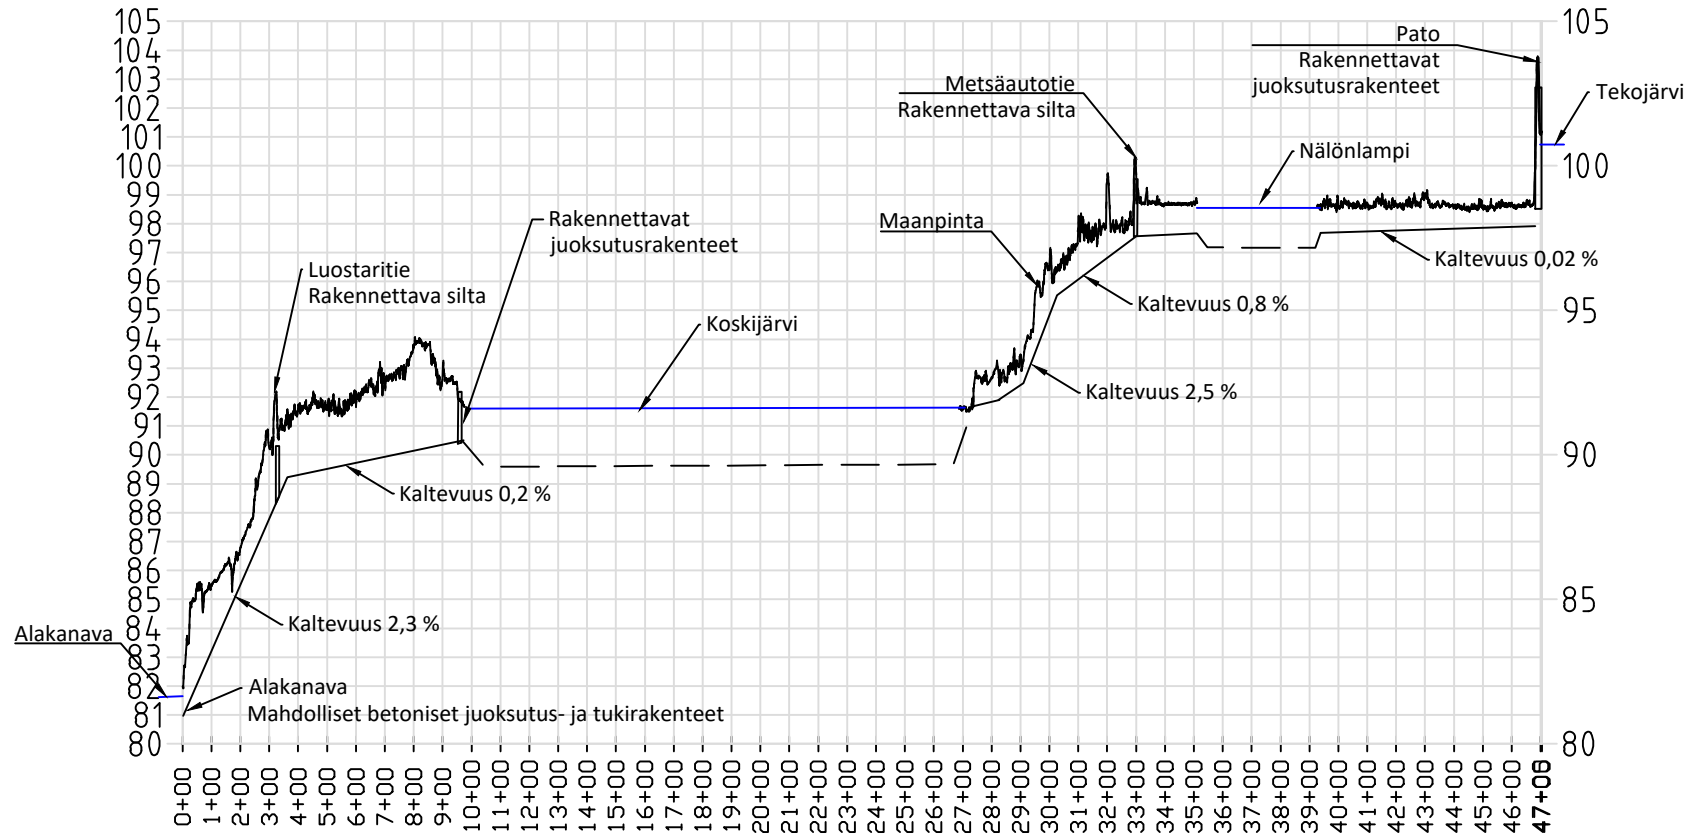

Leikkaus
Pysty/vaaka=1/1

