





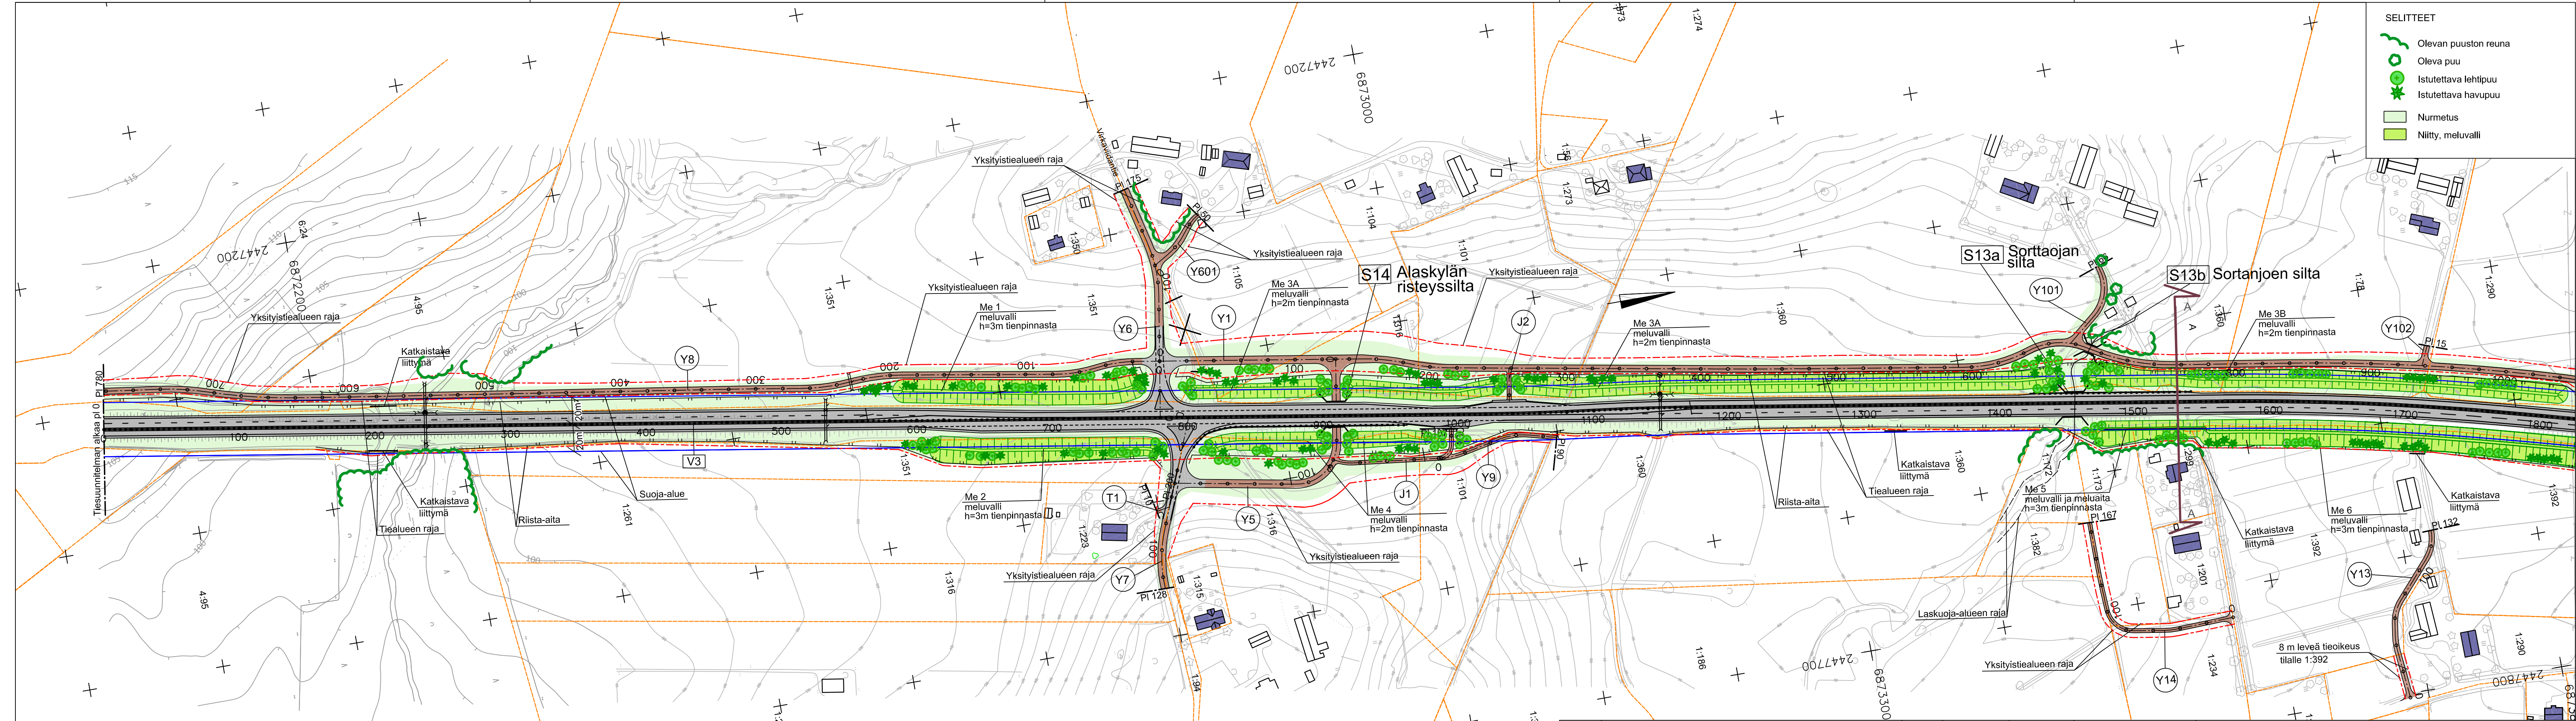



- SELITTEET**
-  Olevan puuston reuna
 -  Oleva puu
 -  Istutettava lehtipuu
 -  Istutettava havupuu
 -  Nurmetus
 -  Niitty, meluvalli



Merkki	Muutos	Pvm	Suunn.	Tark.	Koordinaattijärjestelmä	KKJ	Valtatien 3 parantaminen välillä Alaskylä - vt 23 Parkano, Tiesuunnitelma
	Einkano-, liikenne- ja ympäristökeskus				Korkeusjärjestelmä	N60	
Pvm		Pvm			Tieteristönumero		Tiesuunnitelma plv. 0 - 1800
28.5.2010	Tero Haarajärvi	28.5.2010	Pirkko Tanska	Sami Snellman	V3 215/2986-216/426		
						Mittakaava	Pär.no
						1:2000	7.1T-1