


V3
poikkileikkaus 1+1
matalapenger / leikkaus

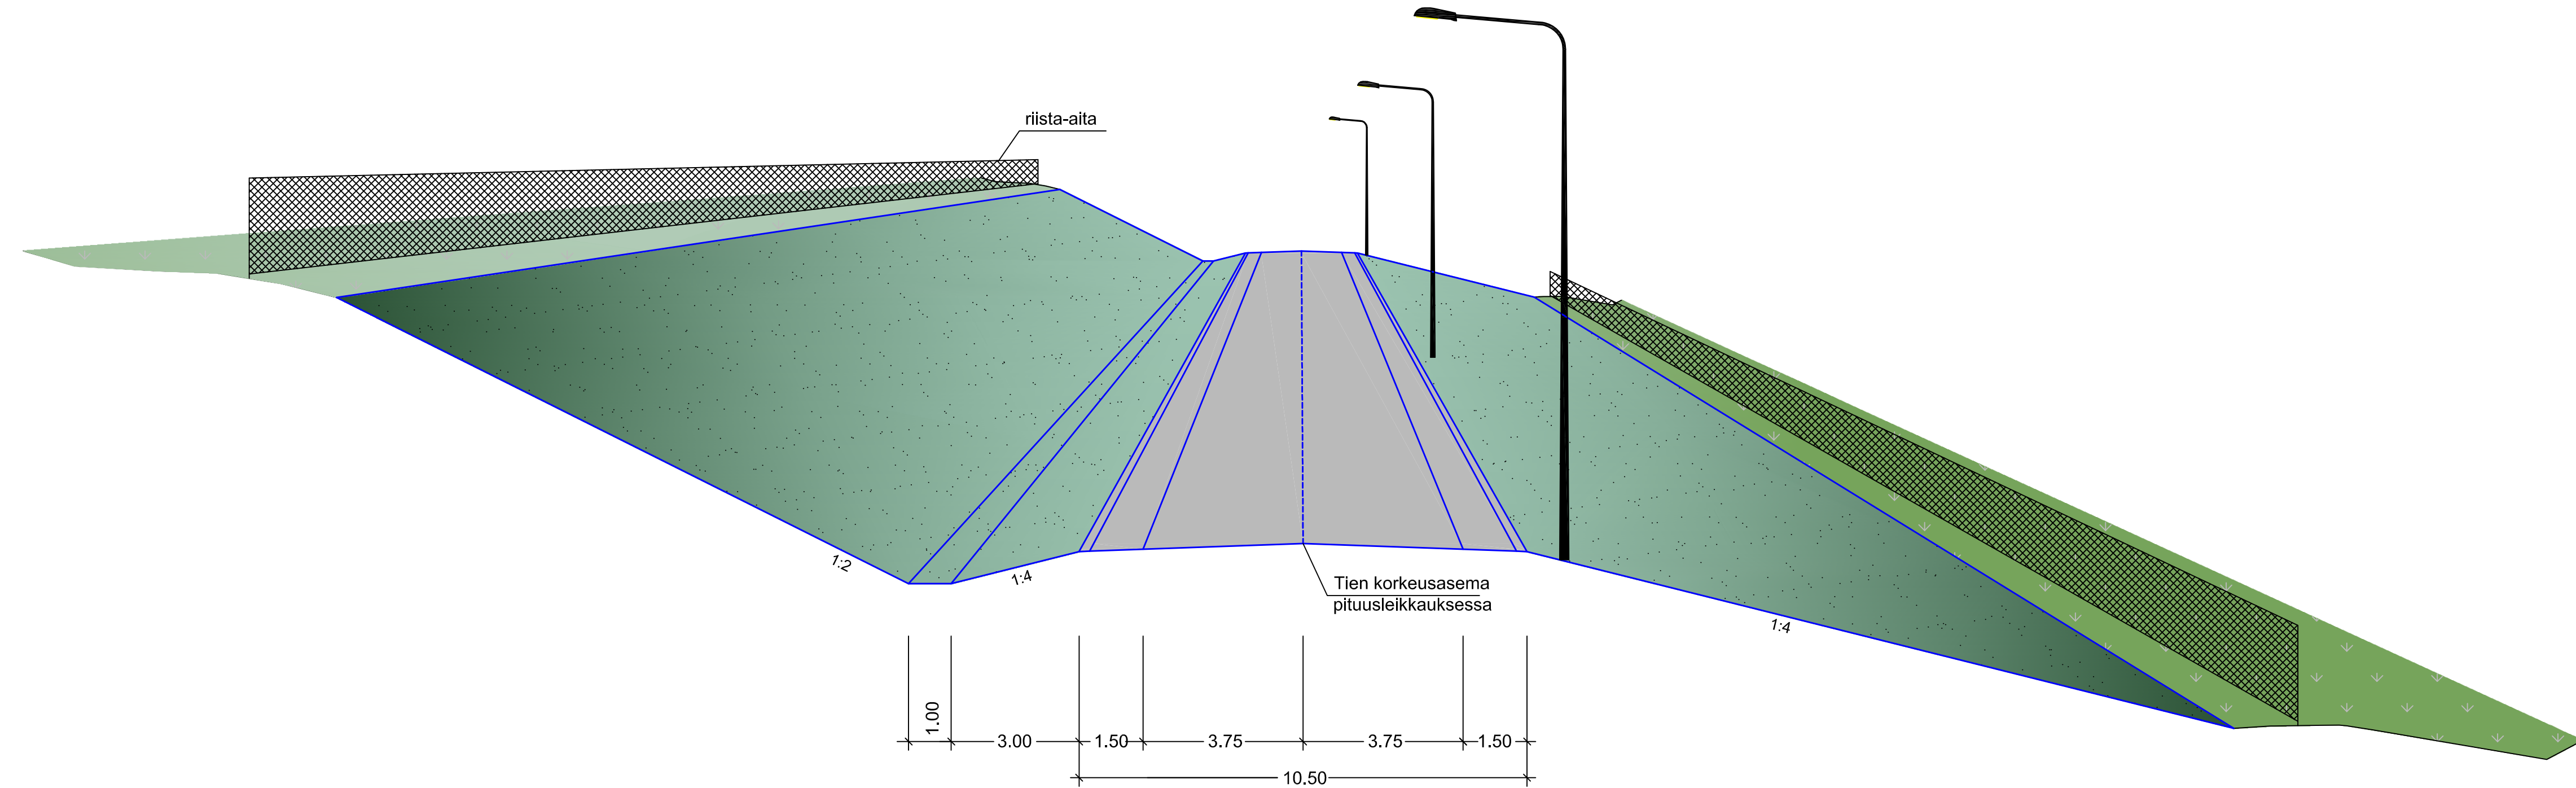

Merkki	Muutos	Pvm	Suunn.	Tark.	Koordinaattijärjestelmä	KKJ	Valtatien 3 parantaminen välillä Alaskylä - vt 23 Parkano, Tiesuunnitelma
					Korkeusjärjestelmä	N60	
					Tierekisteritunnus	V3 215/2986-216/426	V3 ja V23 liikennetekninen poikkileikkaus 1+1 matalapenger / leikkaus
							Mittakaava 1:100
							Piir.no 4T-4

Elinkeino-, liikenne- ja ympäristökeskus

DESTIA

Pvm
28.5.2010

Tero Haarajärvi

Pvm
28.5.2010

Kari Lehto
Esmi Snellman