


V3
poikkileikkaus 2+1
keskikaiteella
matalapenger / leikkaus

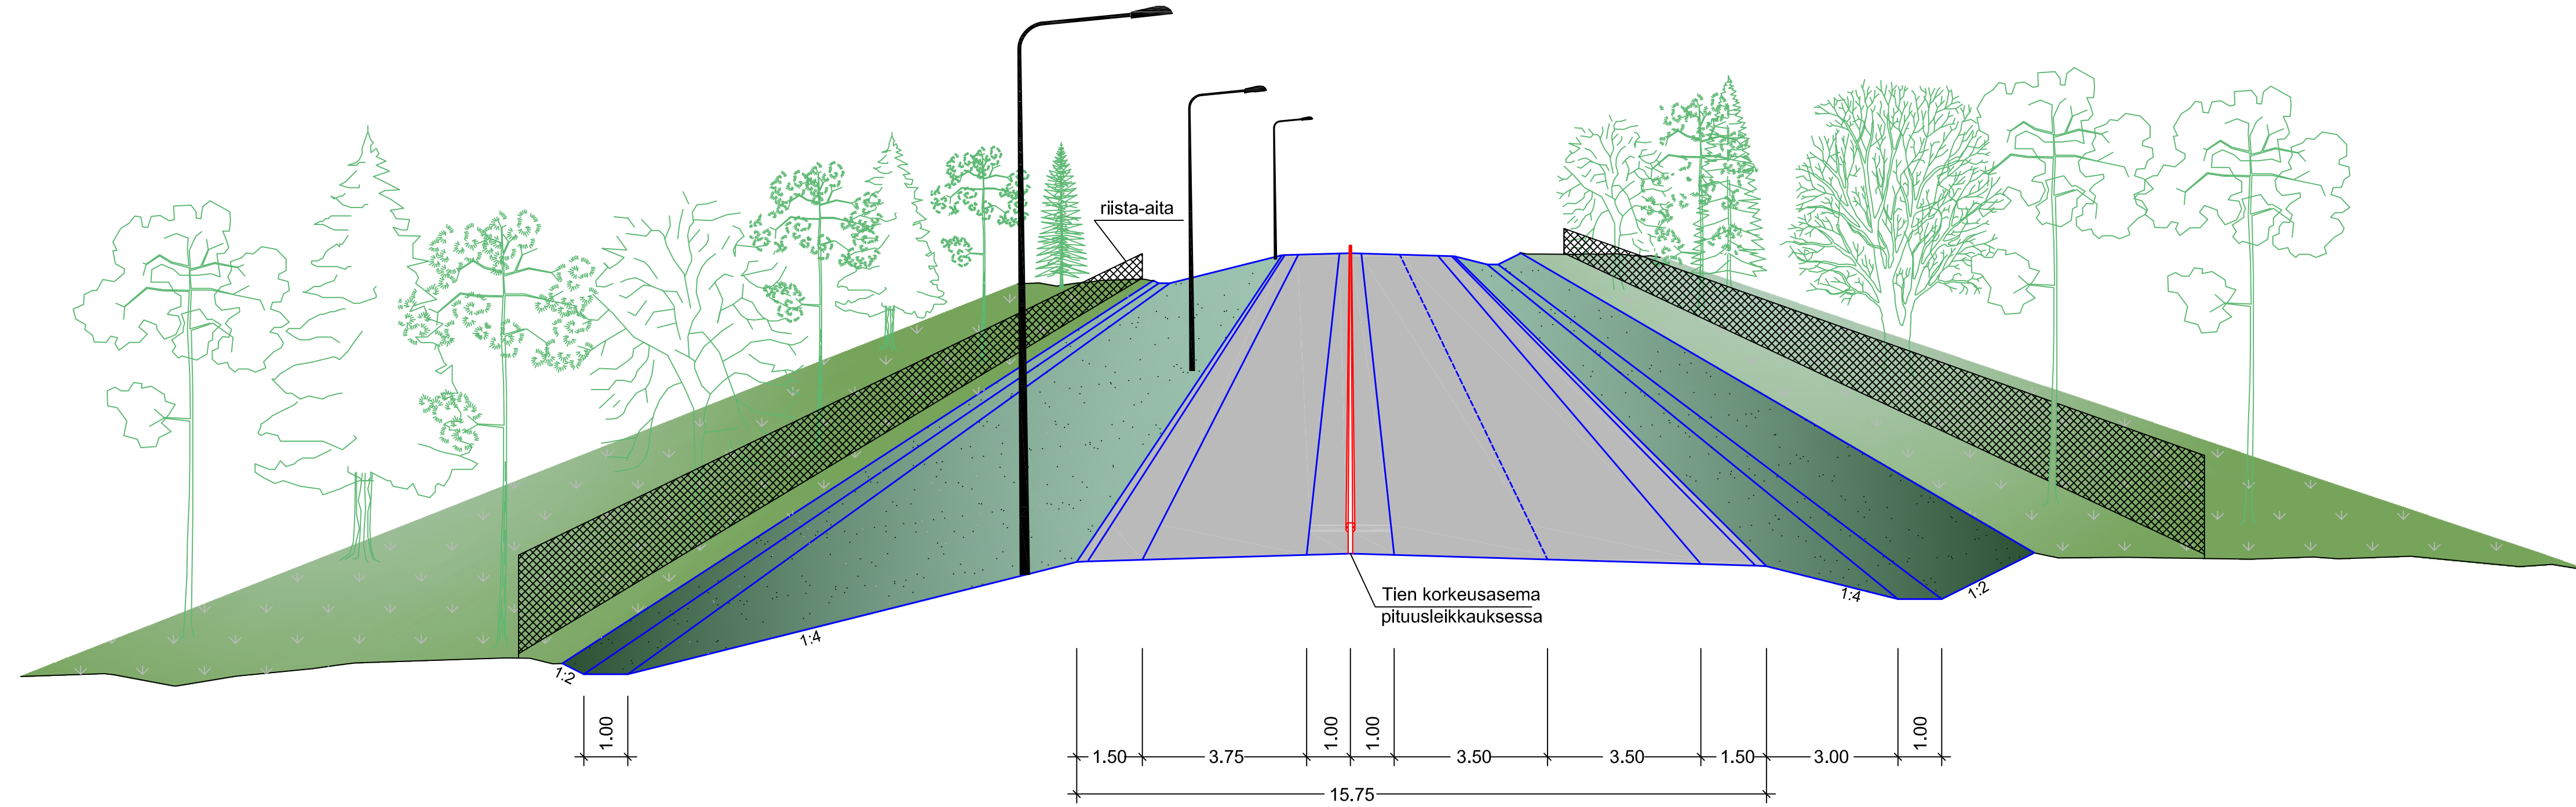

Merkki	Muutos	Pvm	Suunn.	Tark.	Koordinaattijärjestelmä	KKJ	Valtatien 3 parantaminen välillä Alaskylä - vt 23 Parkano, Tiesuunnitelma		
					Korkeusjärjestelmä	N60			
Pvm		Pvm			Tiireksterinumero	V3 215/2986-216/426	V3 liikennetekninen poikkileikkaus 2+1 keskikaiteella, matalapenger / leikkaus	Mittakaava	Piir.no
28.5.2010	<i>Tero Haarajärvi</i>	28.5.2010	<i>Kari Lehto</i>	<i>Sami Snellman</i>				1:100	4T-2