


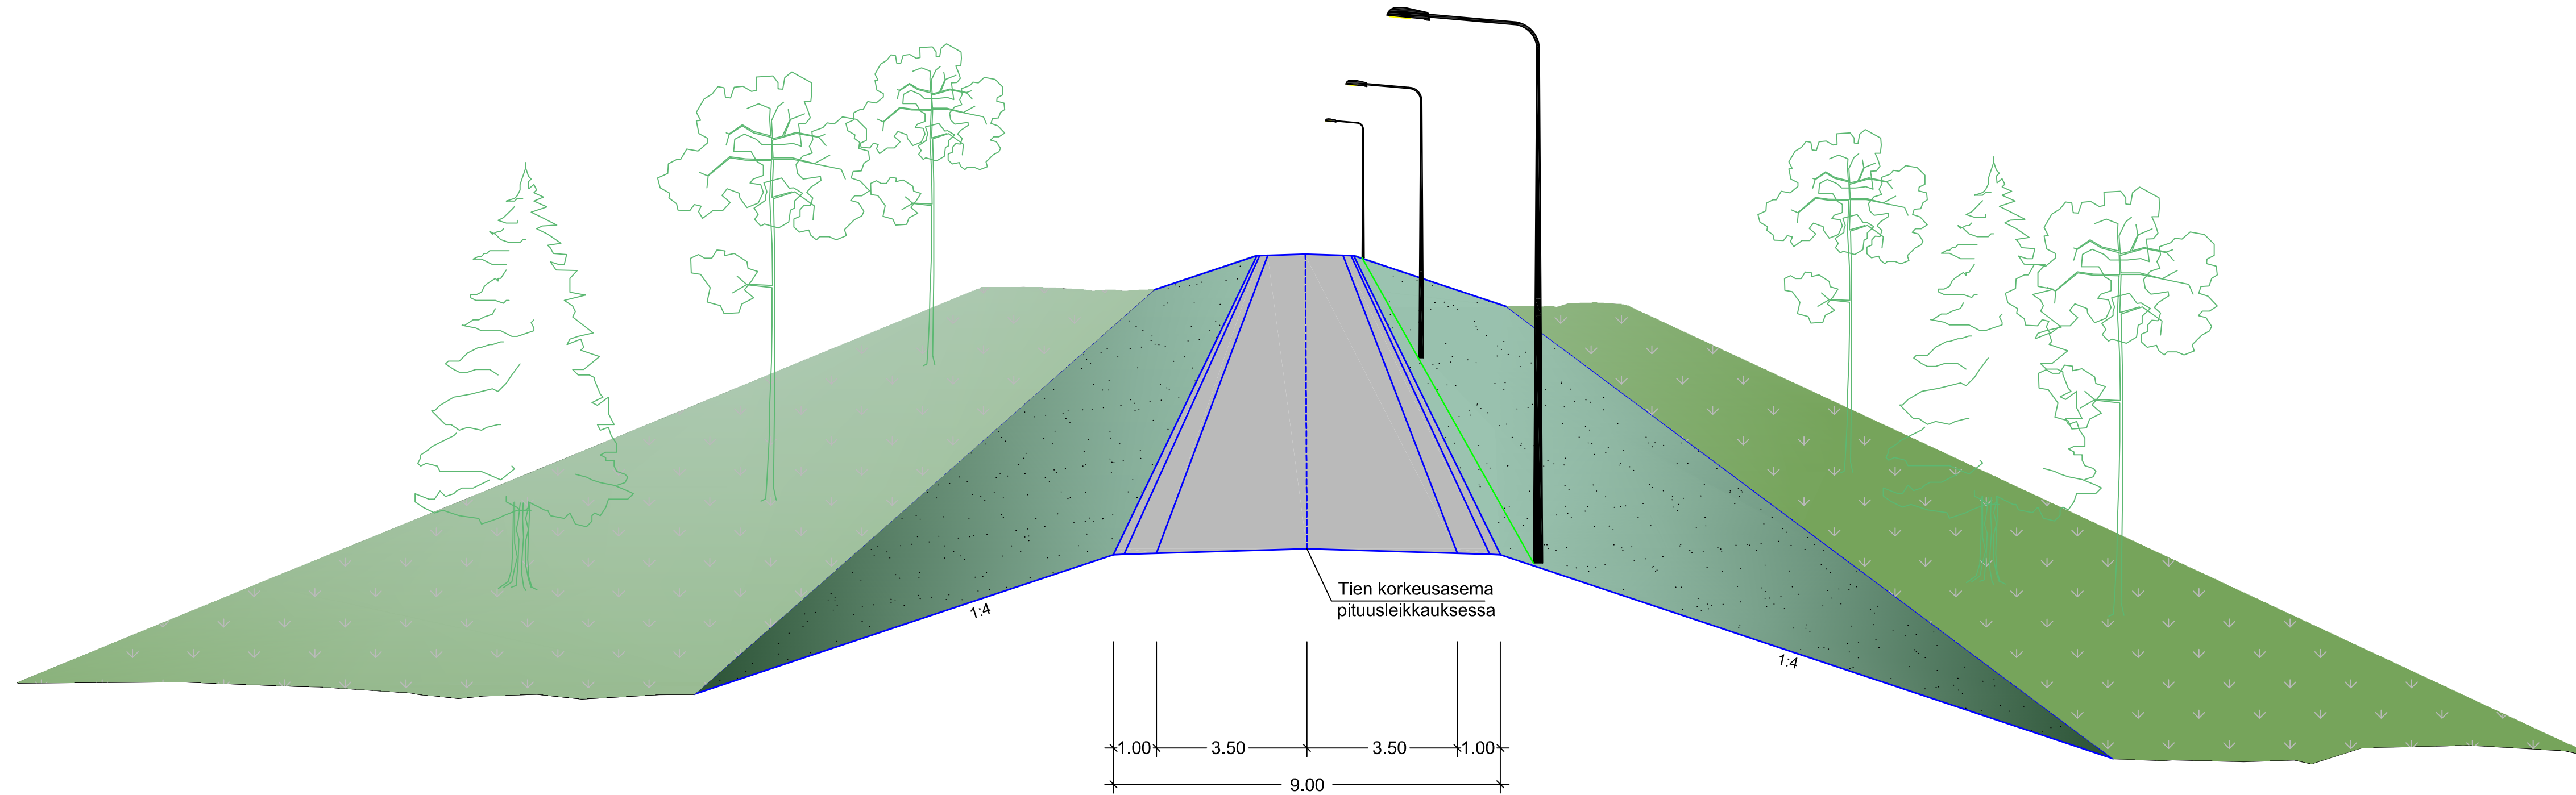

V23 ja M332  
poikkileikkaus



Merkit	Muutos	Pvm	Suunn.	Tark.	Koordinaattijärjestelmä	KKJ	Valtatien 3 parantaminen välillä Alaskylä - vt 23 Parkano, Tiesuunnitelma
 					Korkeusjärjestelmä	N60	
Pvm	Pvm		Pvm		Tieterikistunnus	M332 liikennetekninen poikkileikkaus	
28.5.2010	28.5.2010		28.5.2010		V3 215/2986-216/426	Mittakaava	Pär.nro
Tero Haarajärvi		Kari Lehto		Sami Snellman		1:100	4T-5