


R1
poikkileikkaus

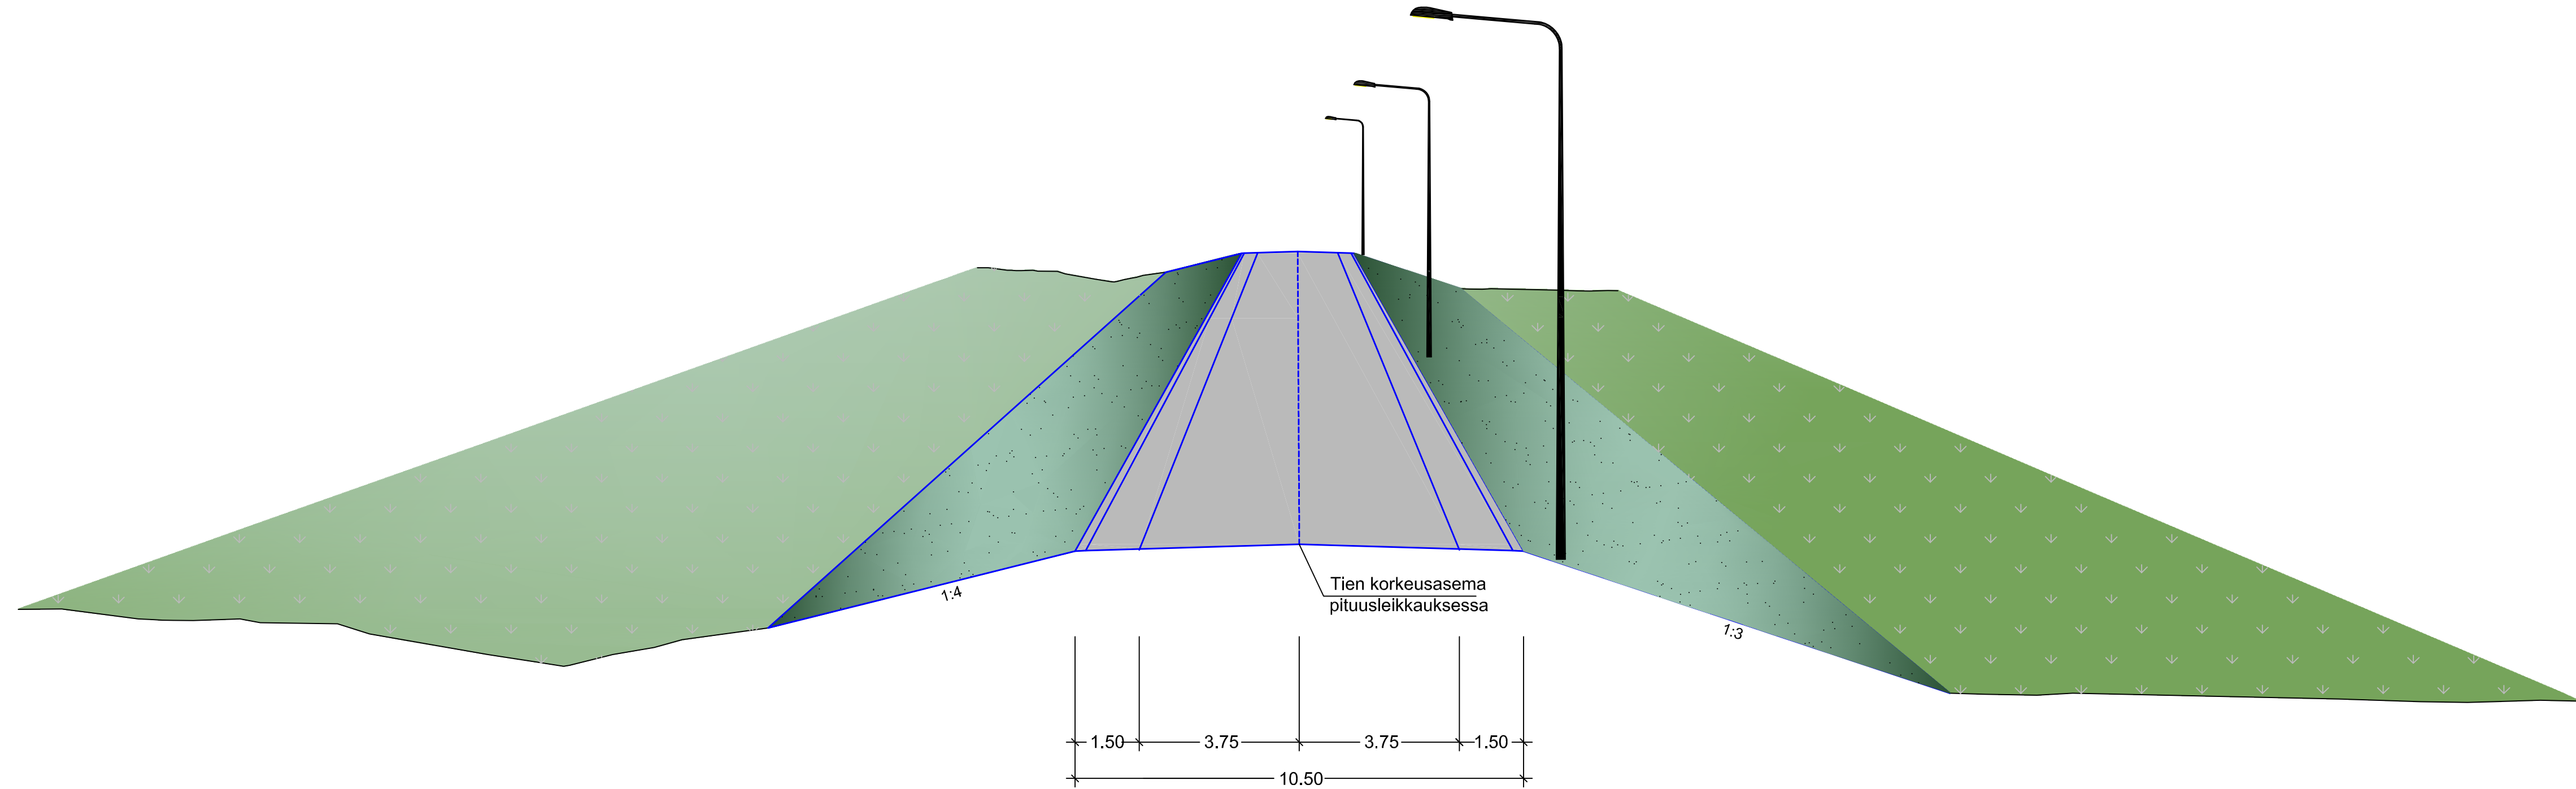

Tien korkeusasema
pituusleikkauksessa

Merkki	Muutos	Pvm	Suunn.	Tark.	Koordinaattijärjestelmä	KKJ	Valtatien 3 parantaminen välillä Alaskylä - vt 23 Parkano, Tiesuunnitelma
Elinkeino-, liikenne- ja ympäristökeskus		DESTIA			Korkeusjärjestelmä	N60	
Pvm	Pvm		Pvm		Tieregisterinum	V3 215/2986-216/426	R1 liikennetekninen poikkileikkaus
28.5.2010	Tero Haarajärvi		28.5.2010	Kari Lehto Sami Snellman	Mittakaava	1:100	Pär.nro 4T-6