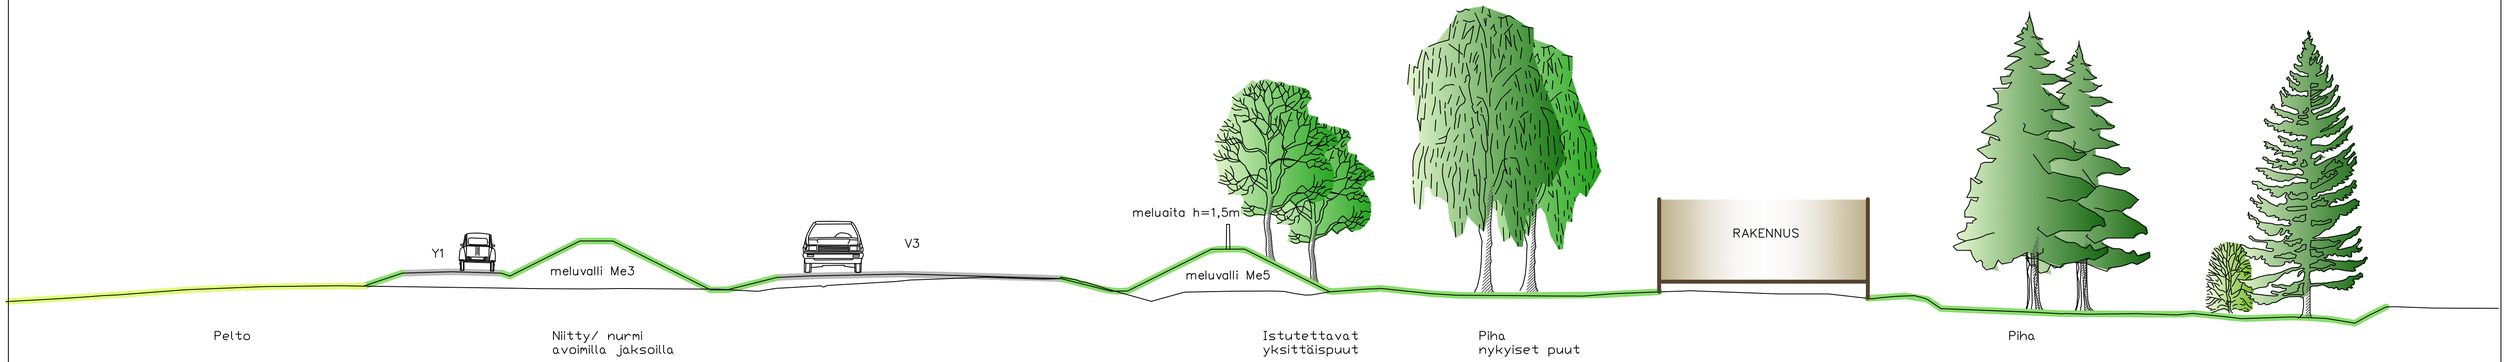

Merkki	Muutos	Pvm	Suunn.	Tark.

Elinkeino-, liikenne- ja ympäristökeskus

DESTIA

Pvm		Pvm	
28.5.2010	Tero Haarajärvi	28.5.2010	Pirkko Tanska Sami Snellman

Koordinaattijärjestelmä	KKJ
Korkeusjärjestelmä	N60
Tiereksteritunnus	V3 215/2986-216/426

Valtatien 3 parantaminen välillä Alaskylä - vt 23 Parkano, Tiesuunnitelma

Ympäristöpoikkileikkaus, leikkaus A-A

Mittakaava	Piir.nro
1:200	7.1T-4